



FASAD MOT TOMTEBOGATAN, SKALA 1:200

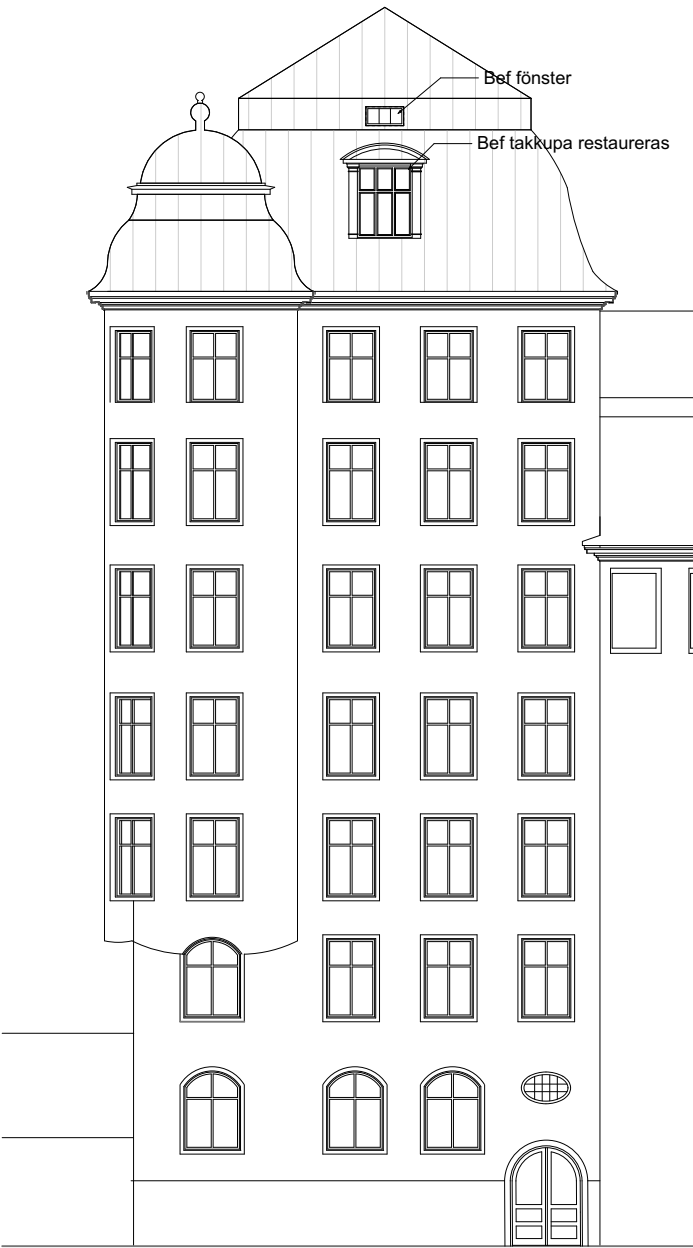

FASAD MOT RÖRSTRANDSGATAN, SKALA 1:200


SKALA 1:200

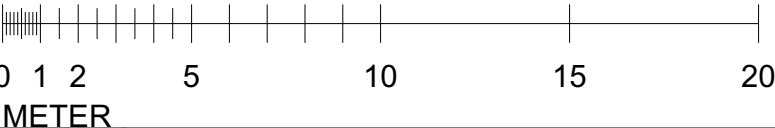

Ax Arkitekter


UPPDR NR 2209
RITAD AV UA
HANDLAGGARE UA
DATUM 2023-06-30
ANSVARIG Ulrika Ax

Rev. 1 Kupor, altaner, takfönster		24-02-05			
BET	ANT	ÄNDRINGEN	AVSER	DATUM	SIGN
BYGGLOVSHANDLING					
VOLONTÄREN 1					
GATUFASADER ÖVERSIKT					
SKALA		NUMMER		BET	
1:200		A00-04		A	

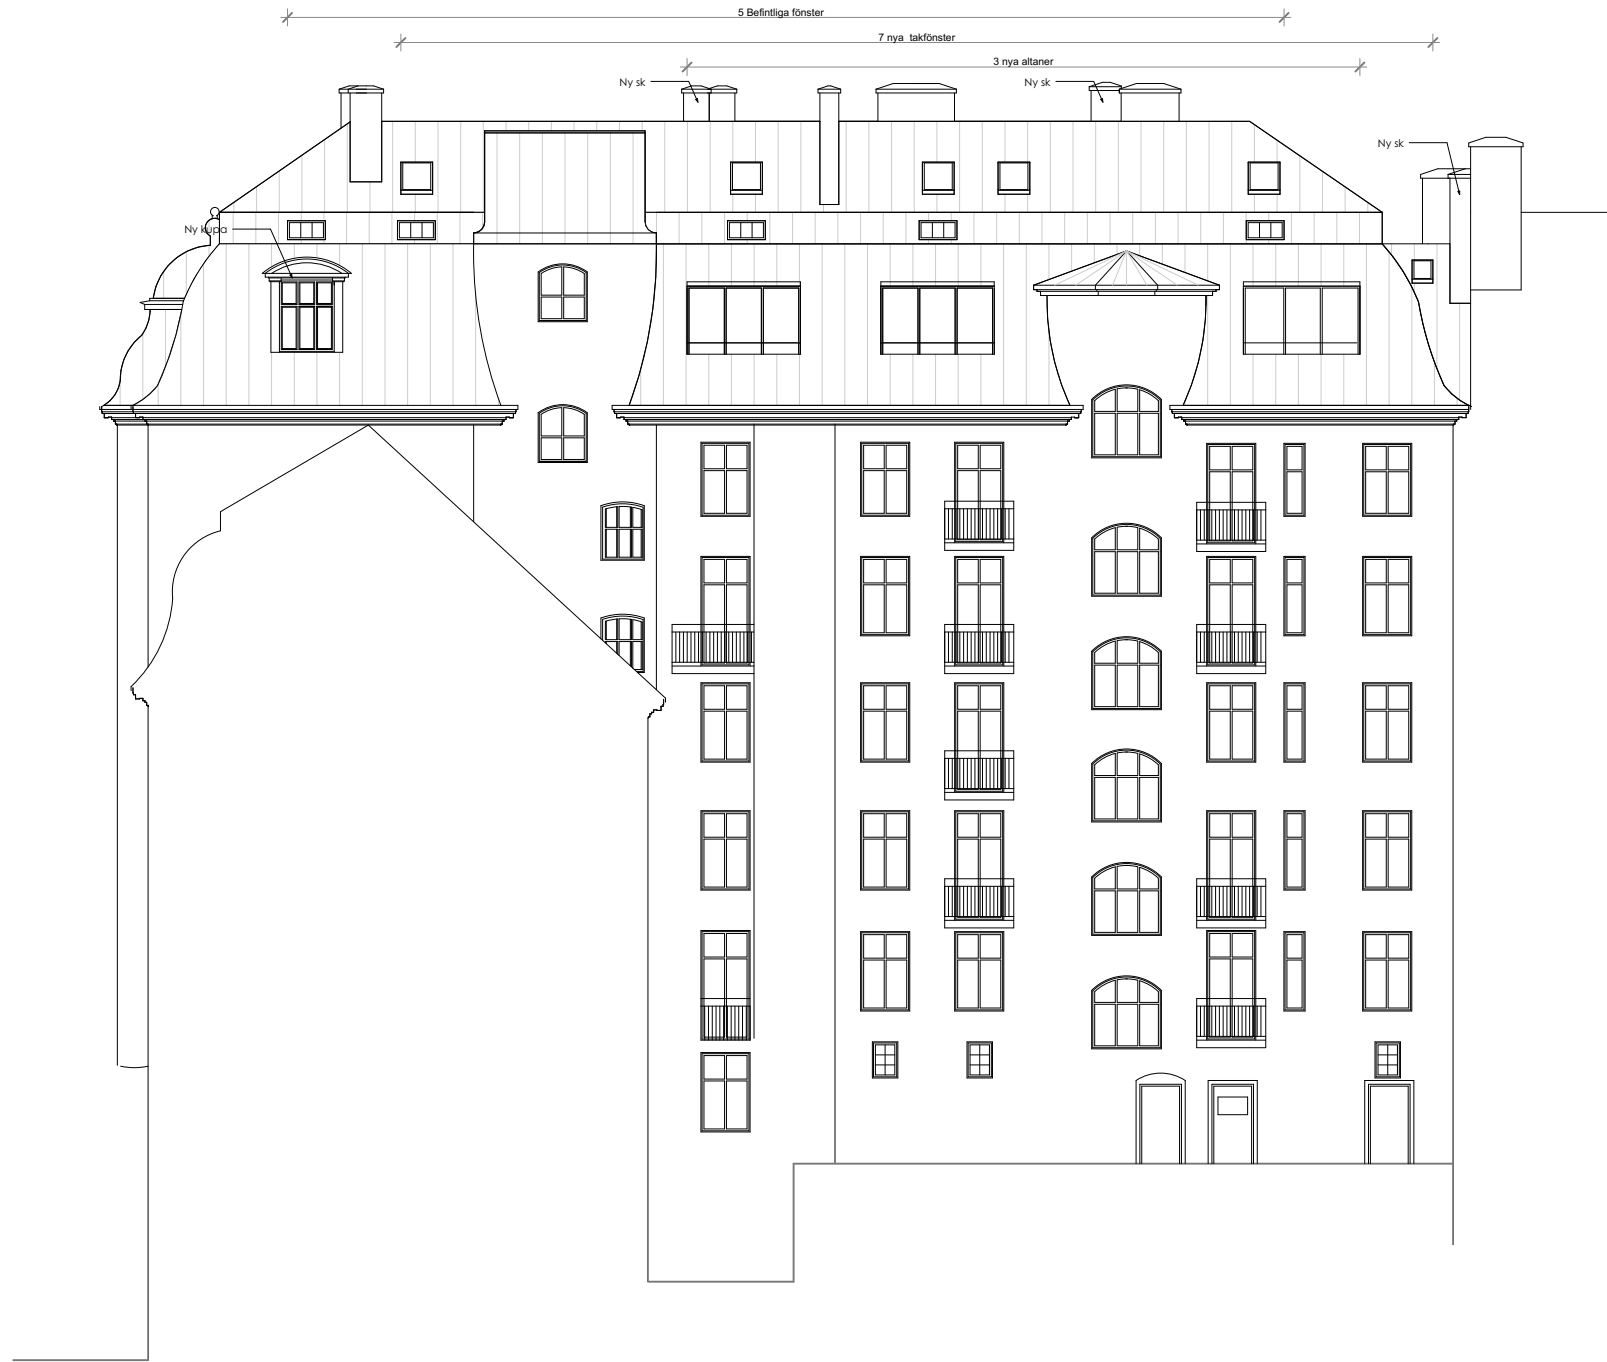

FASAD MOT GÅRD, SKALA 1:200

SKALA 1:200

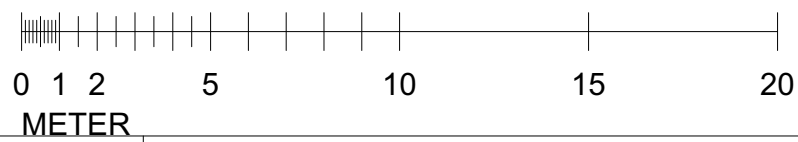

Ax Arkitekter

Rev. 1 Kupor, altaner, takfönster 24-02-05

BET	ANT	ÄNDRINGEN	AVSER	DATUM	SIGN
-----	-----	-----------	-------	-------	------

BYGGLOVSHANDLING

VOLONTÄREN 1

GÅRDSFASAD ÖVERSIKT

UPPDR NR	RITAD AV	HANDLAGGARE
2209	UA	UA

DATUM
2023-06-30

ANSVARIG
Ulrika Ax

SKALA
1:200

NUMMER
A00-05


BET
A

Inkom till Stockholms stadsbyggnadskontor - 2024-02-07, Dnr 2023-10544
Tillhör Stockholms stadsbyggnadsnämnds beslut, Lovbeslut - Avslag - 2024-08-22, Handl. Per-Olof Svensson



FASAD MOT TOMTEBOGATAN, SKALA 1:100


SKALA 1:100

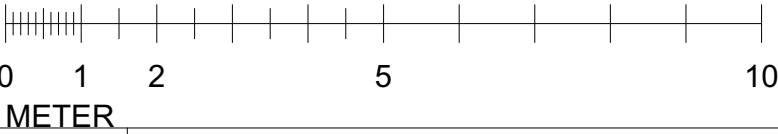

Ax Arkitekter

UPPDR NR 2209
RITAD AV UA
HANDLAGGARE UA
DATUM 2023-06-30
ANSVARIG Ulrika Ax

Rev. 1 Kupor, altaner, takfönster	24-02-05
BET ANT ÄNDRINGEN AVSER	DATUM SIGN
BYGGLOVSHANDLING	
VOLONTÄREN 1	
FASAD MOT TOMTEBOGATAN	
SKALA 1:100	NUMMER A00-06
BET A	

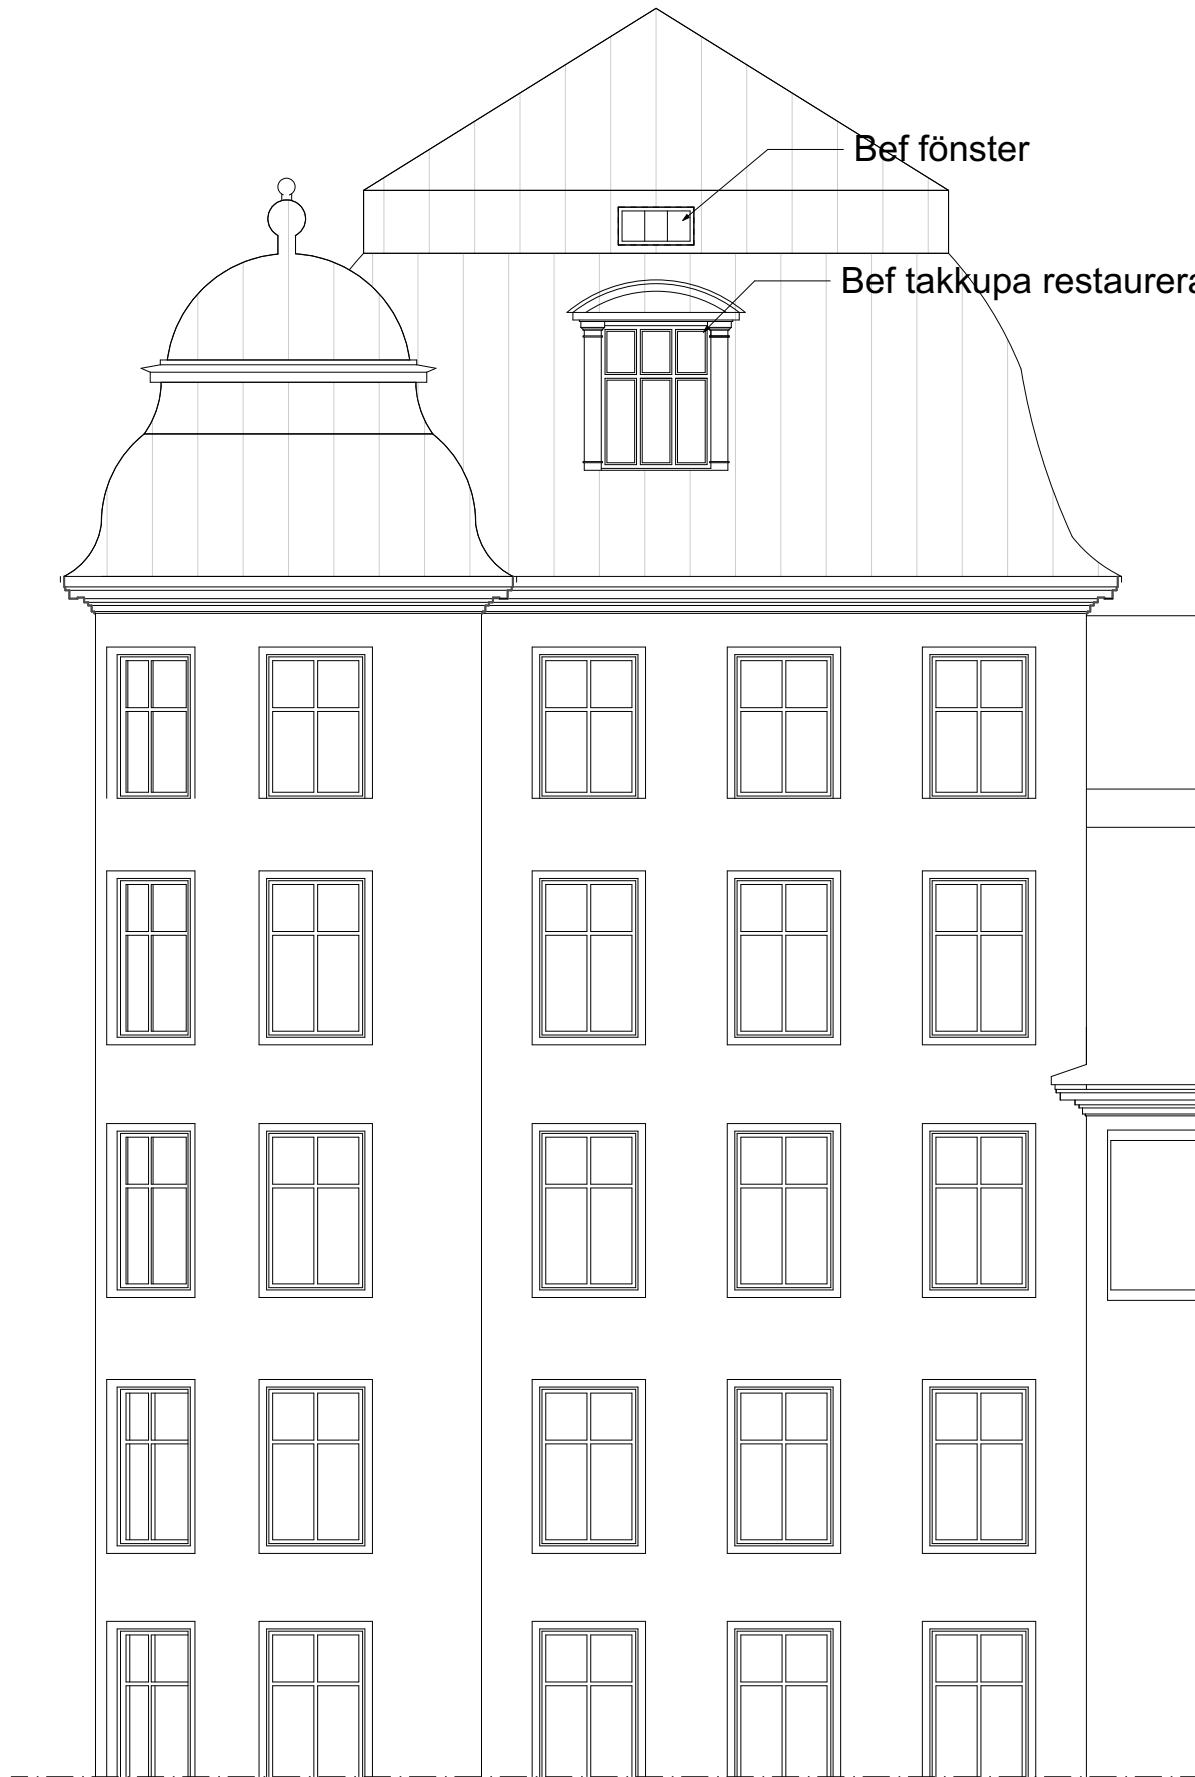

FASAD MOT RÖRSTRANDSGATAN, SKALA 1:100

SKALA 1:100



Ax Arkitekter

Rev. 1 Kupor, altaner, takfönster 24-02-05

BET	ANT	ÄNDRINGEN	AVSER	DATUM	SIGN
-----	-----	-----------	-------	-------	------

BYGGLOVSHANDLING

VOLONTÄREN 1

FASAD MOT RÖRSTRANDSGATAN

UPPDR NR	RITAD AV	HANDLAGGARE
2209	UA	UA
DATUM		
2023-06-30		
ANSVARIG		
Ulrika Ax		

SKALA
1:100

NUMMER	BET
A00-07	A

Inkom till Stockholms stadsbyggnadskontor - 2024-02-07, Dnr 2023-10544
Tillhör Stockholms stadsbyggnadsnämnds beslut, Lovbeslut - Avslag - 2024-08-22, Handl. Per-Olof Svensson

