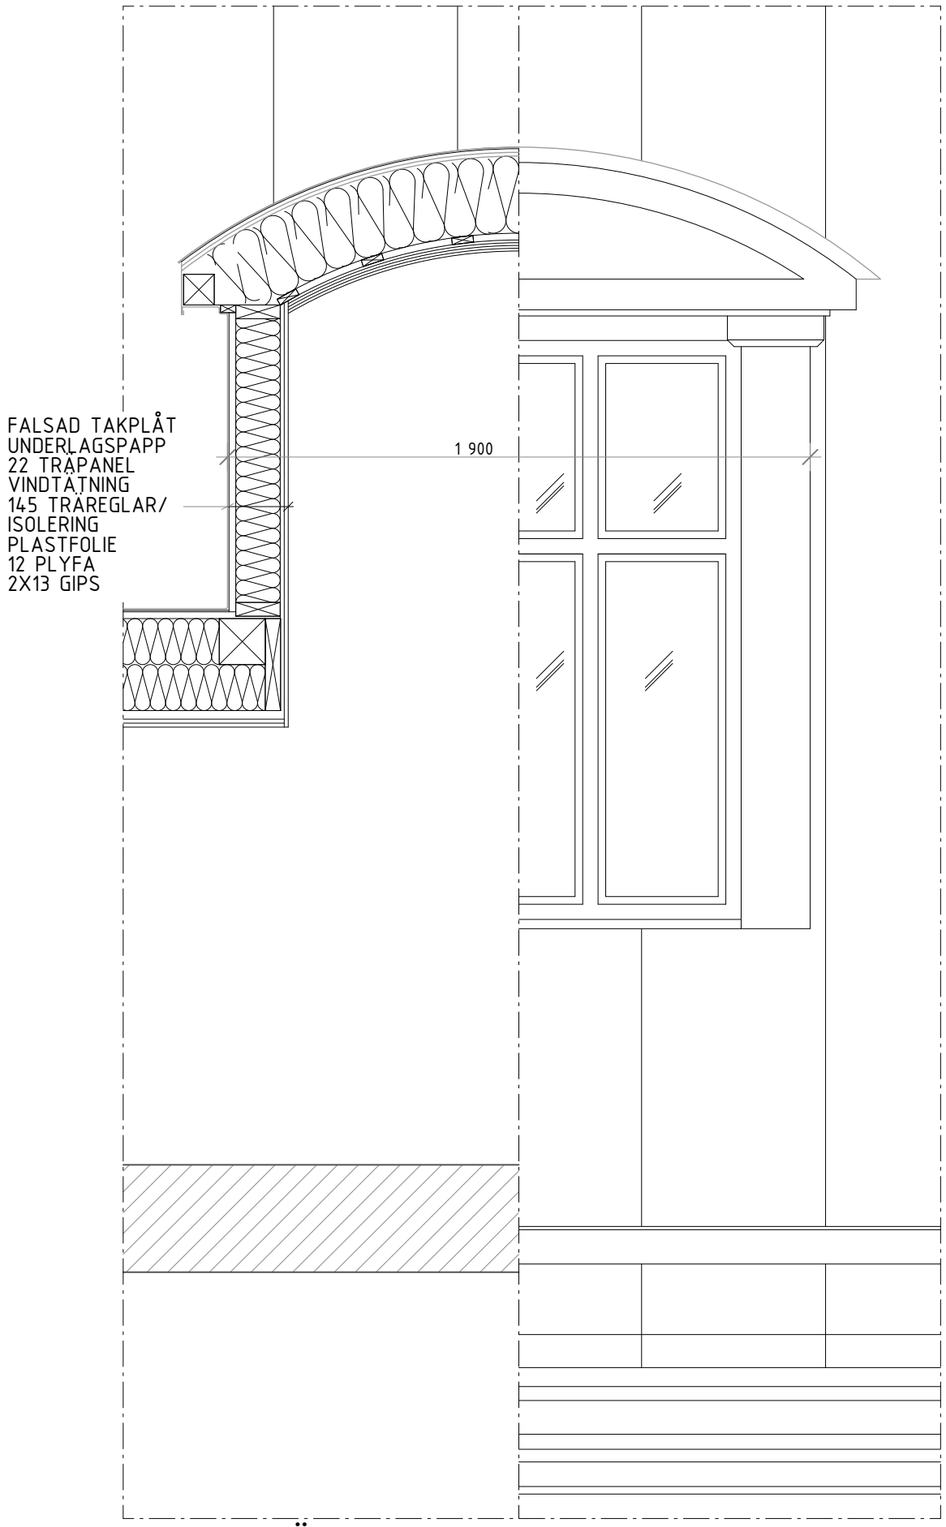

FASAD/TVÄRSNITT
TAKKUPA
SKALA 1:20

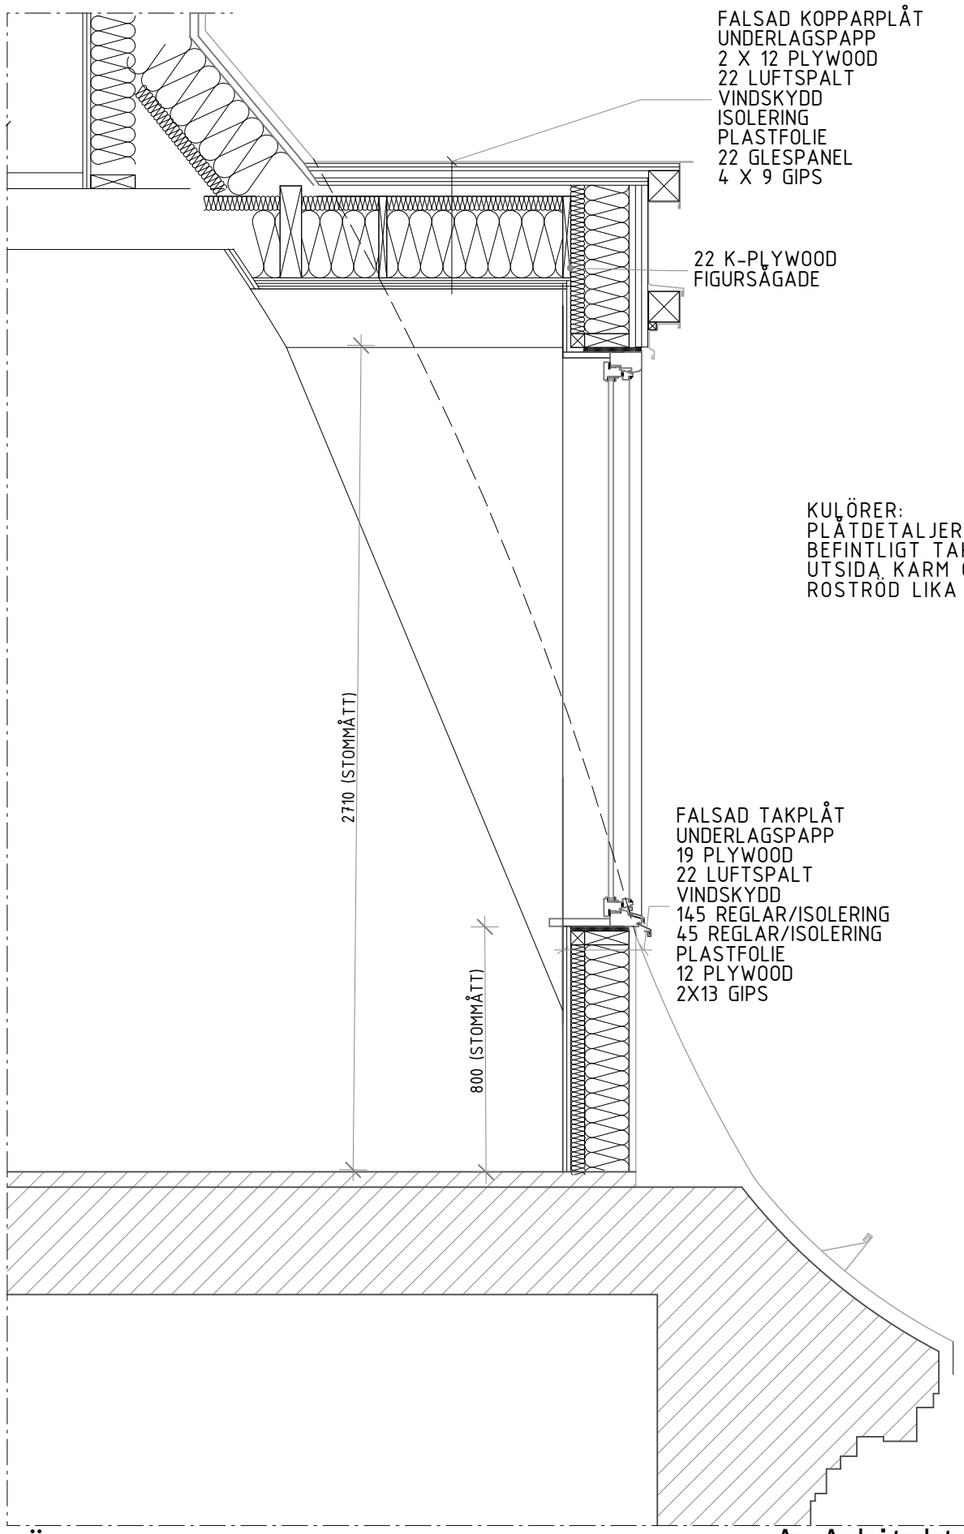

LÄNGSNITT TAKKUPA
SKALA 1:20

KULÖRER:
PLÅTDETALJER SVART LIKA
BEFINTLIGT TAK.
UTSIDA KARM OCH BÅGE MÖRKT
ROSTRÖD LIKA BEFINTLIGT FÖNSTER.

SKALA 1:20
0 0,1 0,5 1 1,5 2
METER

Ax Arkitekter

BET ANT ÄNDRINGEN AVSER	DATUM	SIGN

BYGGLOVSHANDLING
VOLONTÄREN 1
DETALJ TAKKUPA

UPPDR NR	RITAD AV	HANDLÄGGARE
2209	UA	UA

DATUM
2024-02-05

ANSVARIG	SKALA	NUMMER	BET
Ulrika Ax	1:20	A00-09	

Inkom till Stockholms stadsbyggnadskontor - 2024-02-07, Dnr 2023-10544
Tillhör Stockholms stadsbyggnadsnämnds beslut, Lovbeslut - Avslag - 2024-08-22, Handl. Per-Olof Svensson