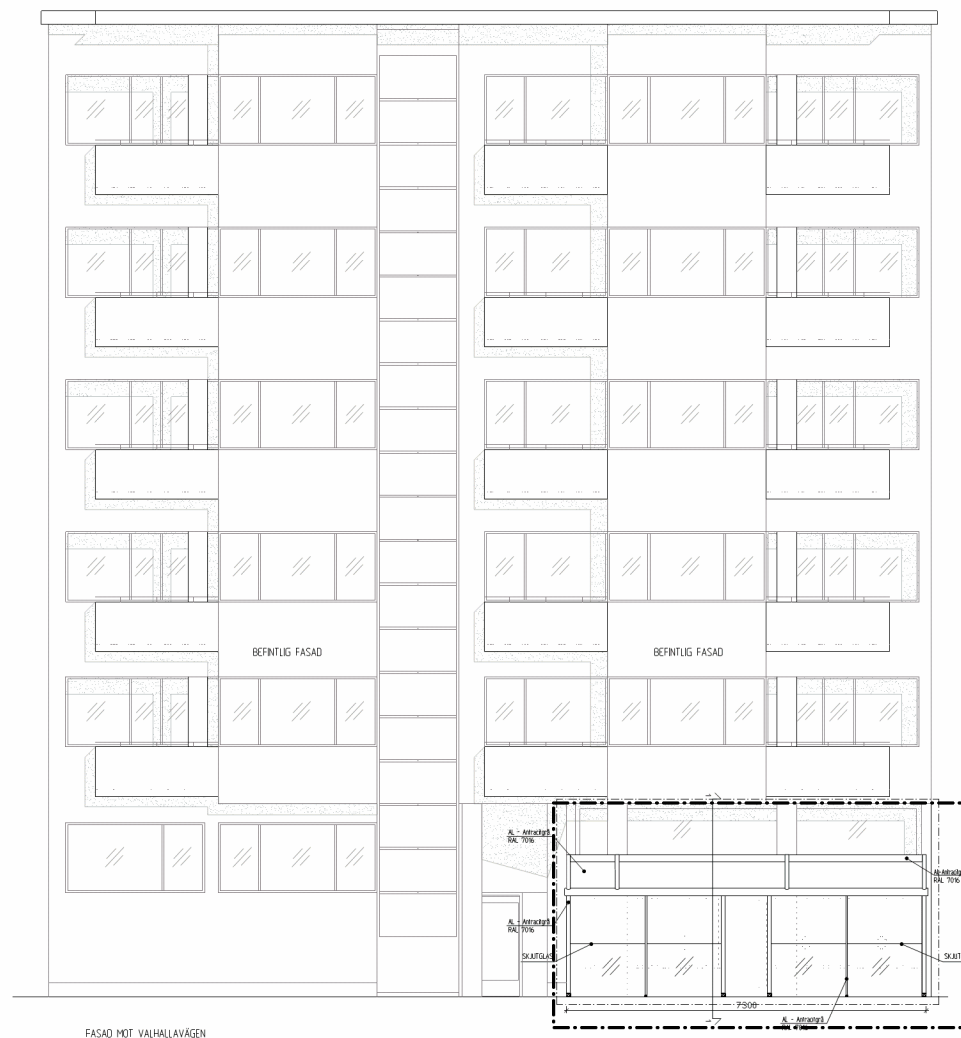


HÄNVISNINGAR

Bygglövens omfattning

BET	ART	ANMÄRKNING ARSÄN	DIEN	DATUM
BYGGLOVSHANDLING				
ARTILLERIBERGET 2				
				
UPPERLAG NR		BETÄD AV		HANDELSGÄRRE
- - - - -		IA		
DATUM		ANSÖRVÄR		
2024-02-06				
UTEPLÅNS - RESTAURANG KOULZINA STOCKHOLM KOMMUN				
FASADRITNING				
SKALA		NUMMER		I BET
50/43 1300x3		A-40.3-100		

[illegible]

SKALA 1:50

0 1 2

METER