



PROJEKT: Balkong

Bygglövs omfattning

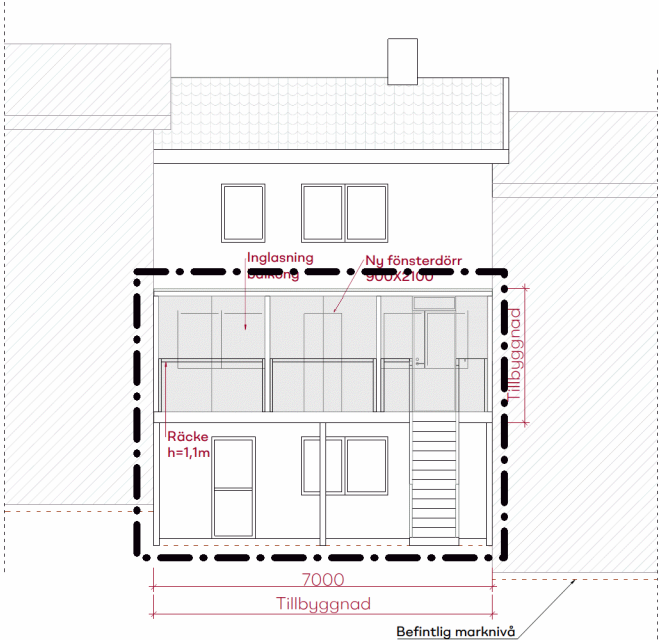


NY FASAD MOT SÖDER

1:100

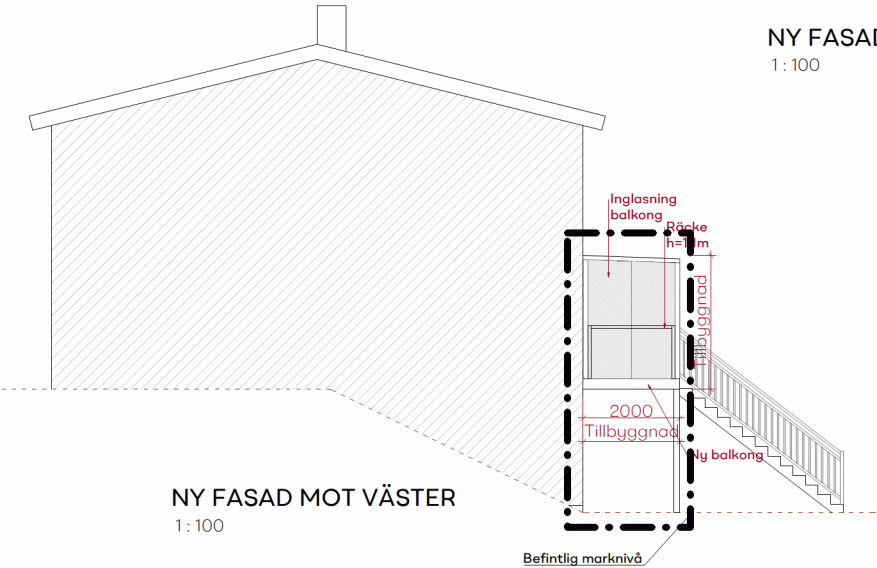


NY FASAD MOT VÄSTER

1:100

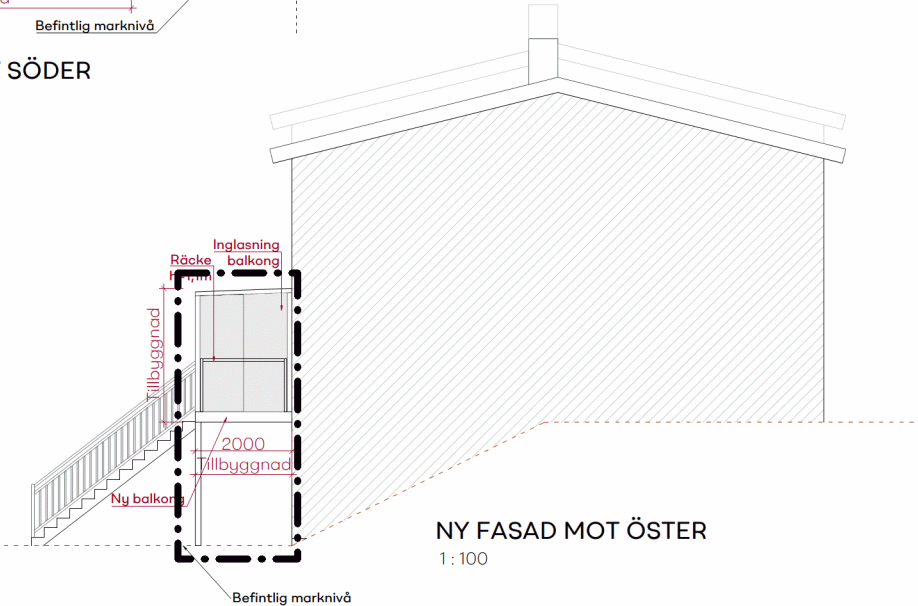

NY FASAD MOT ÖSTER

1:100

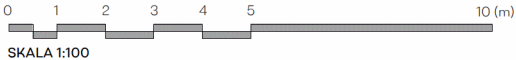

BygglövsExperten

Furuholmen 131			
RITNING FASADRITNING		RITNINGSNUMMER A-05.16-106	
RITAD/KONST.AV S.S.	DATUM 2023/05/24	SKALA 1:100(A3)	