



PROJEKT: Balkong

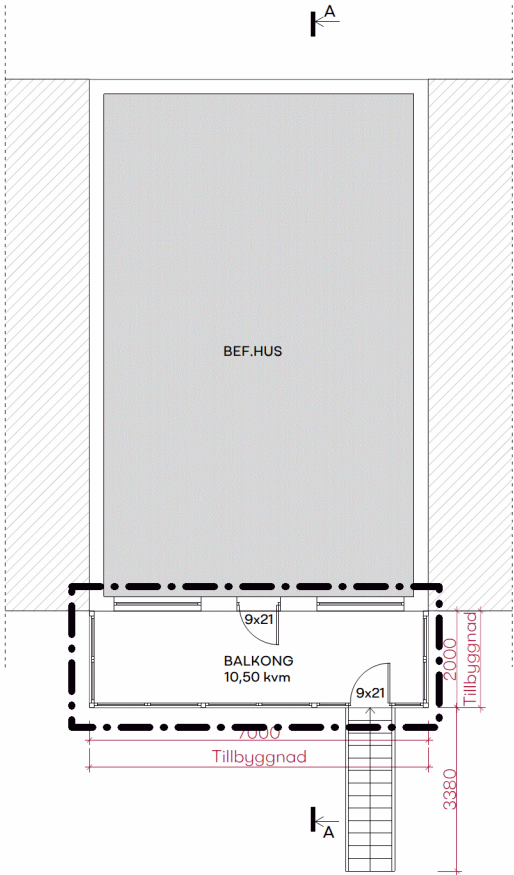

NY BOTTENVÅNING
1 : 100

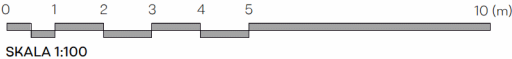

Bygglovets omfattning

Furuholmen 131			
RITNING PLANRITNING		RITNINGSNUMMER A-05.16-104	
RITAD/KONST.AV S.S.	DATUM 2023/05/24	SKALA 1 : 100(A3)	