



PROJEKT: Balkong

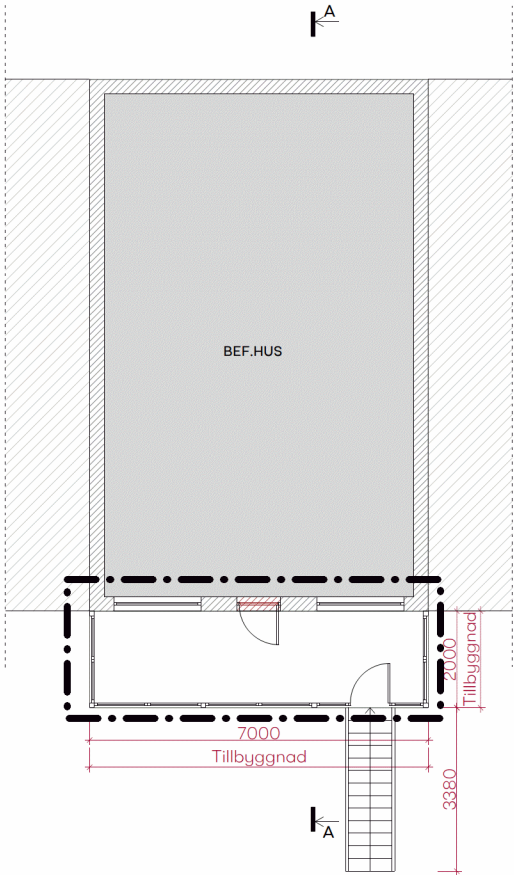

BOTTENVÅNING-ÅTGÄRDSPLAN
1:100

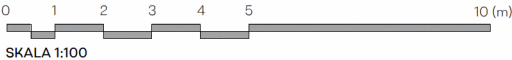

Bygglovets omfattning

TECKENFÖRKLARINGAR

- Demolera väggar
- Befintliga väggar
- Nya väggar

Furuholmen 131

RITNING
ÅTGÄRDSPLAN

RITNINGNUMMER
A-05.16-103

RITAD/KONST.AV
S.S.

DATUM
2023/05/24

SKALA
1:100(A3)

BygglovsExperten