
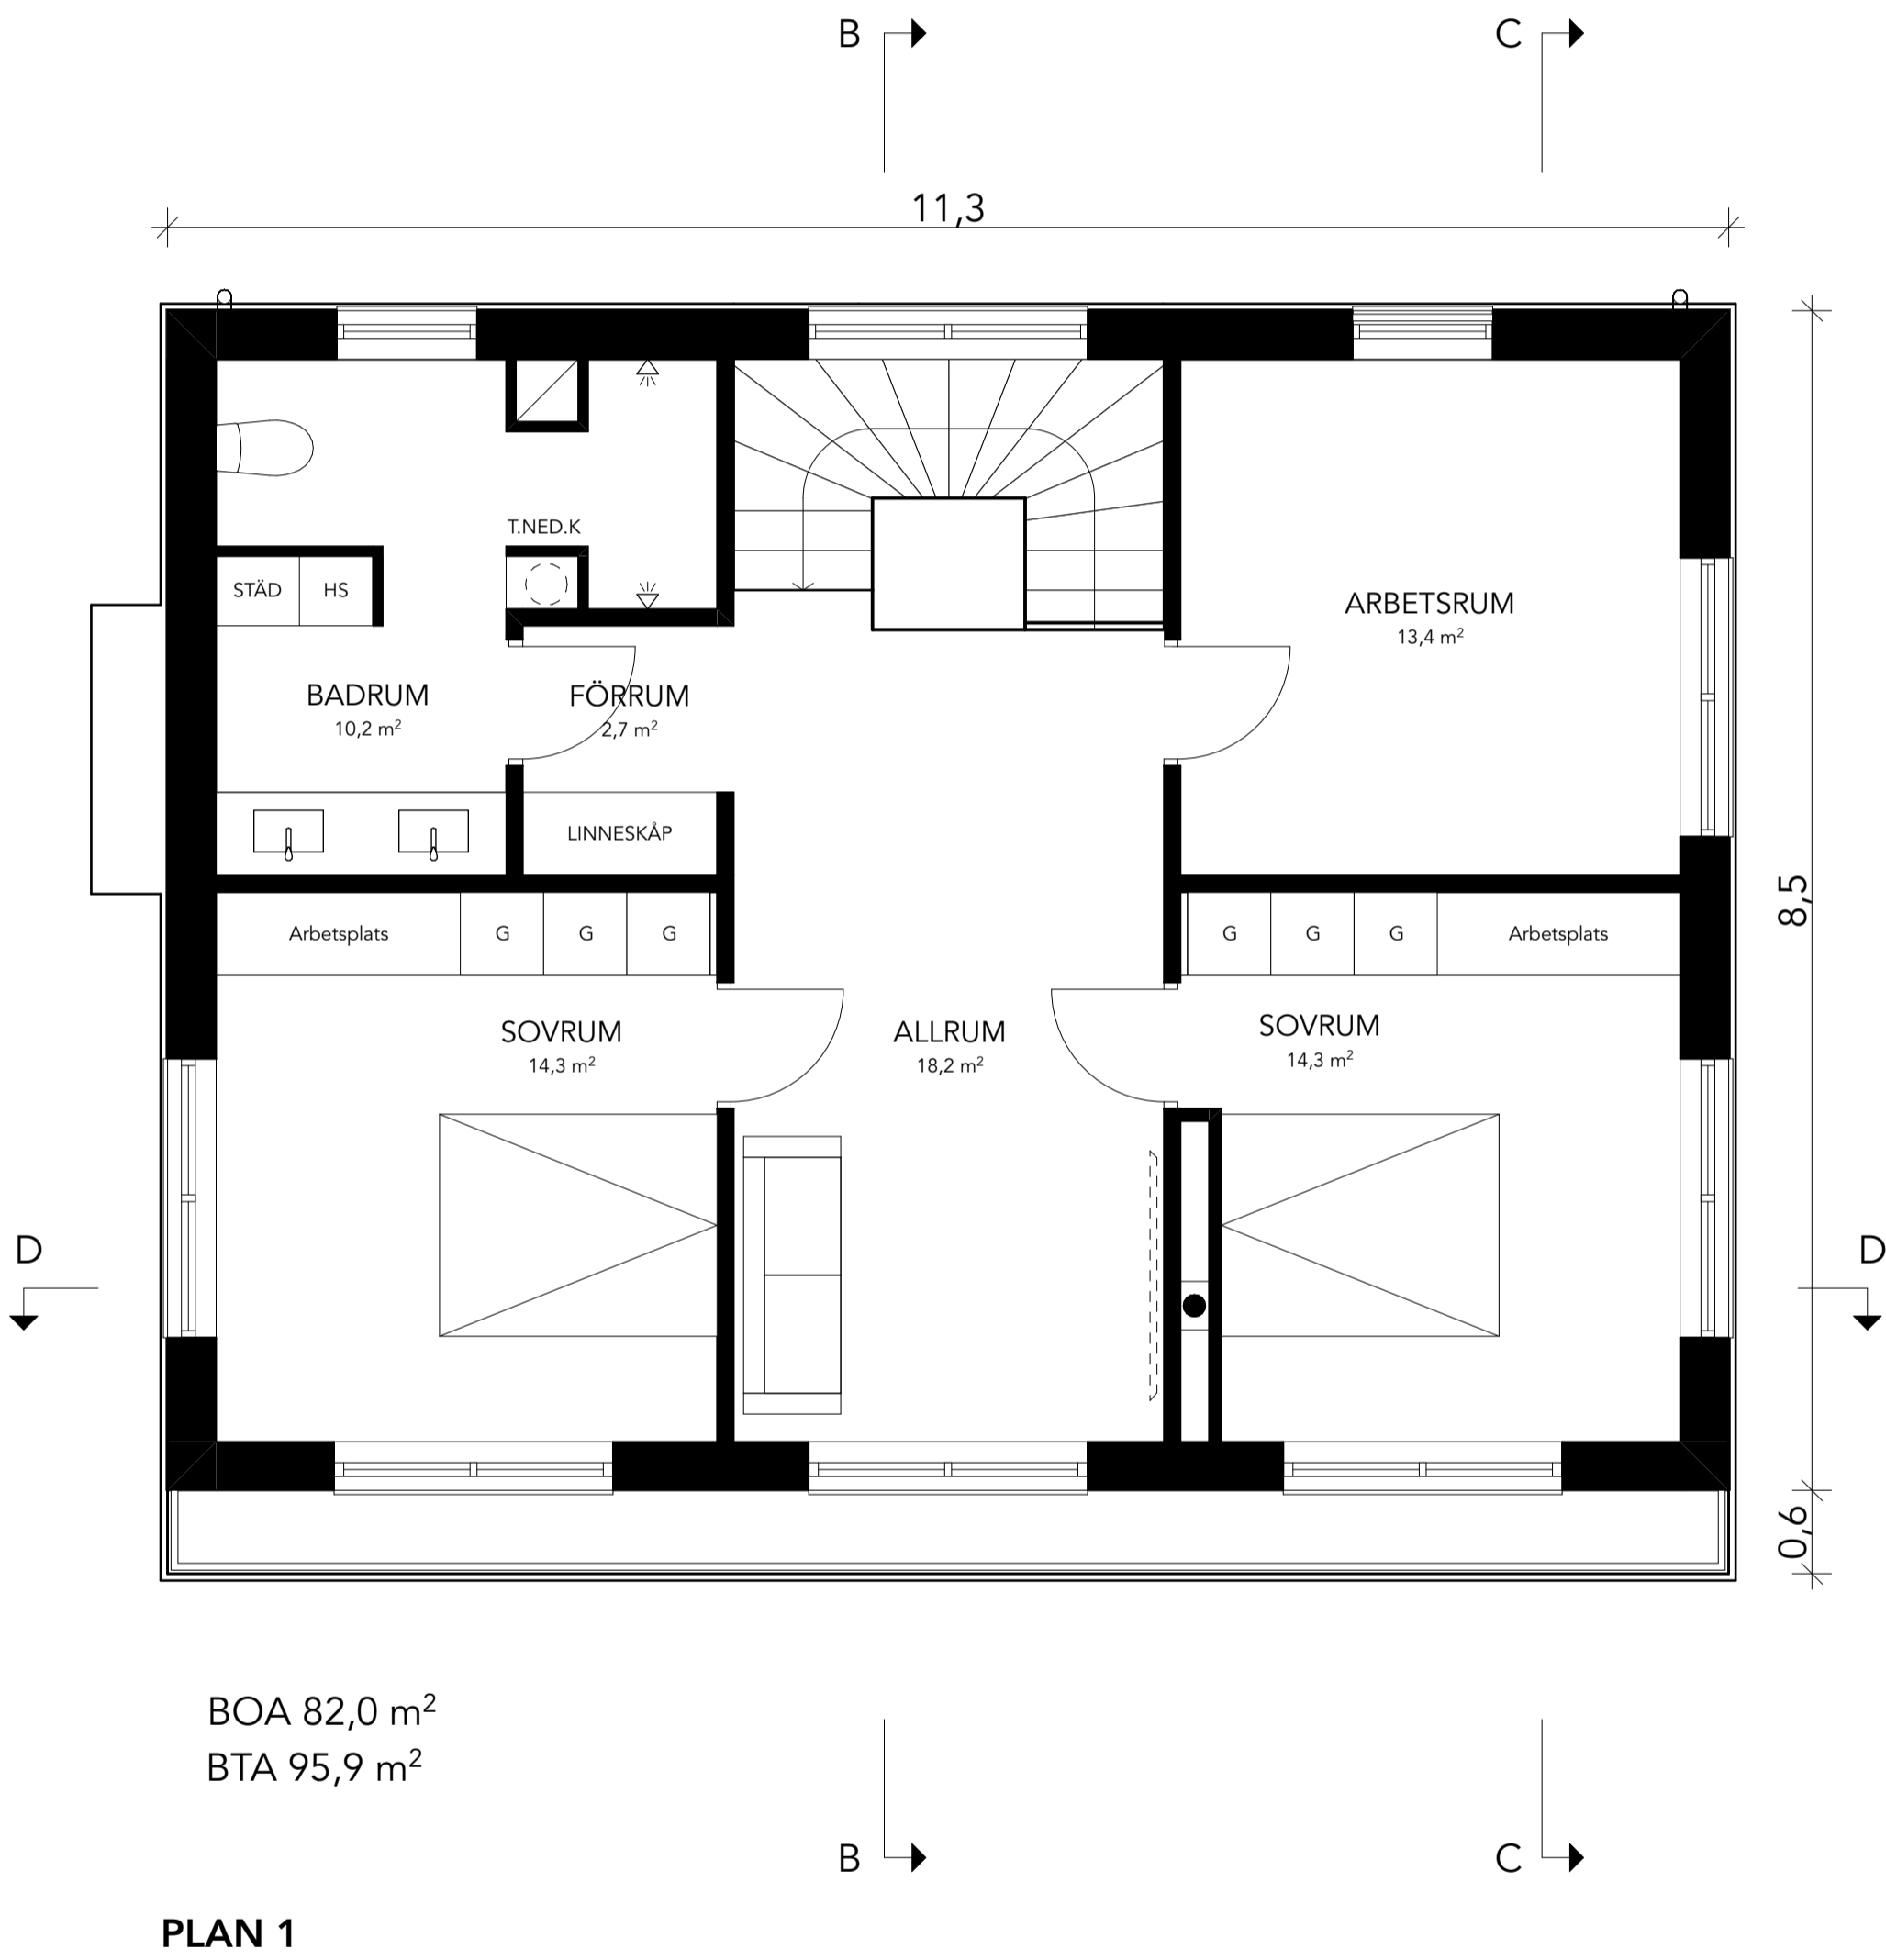
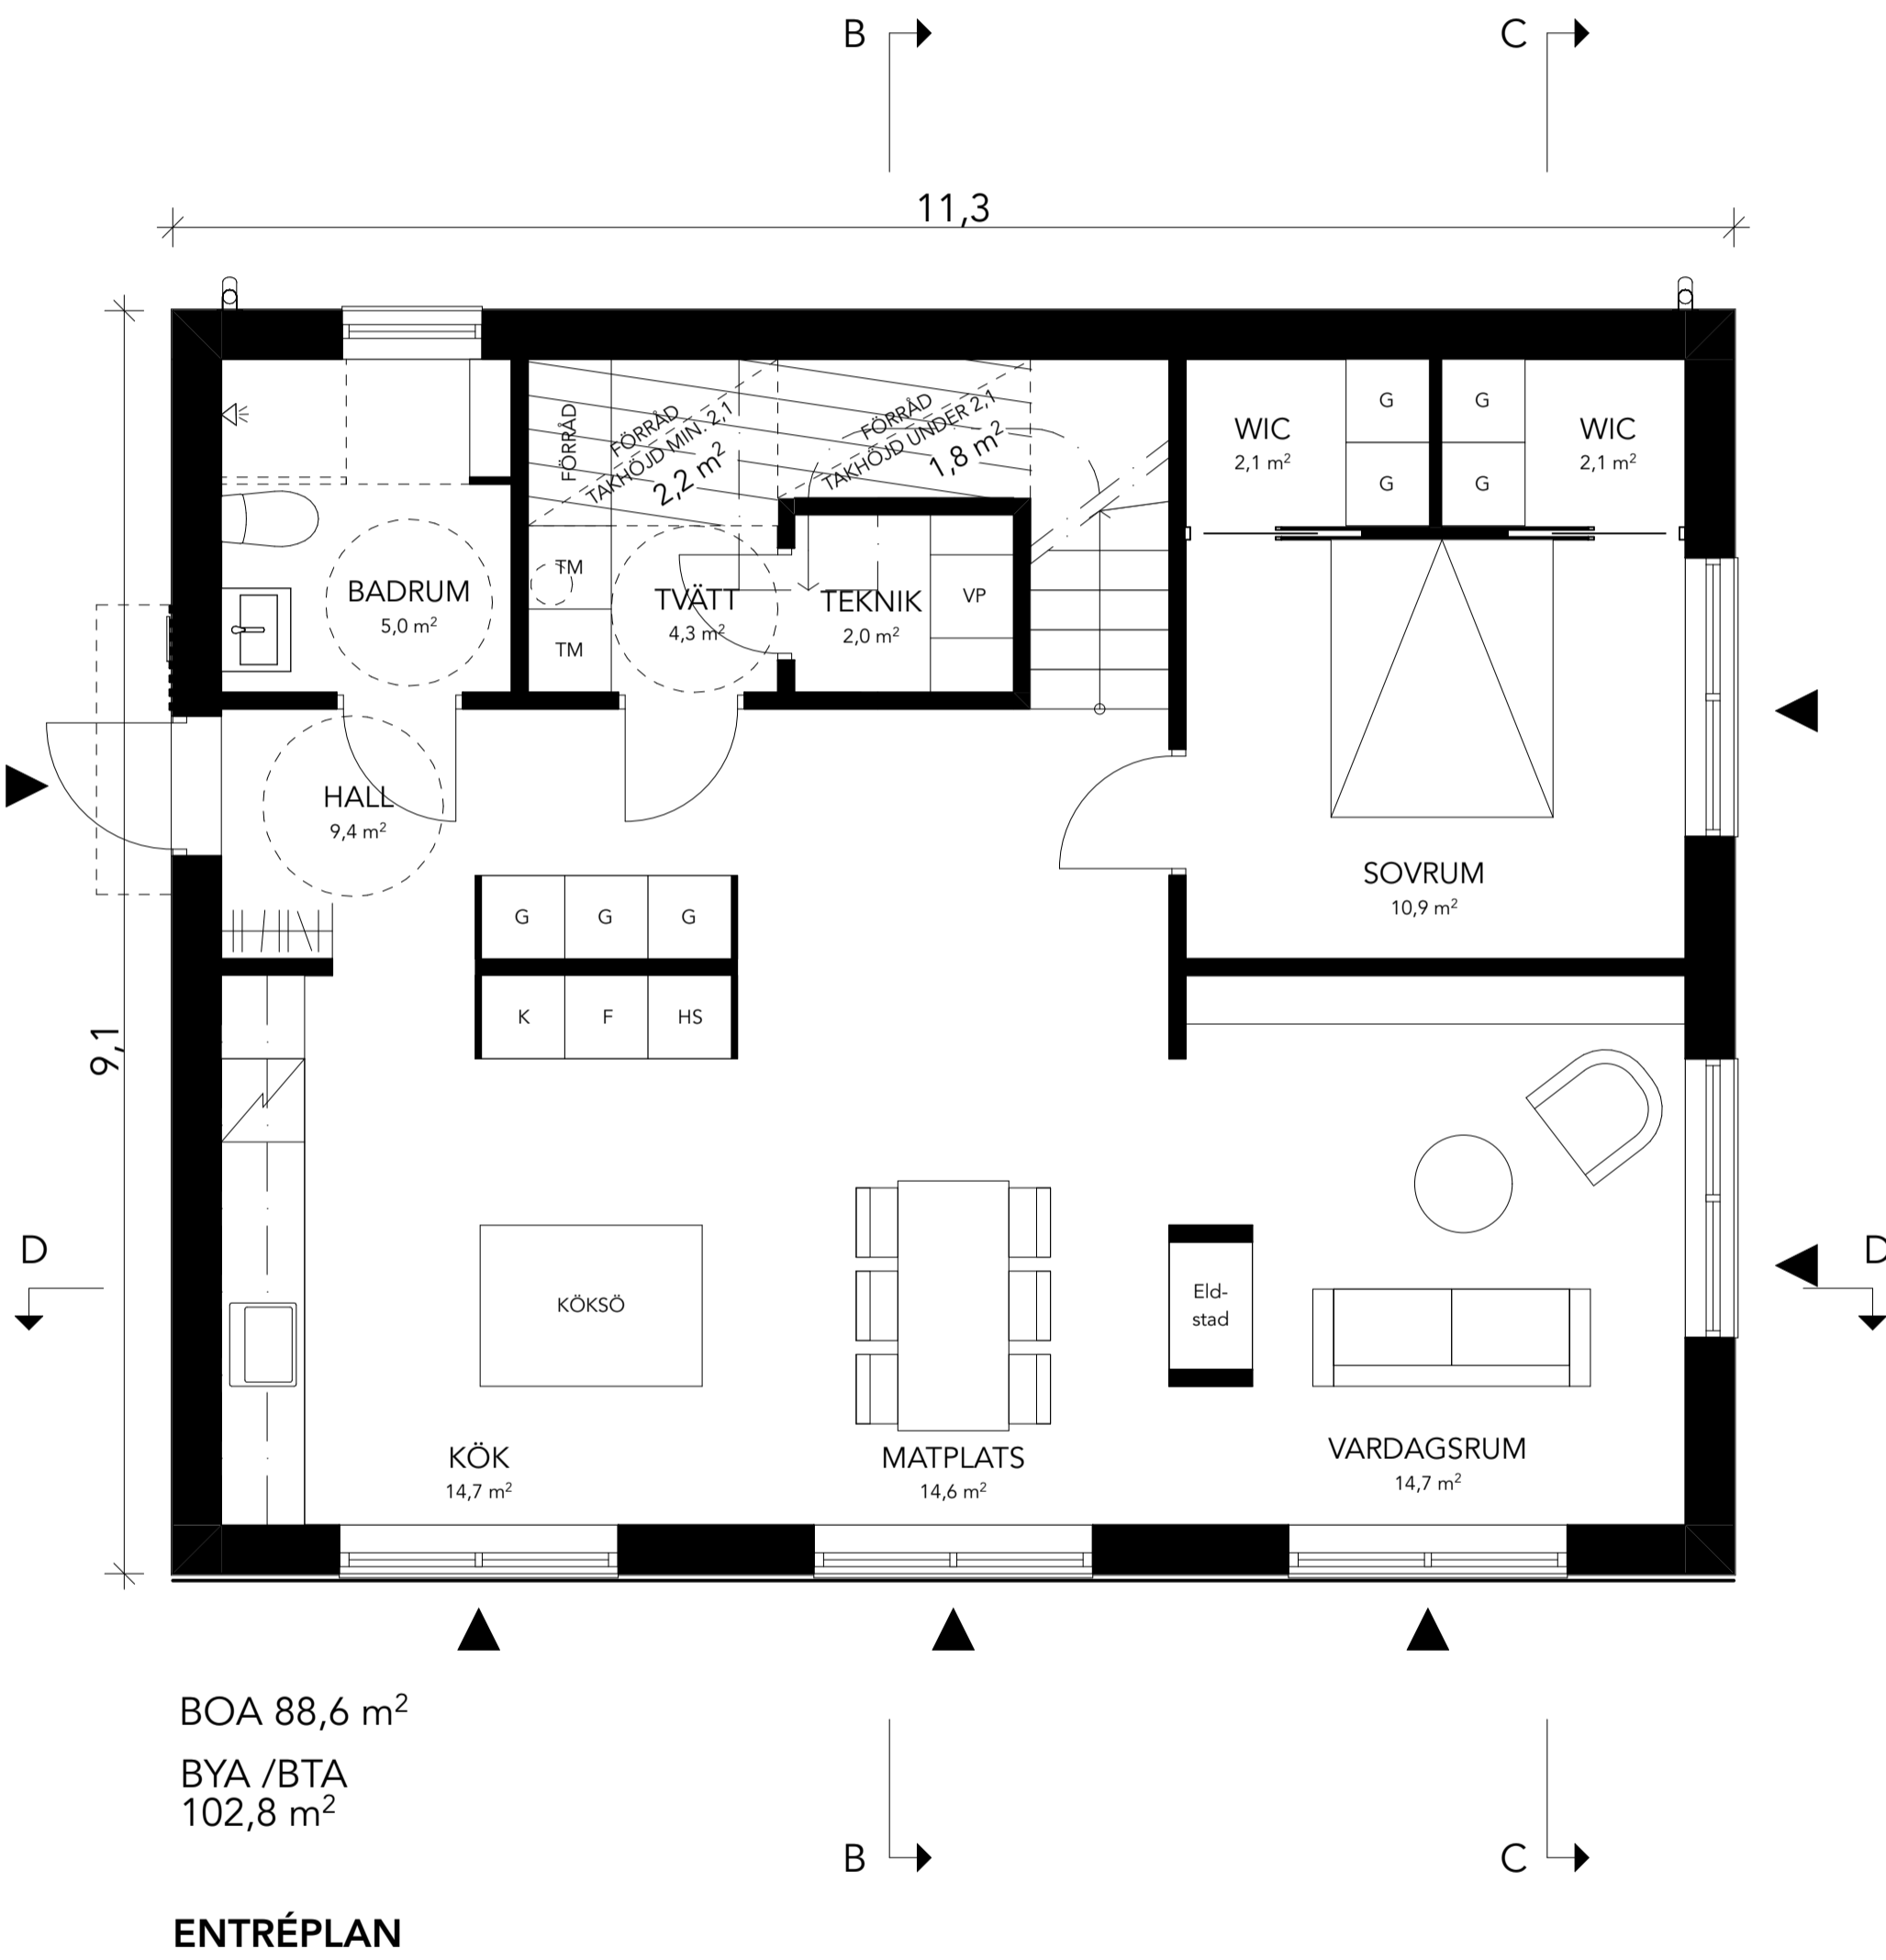


Inkom till Stockholms stadsbyggnadskontor - 2024-04-08, Dnr 2025-1119
Till: Stockholms stadsbyggnadskontoret, Lönnestr. 10, 141 86 Stockholm
E-post: 2024-04-22, Handl: Caroline Ljung

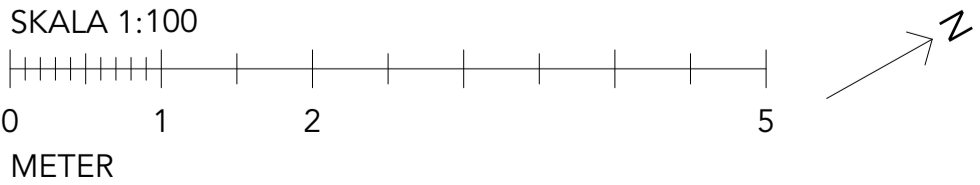

FÖRKLARINGAR

ALLA MÅTT ANGES I METER OM INTE ANNAT ANGES
PLUSHÖJDER ANGES I METER

HÖJDSYSTEM RH2000
KORDINATSYSTEM SWEREF 99

K - KYL
F - Frys
HS - HÖGSKÅP
TM - TVÄTTMASKIN
TT - TORKTUMLARE
VP - VÄRMEPANNAN

HÄNVISNINGAR

PLANER SE PLANRITNINGAR.
SEKTIONER SE SEKTIONS-RITNINGAR.
FASADER SE FASAD-RITNINGAR.
MATERIAL, SE UTVÄNDIG KULÖRBESKRIVNING.

BET	ANT	ÄNDRING AVSER	DATUM	Sign.
BYGGLOVHANDLING				
Brudföljet 19				
<div><div>GRIP FORM</div><div><div>GRIPFORM AB</div><div>Box 100, S-100 01 Stockholm</div><div>www.gripform.se</div></div></div>				
A	GRIPFORM AB		070 091 36 70	
UPPDRAG NR	RITAD AV		HANDLÄGGARE	
	JT		EG	
DATUM	ANSVARIG			
240408	Elias Grip			
NYBYGGNATION ENBOSTADSHUS				
BRUDFÖLJET 19				
PLAN 10-11				
SKALA	NUMMER		BET	
1:100 (A3)	A-40-1-110		A	