
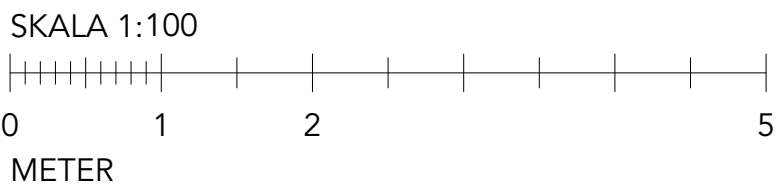


ORIENTERINGSFIGUR

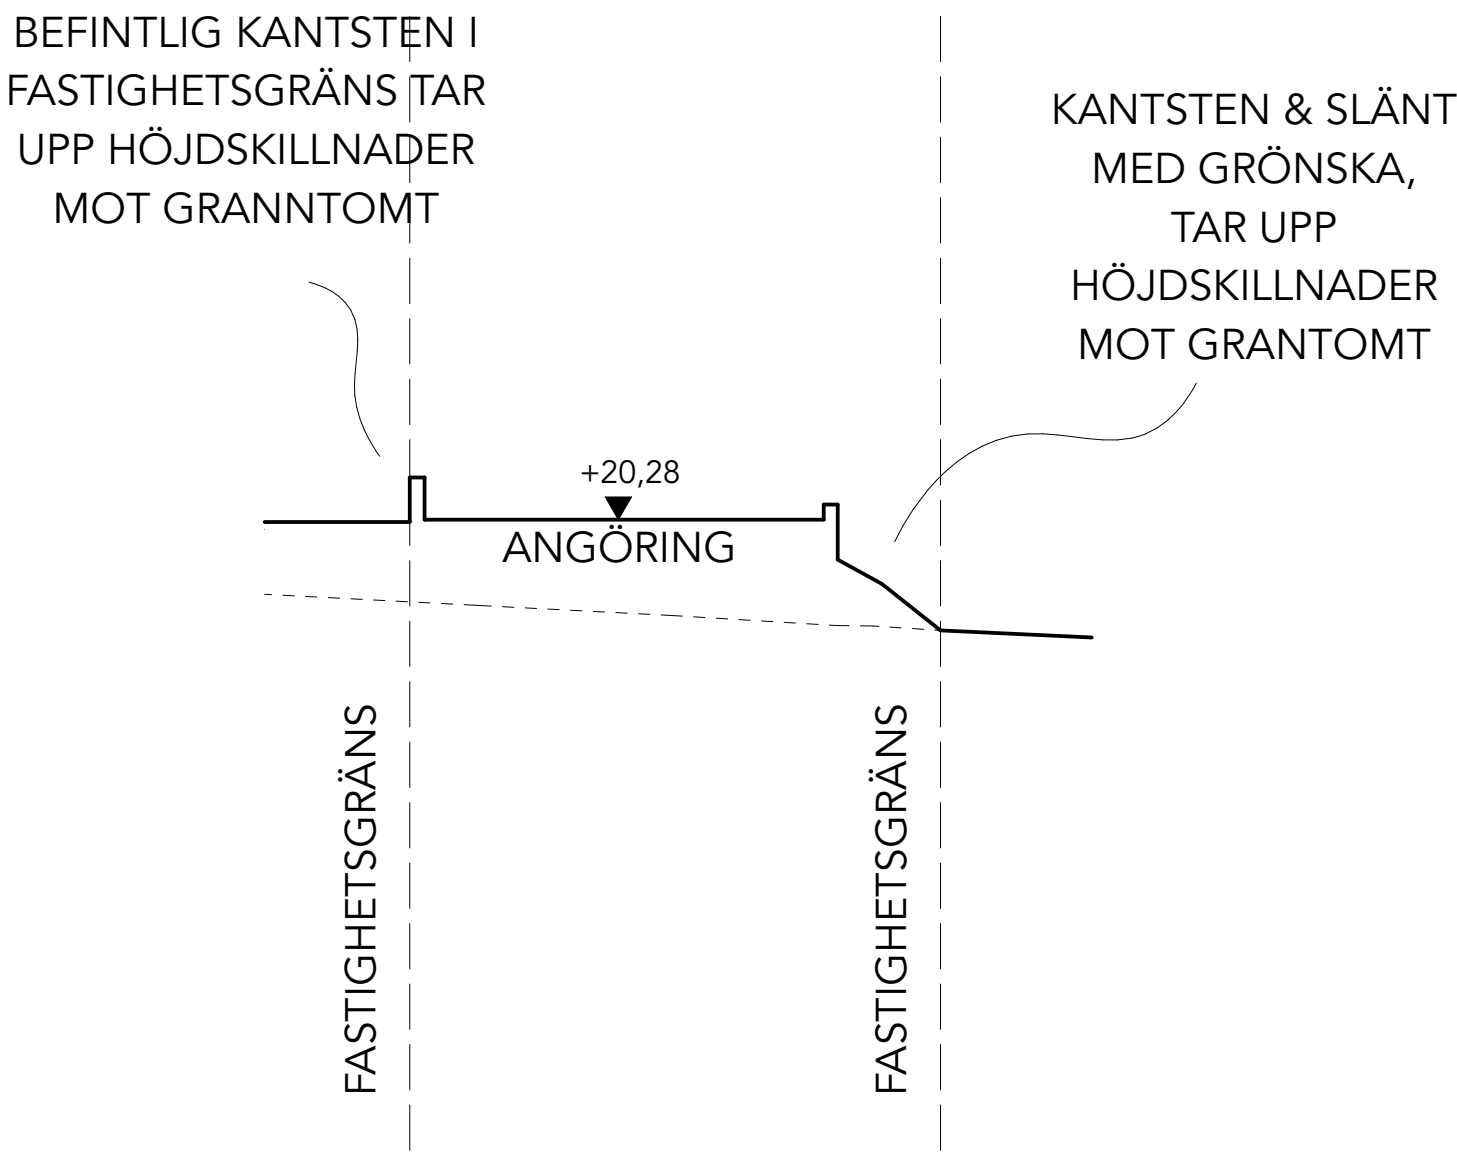

## FÖRKLARINGAR

ALLA MÄTT ANGES I METER OM INTE ANNAT ANGES  
PLUSHÖJDER ANGES I METER

HÖJDSYSTEM RH2000  
KORDINATSYSTEM SWEREF 99

- BEFINTLIG MARKLINJE
- FÖRESLAGEN MARKLINJE
- SM1 - STÖDMUR, BETONG, NCS - 2502 - Y  
VÄXTLIGHET TILLÅTS ATT KLÄNTRA NER ÖVER TID
- KS1 - KANTSTEN, BETONG, NCS - 2502 - Y  
VÄXTLIGHET TILLÅTS ATT KLÄNTRA NER ÖVER TID
- PK1 - POOLKANT, STEN, GRÅ
- N1 - NATURMARK, VEGETATION BEVARAS
- N2 - PLANTERADSLÄNT

## HÄNVISNINGAR

PLANER SE PLANRITNINGAR.  
SEKTIONER SE SEKTIONSRIITNINGAR.  
FASADER SE FASADRIITNINGAR.  
MATERIAL, SE UTVÄNDIG KULÖRBESKRIVNING.

BET	ANT	ÄNDRING AVSER	DATUM	Sign.
BYGGLOVHANDLING				
Brudföljet 19				
<div><div>GRIPFORM</div><div><small>Gripform AB Brudbyggnation AB 118 21 Stockholm www.gripform.se</small></div></div>				
A	GRIPFORM AB		070 091 36 70	
UPPDRAG NR	240408	RITAD AV	JT	HANDLÄGGARE
DATUM	240408	ANSVARIG	Elias Grip	EG
NYBYGGNATION ENBOSTADSHUS BRUDFÖLJET 19				
MARKSEKTION E & F				
SKALA 1:100 (A3)	NUMMER A-40-2-104			BET A