



FASAD MOT VÄSTER
1:100



FASAD MOT VÄSTER
1:200



FÖRKLARINGAR

FASADMATERIAL 1:	TRÄPANEL,
STÅENDE	
FÄRG:	GUL
FASADMATERIAL 2:	ETERNITPLATTOR
FÄRG:	GUL
TAKTÄCKNING:	TAKPANNOR
FÄRG:	TEGELRÖD
FÖNSTERFÄRG:	VIT

----- AVSER BEFINTLIG MARKNIVÅ
VID FASADLIV

_____ AVSER NY MARKNIVÅ VID
FASADLIV

TG TOMTGRÄNS

BYGGLOVSHANDLING UTGÖR UNDERLAG
VID BYGGLOVSANSÖKAN, EJ AVSEDD SOM
BYGGHANDLING.

BET	ÄNDRING AVSER	DATUM	Sign.
-----	---------------	-------	-------

BEFINTLIG BYGGNAD

JULBORDET 13
STOCKHOLMS STAD

BYGGINGENJÖRSBYRÅN

VÄSTERÅS Smedjegatan 7, 722 13 Västerås, Tfn: 021-12 29 90
STOCKHOLM Sandhamnsgatan 62, 115 60 Sthlm, Tfn: 08-410 906 60

UPPDRAK NR	RITAD AV	HANDLÄGGARE
8969	STINA AURICH	ROBIN LEJERDAL
DATUM	ANSVARIG	
2022-10-07	ROBIN LEJERDAL	

FASAD MOT VÄSTER

SKALA A3 1:100, 1:200	NUMMER A-40.3-001	BET
--------------------------	----------------------	-----

FASAD MOT SÖDER
1:100



FASAD MOT SÖDER
1:200

METER

0 1 2 3 4 5

Skala 1:100

FÖRKLARINGAR

FASADMATERIAL 1: TRÄPANEL,
STÅENDE
FÄRG: GUL

FASADMATERIAL 2: ETERNITPLATTOR
FÄRG: GUL

TAKTÄCKNING: TAKPANNOR
FÄRG: TEGELRÖD

FÖNSTERFÄRG: VIT

----- AVSER BEFINTLIG MARKNIVÅ
VID FASADLIV

----- AVSER NY MARKNIVÅ VID
FASADLIV

TG TOMTGRÄNS

BYGGLOVSHANDLING UTGÖR UNDERLAG
VID BYGGLOVSANSÖKAN, EJ AVSEDD SOM
BYGGHANDLING.

BET	ÄNDRING AVSER	DATUM	Sign.
-----	---------------	-------	-------

BEFINTLIG BYGGNAD

JULBORDET 13
STOCKHOLMS STAD

BYGGINGENJÖRSBYRÅN

VÄSTERÅS Smedjegatan 7, 722 13 Västerås, Tfn: 021-12 29 90

STOCKHOLM Sandhamnsgatan 62, 115 60 Sthlm, Tfn: 08-410 906 60

UPPDRAK NR 8969	RITAD AV STINA AURICH	HANDLÄGGARE ROBIN LEJERDAL
DATUM 2022-10-07	ANSVARIG ROBIN LEJERDAL	

FASAD MOT SÖDER

SKALA A3
1:100, 1:200

NUMMER
A-40.3-002

BET



FASAD MOT ÖSTER
1:100



FASAD MOT ÖSTER
1:200

METER

0 1 2 3 4 5

Skala 1:100

FÖRKLARINGAR

FASADMATERIAL 1:	TRÄPANEL, STÅENDE
FÄRG:	GUL
FASADMATERIAL 2:	ETERNITPLATTOR
FÄRG:	GUL
TAKTÄCKNING:	TAKPANNOR
FÄRG:	TEGELRÖD
FÖNSTERFÄRG:	VIT

----- AVSER BEFINTLIG MARKNIVÅ
VID FASADLIV

----- AVSER NY MARKNIVÅ VID
FASADLIV


TG TOMTGRÄNS

BYGGLOVSHANDLING UTGÖR UNDERLAG
VID BYGGLOVSANSÖKAN, EJ AVSEDD SOM
BYGGHANDLING.

BET	ÄNDRING AVSER	DATUM	Sign.
BEFINTLIG BYGGNAD			
JULBORDET 13 STOCKHOLMS STAD			
<div>BYGGINGENJÖRSBYRÅN</div> <div>VÄSTERÅS Smedjegatan 7, 722 13 Västerås, Tfn: 021-12 29 90</div> <div>STOCKHOLM Sandhamnsgatan 62, 115 60 Sthlm, Tfn: 08-410 906 60</div>			
UPPDRAK NR	RITAD AV	HANDLÄGGARE	
8969	STINA AURICH	ROBIN LEJERDAL	
DATUM	ANSVARIG		
2022-10-07	ROBIN LEJERDAL		
FASAD MOT ÖSTER			
SKALA A3	NUMMER		BET
1:100, 1:200	A-40.3-003		



FASAD MOT NORR
1:100

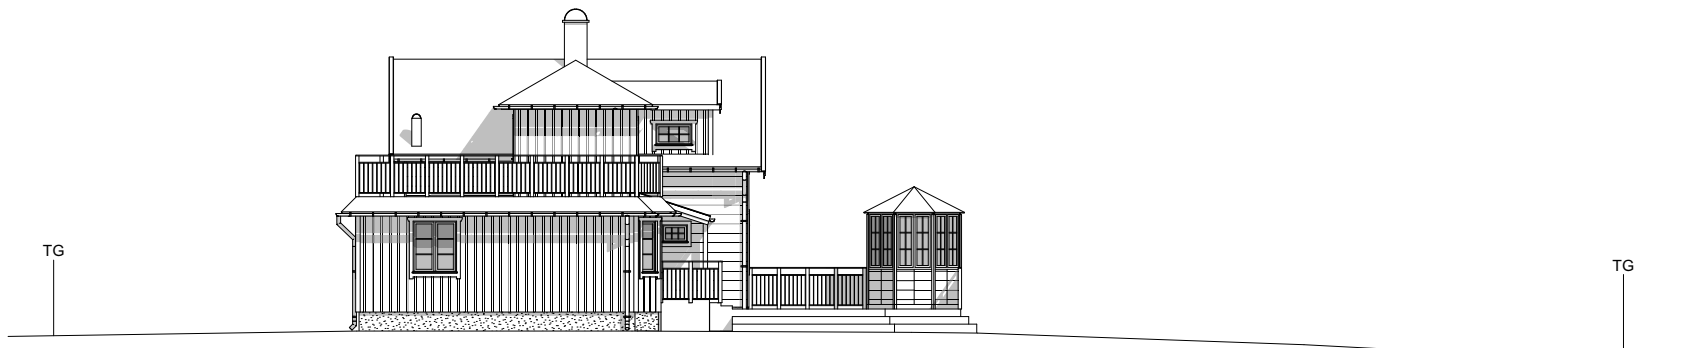

FASAD MOT NORR
1:200



FÖRKLARINGAR

FASADMATERIAL 1:	TRÄPANEL,
STÅENDE	
FÄRG:	GUL
FASADMATERIAL 2:	ETERNITPLATTOR
FÄRG:	GUL
TAKTÄCKNING:	TAKPANNOR
FÄRG:	TEGELRÖD
FÖNSTERFÄRG:	VIT

----- AVSER BEFINTLIG MARKNIVÅ
VID FASADLIV

----- AVSER NY MARKNIVÅ VID
FASADLIV

TG TOMTGRÄNS

BYGGLOVSHANDLING UTGÖR UNDERLAG
VID BYGGLOVSANSÖKAN, EJ AVSEDD SOM
BYGGHANDLING.

BET	ÄNDRING AVSER	DATUM	Sign.
-----	---------------	-------	-------

BEFINTLIG BYGGNAD

JULBORDET 13
STOCKHOLMS STAD

BYGGINGENJÖRSBYRÅN

VÄSTERÅS Smedjegatan 7, 722 13 Västerås, Tfn: 021-12 29 90
STOCKHOLM Sandhamnsgatan 62, 115 60 Sthlm, Tfn: 08-410 906 60

UPPDRAK NR	RITAD AV	HANDLÄGGARE
8969	STINA AURICH	ROBIN LEJERDAL
DATUM	ANSVARIG	
2022-10-07	ROBIN LEJERDAL	

FASAD MOT NORR

SKALA A3 1:100, 1:200	NUMMER A-40.3-004	BET
--------------------------	----------------------	-----