


FASADÄNDRING:  
BEFINTLIG ETERNIT BYTS  
TILL STÅENDE TRÄPANEL PÅ  
HELA BYGGNADEN

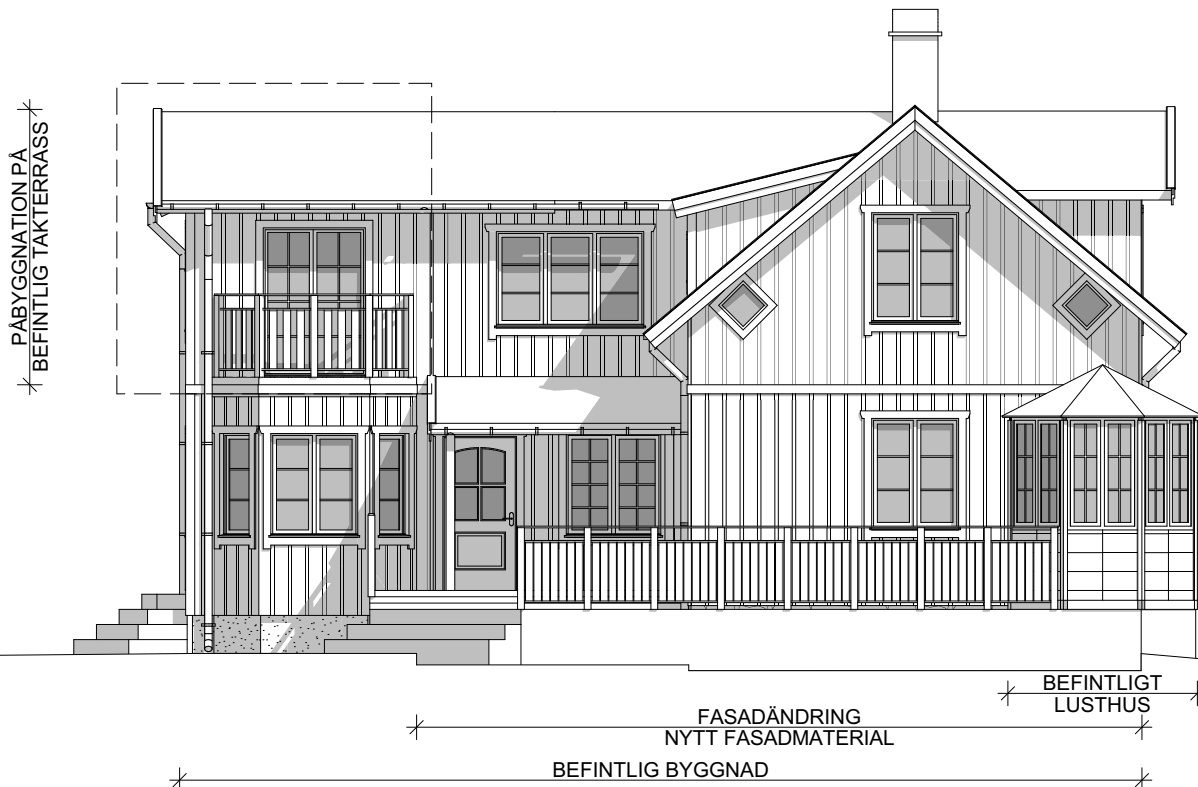

FASAD MOT VÄSTER  
1:100



FASAD MOT VÄSTER  
1:200

METER  
0 1 2 3 4 5

Skala 1:100

INGA MARKÄNDRINGAR  
VID BYGGNATION

## FÖRKLARINGAR

FASADMATERIAL : TRÄPANEL, STÅENDE  
FÄRG: S1020-Y20R

TAKTÄCKNING: TAKPANNOR  
FÄRG: TEGELRÖD

FÖNSTERFÄRG: VIT

----- AVSER BEFINTLIG MARKNIVÅ  
VID FASADLIV

\_\_\_\_\_ AVSER NY MARKNIVÅ VID  
FASADLIV

TG TOMTGRÄNS

BYGGLOVSHANDLING UTGÖR UNDERLAG  
VID BYGGLOVSANSÖKAN, EJ AVSEDD SOM  
BYGGHANDLING.

BET	ÄNDRING AVSER	DATUM	Sign.
-----	---------------	-------	-------

BYGGLOVSHANDLING

JULBORDET 13  
STOCKHOLMS STAD

## BYGGINGENJÖRSBYRÅN


VÄSTERÅS Smedjegatan 7, 722 13 Västerås, Tfn: 021-12 29 90  
STOCKHOLM Sandhamnsgatan 62, 115 60 Sthlm, Tfn: 08-410 906 60

UPPDRAG NR 8969	RITAD AV STINA AURICH	HANDLÄGGARE ROBIN LEJERDAL
DATUM 2024-08-19	ANSVARIG ROBIN LEJERDAL	


FASAD MOT VÄSTER

SKALA A3 1:100, 1:200	NUMMER A-40.3-001	BET
--------------------------	----------------------	-----

FASAD MOT SÖDER  
1:100

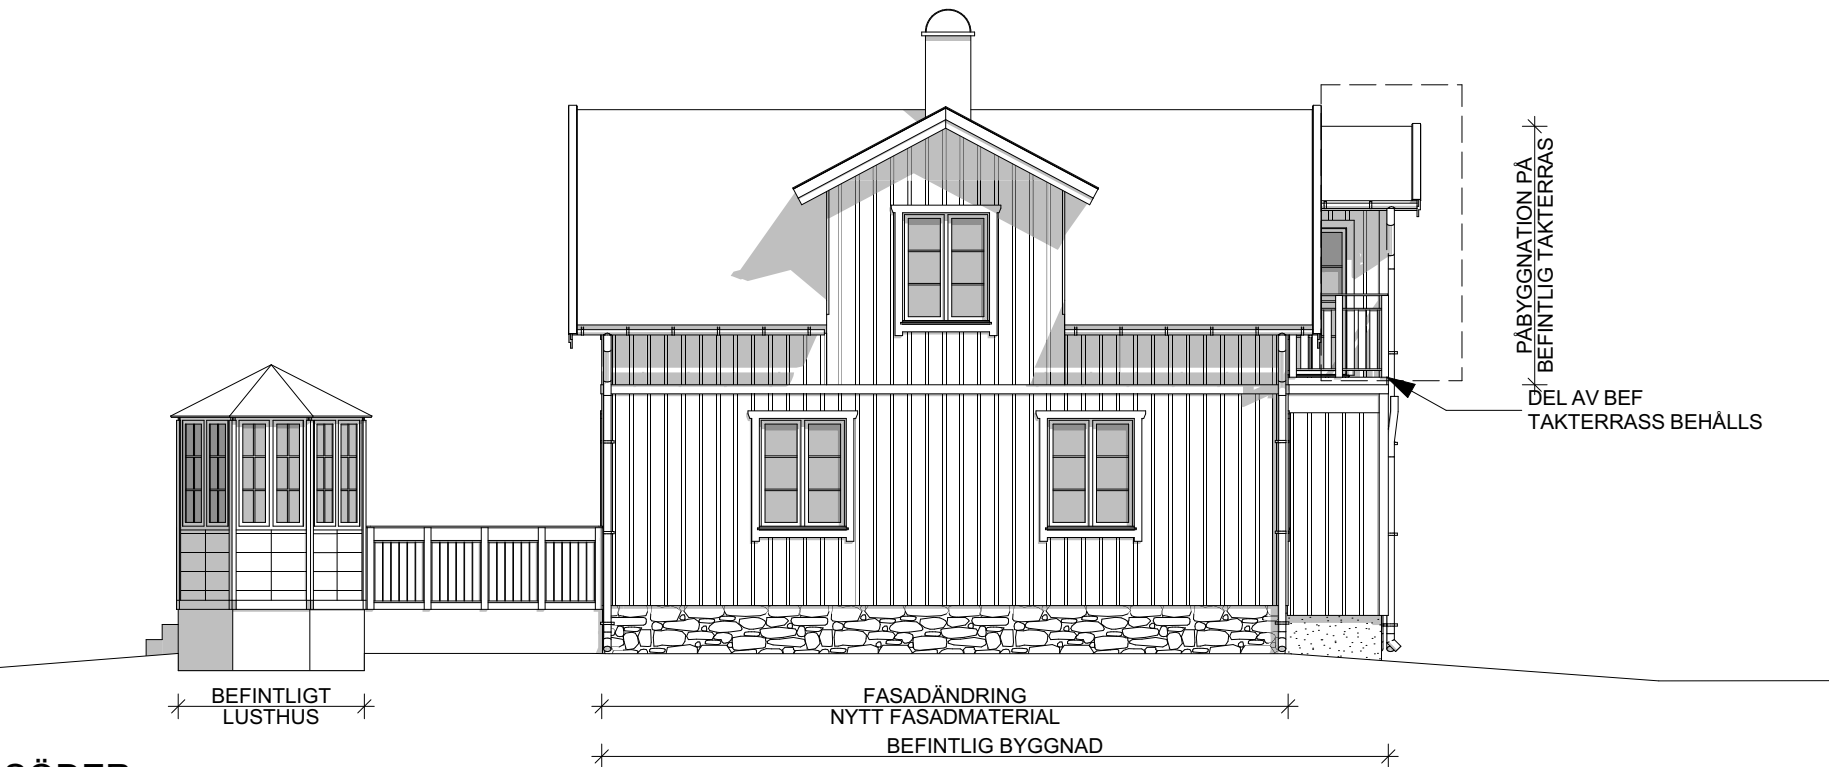

FASAD MOT SÖDER  
1:200

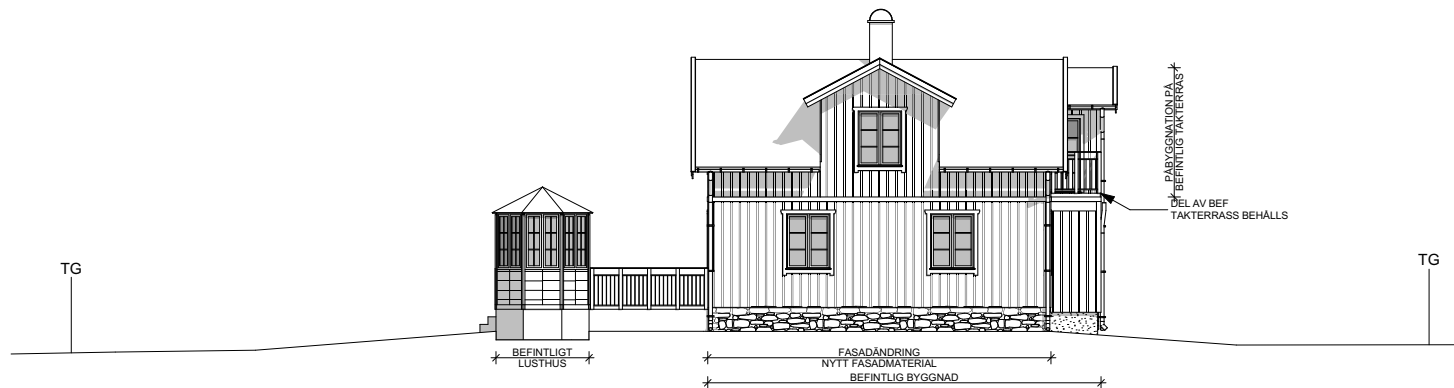

METER

0 1 2 3 4 5

Skala 1:100

INGA MARKÄNDRINGAR  
VID BYGGNATION

## FÖRKLARINGAR

FASADMATERIAL : TRÄPANEL, STÅENDE  
FÄRG: S1020-Y20R

TAKTÄCKNING: TAKPANNOR  
FÄRG: TEGELRÖD

FÖNSTERFÄRG: VIT

----- AVSER BEFINTLIG MARKNIVÅ  
VID FASADLIV


\_\_\_\_\_ AVSER NY MARKNIVÅ VID  
FASADLIV

TG TOMTGRÄNS

BYGGLOVSHANDLING UTGÖR UNDERLAG  
VID BYGGLOVSANSÖKAN, EJ AVSEDD SOM  
BYGGHANDLING.


BET	ÄNDRING AVSER	DATUM	Sign.
BYGGLOVSHANDLING			
JULBORDET 13 STOCKHOLMS STAD			
<div>BYGGINGENJÖRSBYRÅN</div> <div>VÄSTERÅS Smedjegatan 7, 722 13 Västerås, Tfn: 021-12 29 90</div> <div>STOCKHOLM Sandhamnsgatan 62, 115 60 Sthlm, Tfn: 08-410 906 60</div>			
UPPDRAG NR 8969	RITAD AV STINA AURICH	HANDLÄGGARE ROBIN LEJERDAL	
DATUM 2024-08-19	ANSVARIG ROBIN LEJERDAL		
FASAD MOT SÖDER			
SKALA A3 1:100, 1:200	NUMMER A-40.3-002		BET

FASAD MOT ÖSTER  
1:100

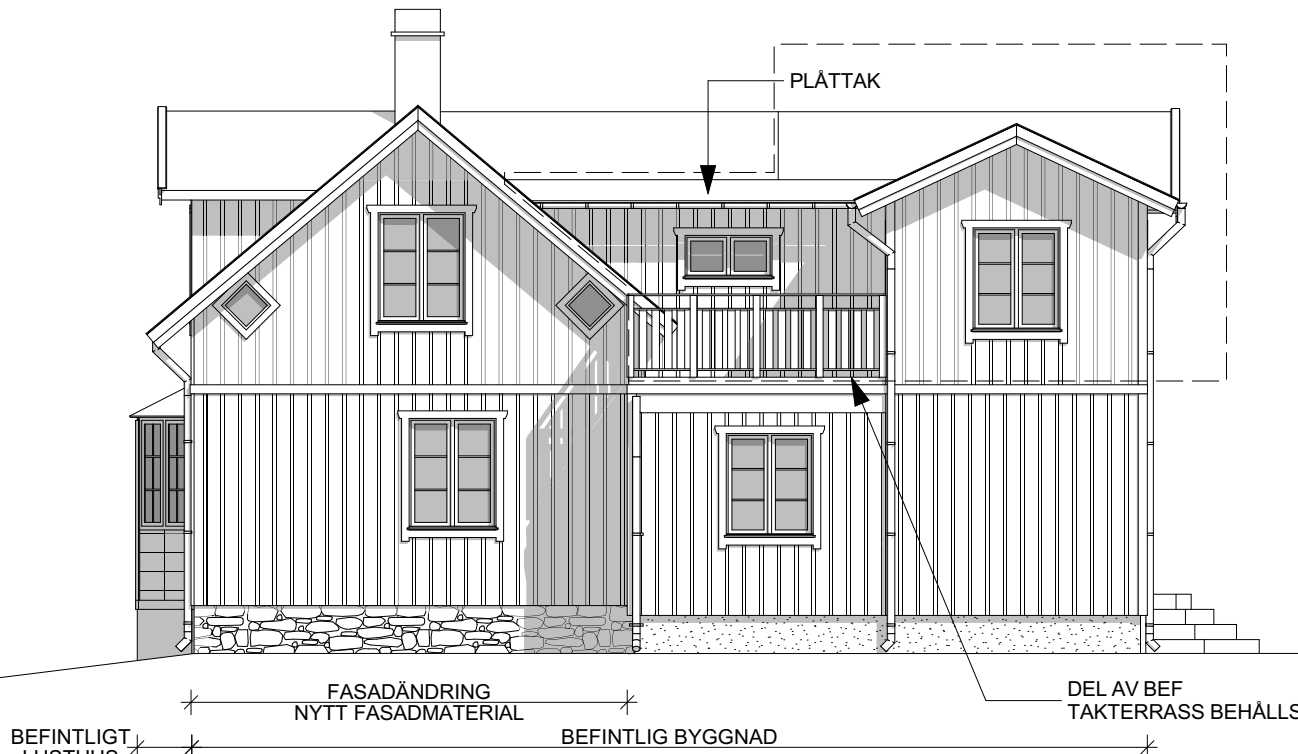

FASADÄNDRING:  
BEFINTLIG ETERNIT BYTS  
TILL STÅENDE TRÄPANEL PÅ  
HELA BYGGNADEN

FASAD MOT ÖSTER  
1:200

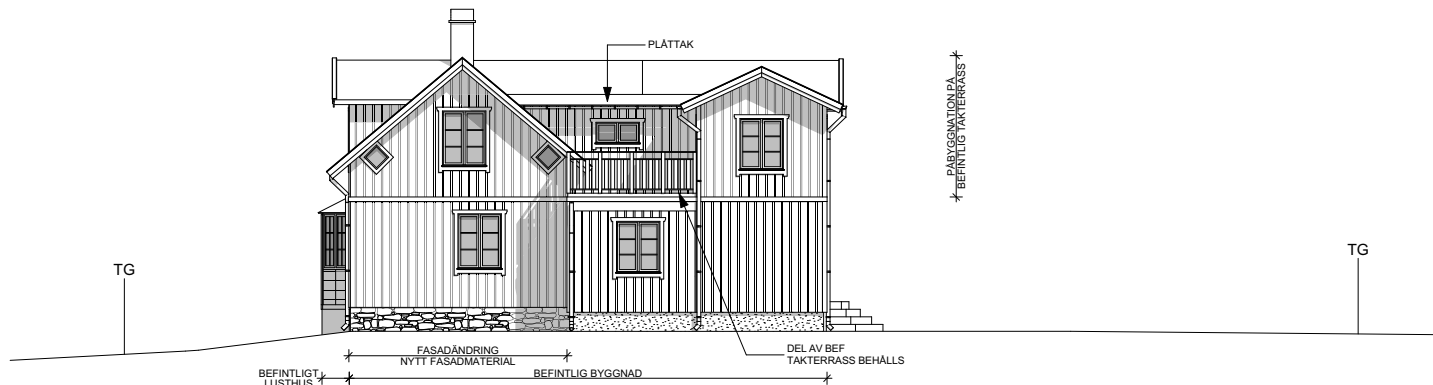

METER

0 1 2 3 4 5

Skala 1:100

INGA MARKÄNDRINGAR  
VID BYGGNATION

## FÖRKLARINGAR

FASADMATERIAL : TRÄPANEL, STÅENDE  
FÄRG: S1020-Y20R

TAKTÄCKNING: TAKPANNOR  
FÄRG: TEGELRÖD

FÖNSTERFÄRG: VIT

----- AVSER BEFINTLIG MARKNIVÅ  
VID FASADLIV


----- AVSER NY MARKNIVÅ VID  
FASADLIV

TG TOMTGRÄNS


BYGGLOVSHANDLING UTGÖR UNDERLAG  
VID BYGGLOVSANSÖKAN, EJ AVSEDD SOM  
BYGGHANDLING.

BET	ÄNDRING AVSER	DATUM	Sign.
BYGGLOVSHANDLING			
JULBORDET 13 STOCKHOLMS STAD			
<div>BYGGINGENJÖRSBYRÅN</div> <div>VÄSTERÅS Smedjegatan 7, 722 13 Västerås, Tfn: 021-12 29 90</div> <div>STOCKHOLM Sandhamnsgatan 62, 115 60 Sthlm, Tfn: 08-410 906 60</div>			
UPPDRAG NR	RITAD AV	HANDLÄGGARE	
8969	STINA AURICH	ROBIN LEJERDAL	
DATUM	ANSVARIG		
2024-08-19	ROBIN LEJERDAL		
FASAD MOT ÖSTER			
SKALA A3	NUMMER		BET
1:100, 1:200	A-40.3-003		

FASADÄNDRING:  
BEFINTLIG ETERNIT BYTS  
TILL STÅENDE TRÄPANEL PÅ  
HELA BYGGNADEN

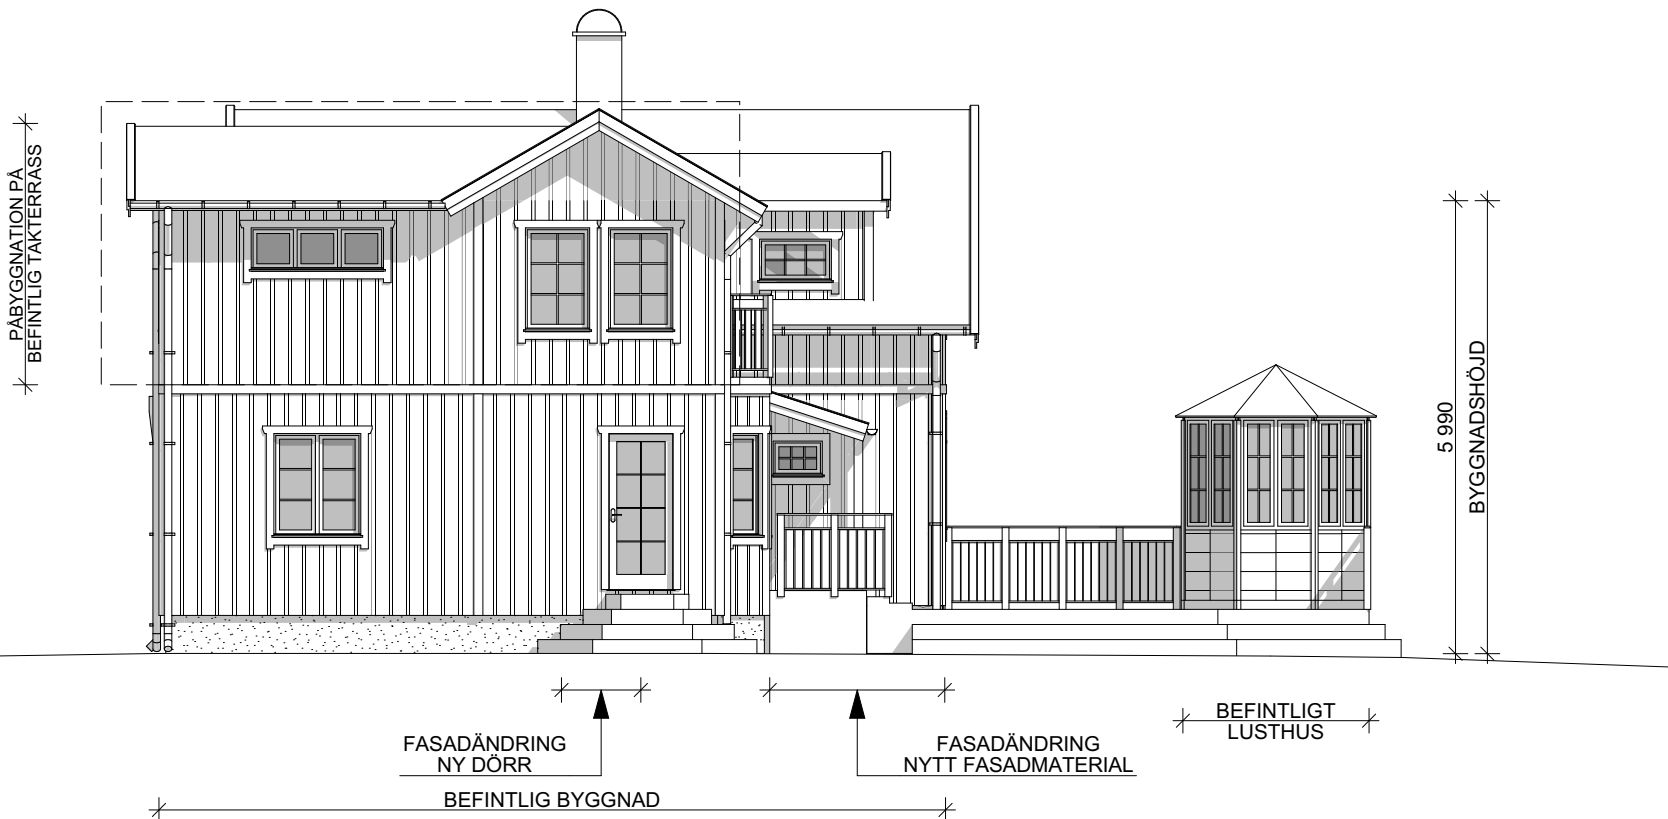

FASAD MOT NORR  
1:100

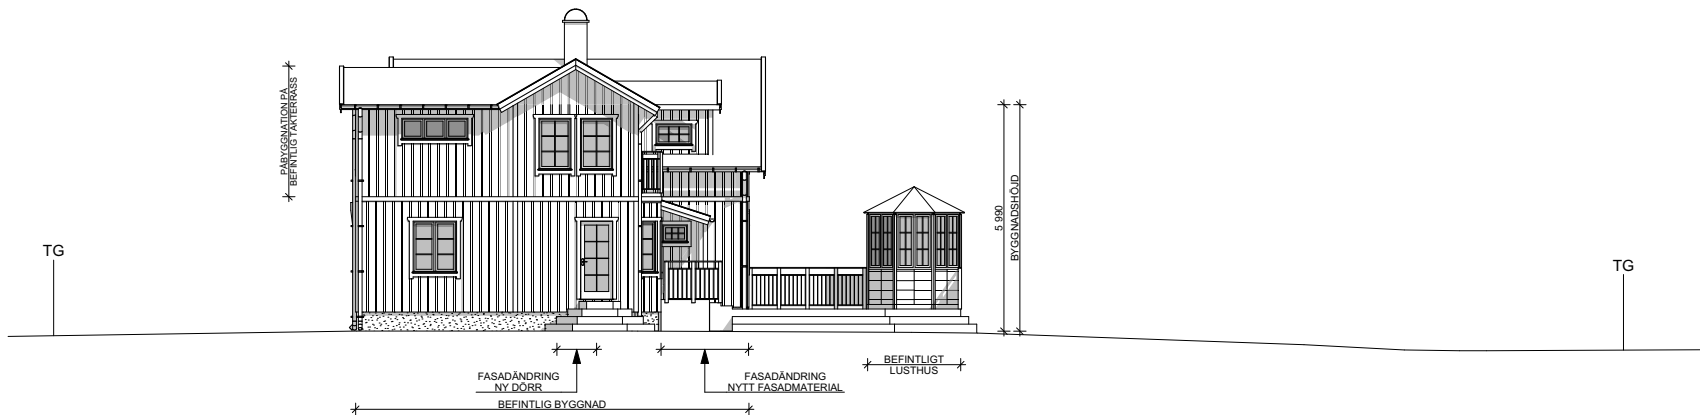

FASAD MOT NORR  
1:200

METER  
0 1 2 3 4 5

Skala 1:100

INGA MARKÄNDRINGAR  
VID BYGGNATION

## FÖRKLARINGAR

FASADMATERIAL : TRÄPANEL, STÅENDE  
FÄRG: S1020-Y20R

TAKTÄCKNING: TAKPANNOR  
FÄRG: TEGELRÖD

FÖNSTERFÄRG: VIT

----- AVSER BEFINTLIG MARKNIVÅ  
VID FASADLIV

\_\_\_\_\_ AVSER NY MARKNIVÅ VID  
FASADLIV

TG TOMTGRÄNS

BYGGLOVSHANDLING UTGÖR UNDERLAG  
VID BYGGLOVSANSÖKAN, EJ AVSEDD SOM  
BYGGHANDLING.

BET	ÄNDRING AVSER	DATUM	Sign.
-----	---------------	-------	-------

BYGGLOVSHANDLING

JULBORDET 13  
STOCKHOLMS STAD

**BYGGINGENJÖRSBYRÅN**

VÄSTERÅS Smedjegatan 7, 722 13 Västerås, Tfn: 021-12 29 90

STOCKHOLM Sandhamnsgatan 62, 115 60 Sthlm, Tfn: 08-410 906 60

UPPDRAG NR 8969	RITAD AV STINA AURICH	HANDLÄGGARE ROBIN LEJERDAL
DATUM 2024-08-19	ANSVARIG ROBIN LEJERDAL	

FASAD MOT NORR

SKALA A3 1:100, 1:200	NUMMER <b>A-40.3-004</b>	BET
--------------------------	-----------------------------	-----