


TAKPLAN  
1:100

METER

0 1 2 3 4 5

Skala 1:100

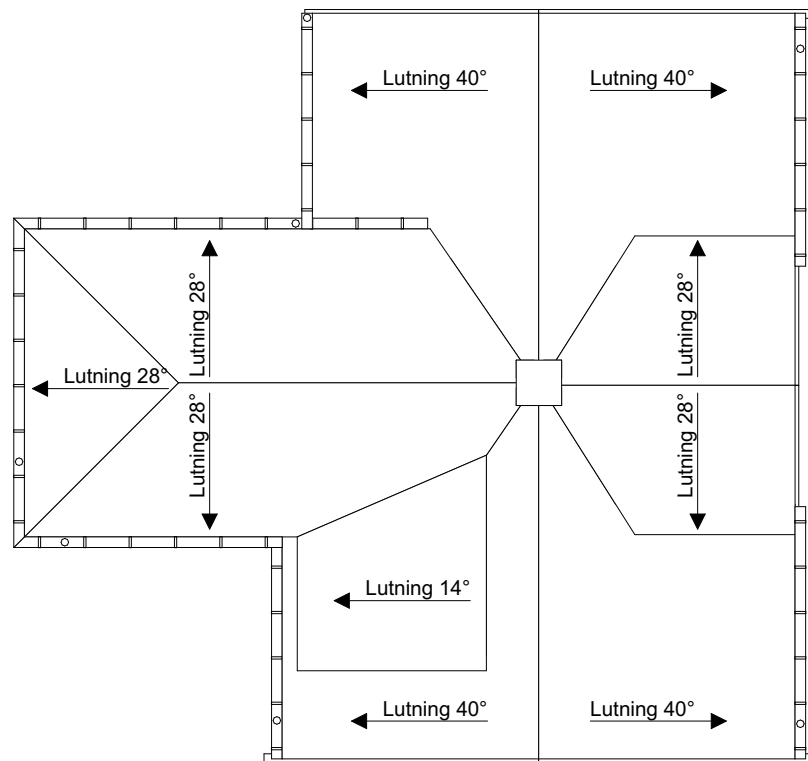

## FÖRKLARINGAR

### MÅTTSÄTTNING AVSER FÄRDIGA YTSKIKT

BEFINTLIG VÄGG

NY VÄGG

SYNLIG BALK  
/ ÖPPNING I VÄGG

BEFINTLIG DÖRR


NY DÖRR

G	GARDEROB	SK	SKAFFERI
ST	STÄDSKÅP	U/M	UGN/MICRO
TM	TVÄTTMASKIN	DM	DISKMASKIN
TT	TORKTUMLARE	GVF	GOLVVÄRME-
TS	TORKSKÅP		FÖRDELARE
K	KYLSKÅP	ELC	EL-CENTRAL
F	FRYS	VP	VÄRMEPUMP


SÄKERHETSGLAS SKA ANVÄNDAS VID  
BRÖSTNING LÄGRE ÄN 600 MM.

BYGGLOVSHANDLING UTGÖR UNDERLAG  
VID BYGGLOVSANSÖKAN, EJ AVSEDD SOM  
BYGGHANDLING.


BET	ÄNDRING AVSER	DATUM	Sign.
BEFINTLIG BYGGNAD			
JULBORDET 13 STOCKHOLMS STAD			
<div>BYGGINGENJÖRSBYRÅN</div> <div>VÄSTERÅS Smedjegatan 7, 722 13 Västerås, Tfn: 021-12 29 90</div> <div>STOCKHOLM Sandhamnsgatan 62, 115 60 Sthlm, Tfn: 08-410 906 60</div>			
UPPDRAG NR	RITAD AV	HANDLÄGGARE	
8969	STINA AURICH	ROBIN LEJERDAL	
DATUM	ANSVARIG		
2022-10-07	ROBIN LEJERDAL		
TAKPLAN			
SKALA A3 1:100	NUMMER A-40.1-003		BET

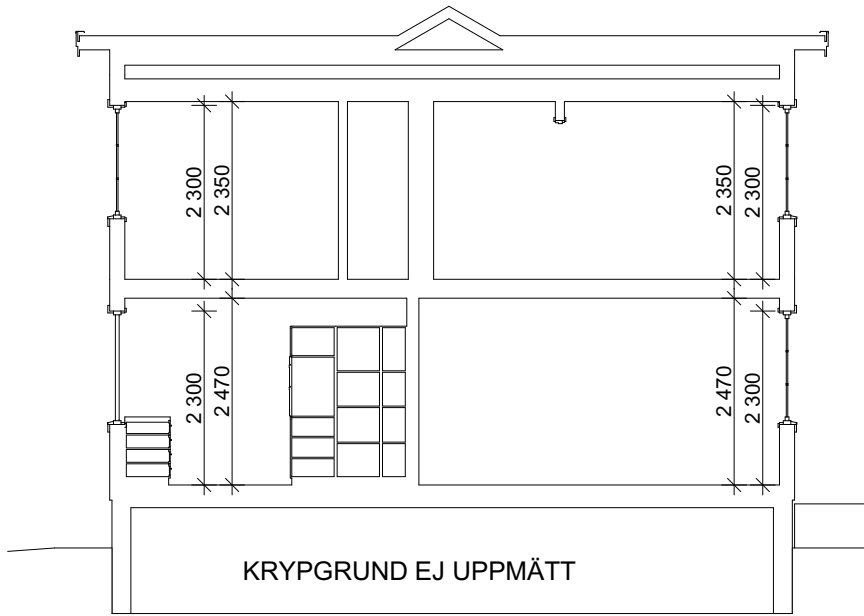


SEKTION A-A  
1:100

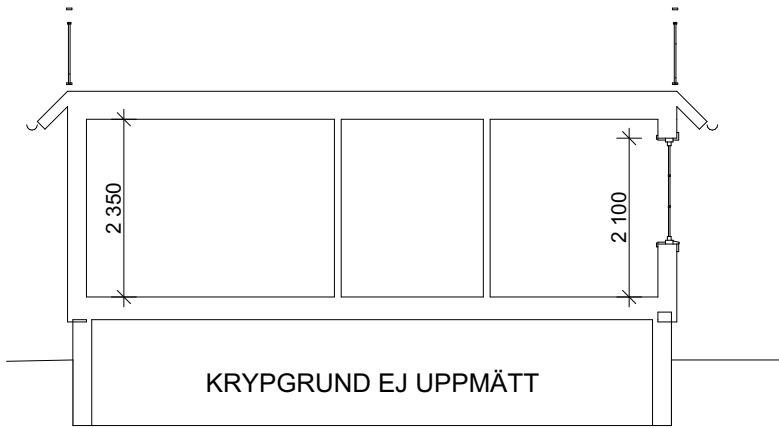

SEKTION B-B  
1:100

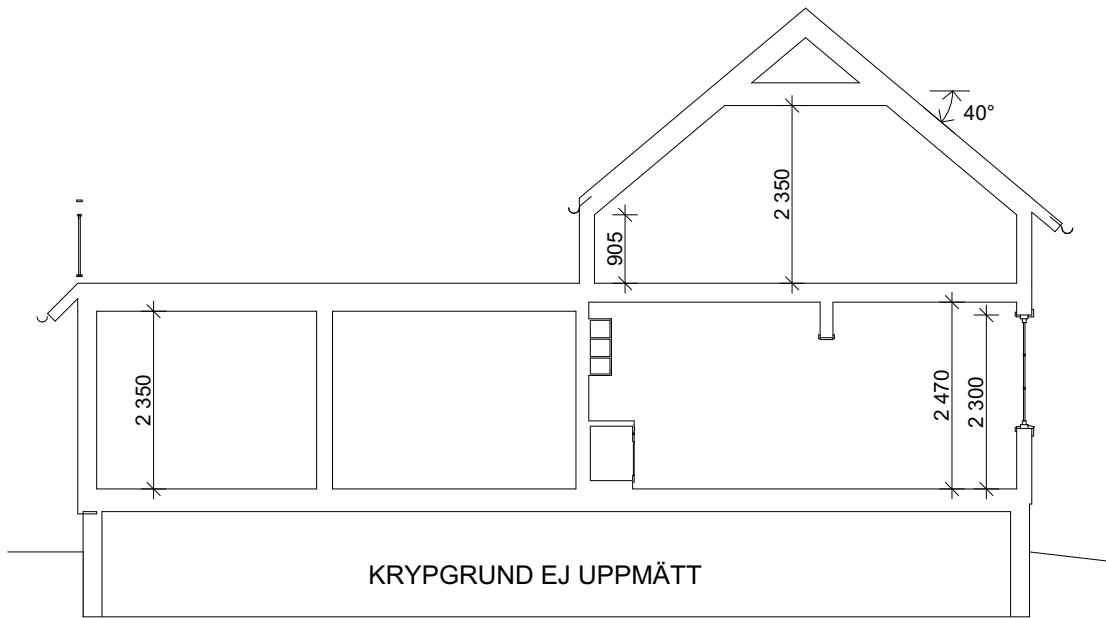

SEKTION C-C  
1:100

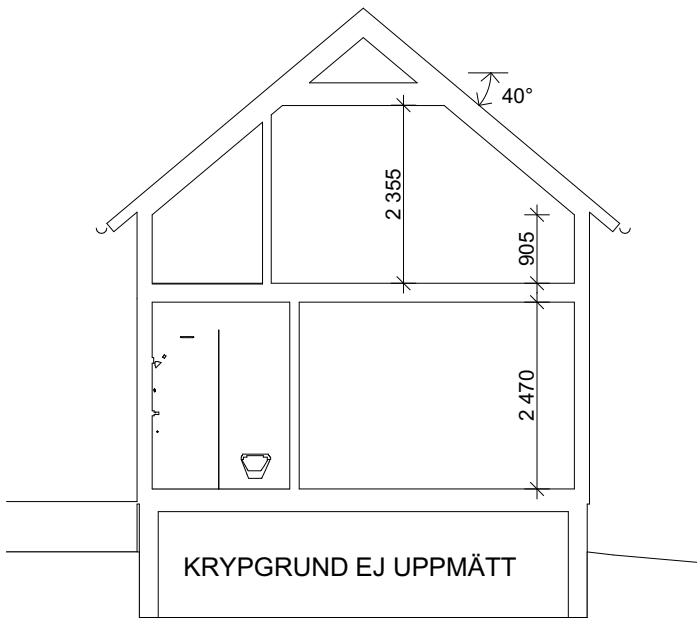

SEKTION D-D  
1:100

METER

0 1 2 3 4 5

Skala 1:100

## FÖRKLARINGAR

FÖR MÅTTANPASSAD INREDNING KRÄVS  
EXAKTA MÅTT, GÖR KONTROLL PÅ PLATS.

BET	ÄNDRING AVSER	DATUM	Sign.
BEFINTLIG BYGGNAD			
JULBORDET 13 STOCKHOLMS STAD			
<div>BYGGINGENJÖRSBYRÅN</div> <div>VÄSTERÅS Smedjegatan 7, 722 13 Västerås, Tfn: 021-12 29 90</div> <div>STOCKHOLM Sandhamnsgatan 62, 115 60 Sthlm, Tfn: 08-410 906 60</div>			
UPPDRAG NR	RITAD AV	HANDLÄGGARE	
8969	STINA AURICH	ROBIN LEJERDAL	
DATUM	ANSVARIG		
2022-10-07	ROBIN LEJERDAL		
SEKTION A-A, SEKTION B-B, SEKTION C-C, SEKTION D-D			
SKALA A3 1:100	NUMMER		BET
	A-40.2-001		