

## FÖRKLARINGAR

PLUSHÖJDER ANGES I METER OCH AVSER FÄRDIG YTA DÄR EJ ANNAT ANGES

- # GLAS
- SKÄRNING ANSLUTANDE BYGGNADER

## MATERIALTYPER


- 1 PLÅT, BRONSFINISH
- 2 PLÅT, BRONSFINISH, MÖRK
- 3 PUTS, LJUS
- 4 TEGEL, LJUST GRÅBEIGE
- 5 STENSOCKEL H=800mm, NATURSTEN
- 6 OPAKT GLAS
- 7 KALKSTEN, LJUST SANDFÄRGAD/TRAVERTIN
- 8 KALKSTEN, SANDFÄRGAD
- 9 PULVERLACKAD METALL RÄCKE, BRONSKULÖR
- 10 GRANITSOCKEL H=300mm

## FÖRESKRIFTER


FÖR PROJEKT GÄLLER BBR 29

## HÄNVISNINGAR


- PLANER SE: 42-A-40-1-(0810-1710)  
42-A-41-1-1810
- SEKTIONER SE: 42-A-40-2-(0001-0002)
- GESTALTNINGSPROGRAM SE: BILAGA 00-A-B1
- ÖVERSIKT KULTURHISTORISKA BYGGNADELEMENT SE: BILAGA 00-A-B2
- ÖVERSIKTLIG PROJEKTSBESKREVNING SE: BILAGA 00-A-B3

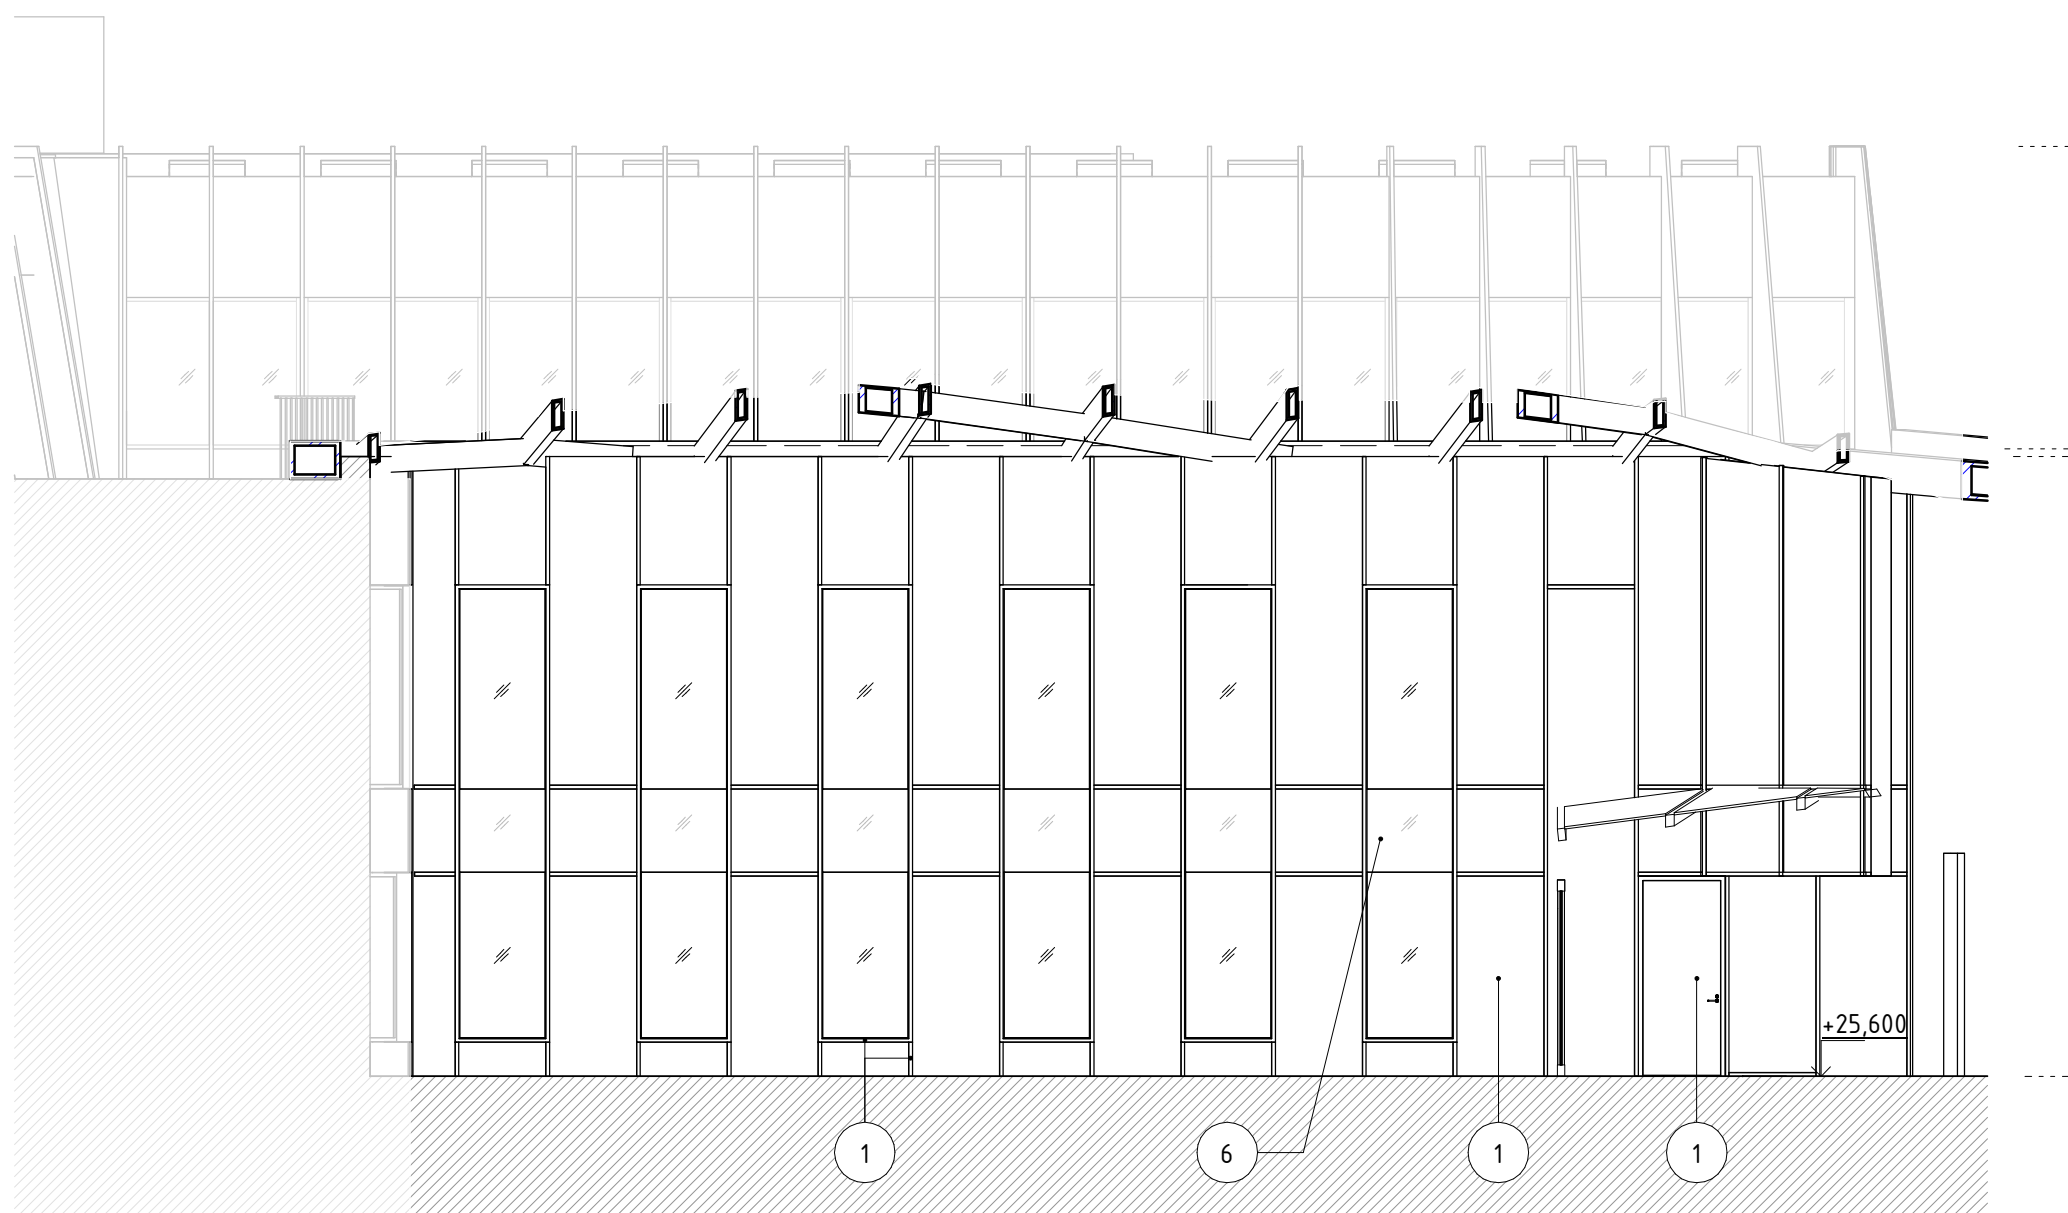




FASAD MOT MARMORHALLEN DEL 1

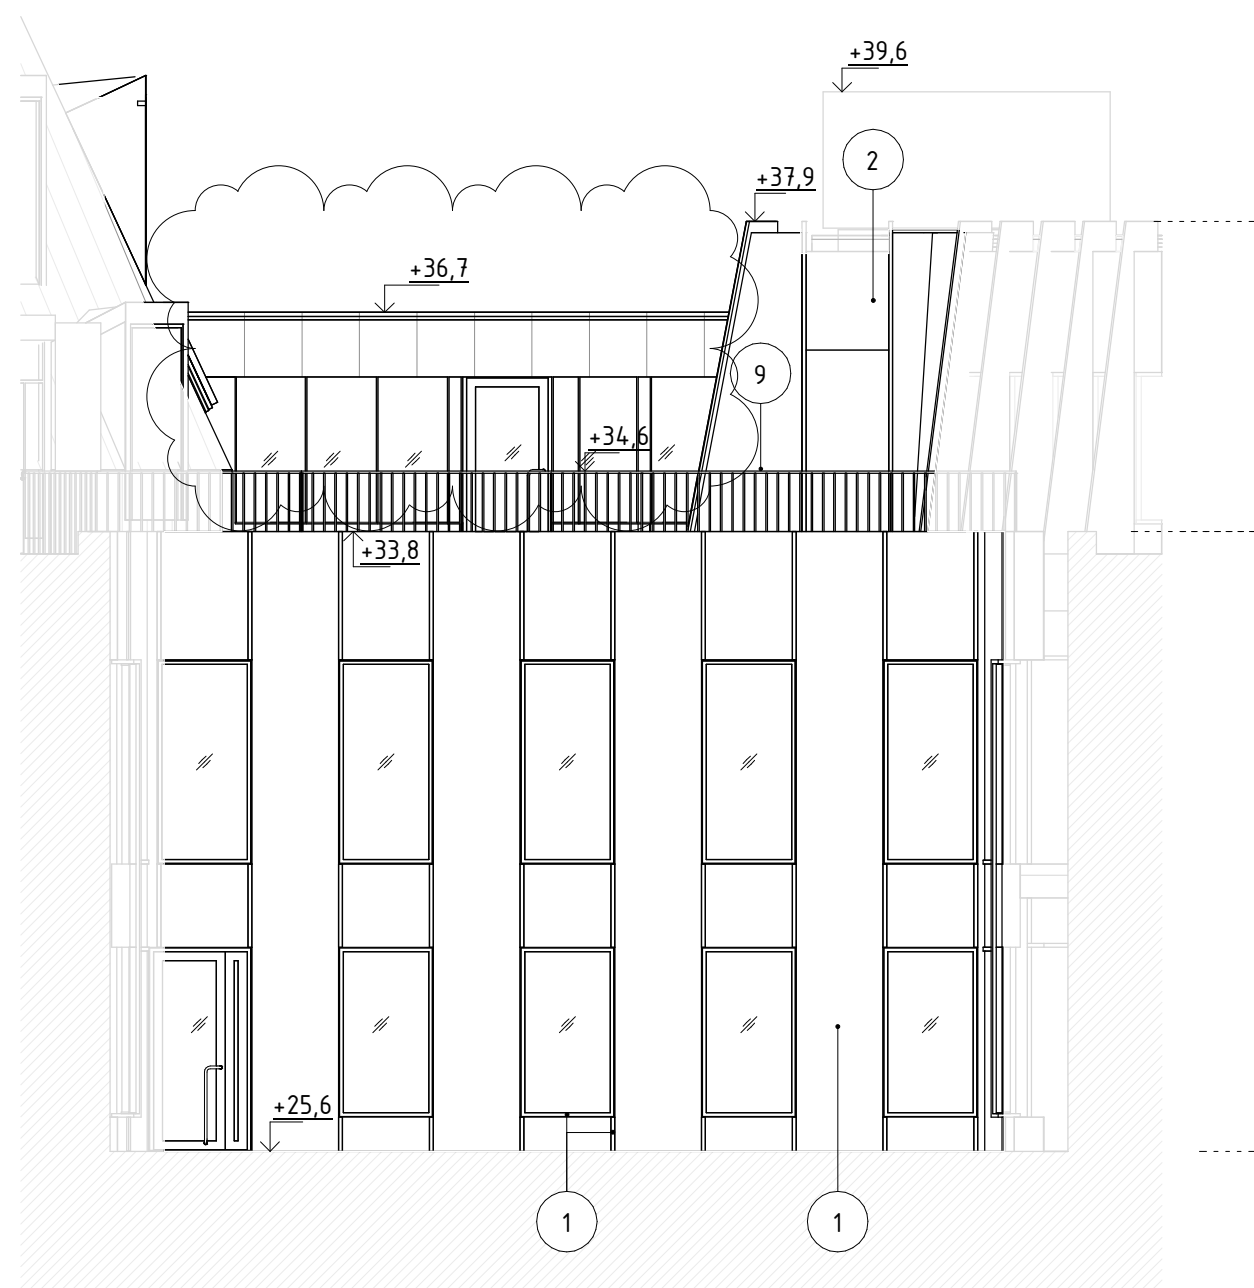

FASAD MOT MARMORHALLEN DEL 2

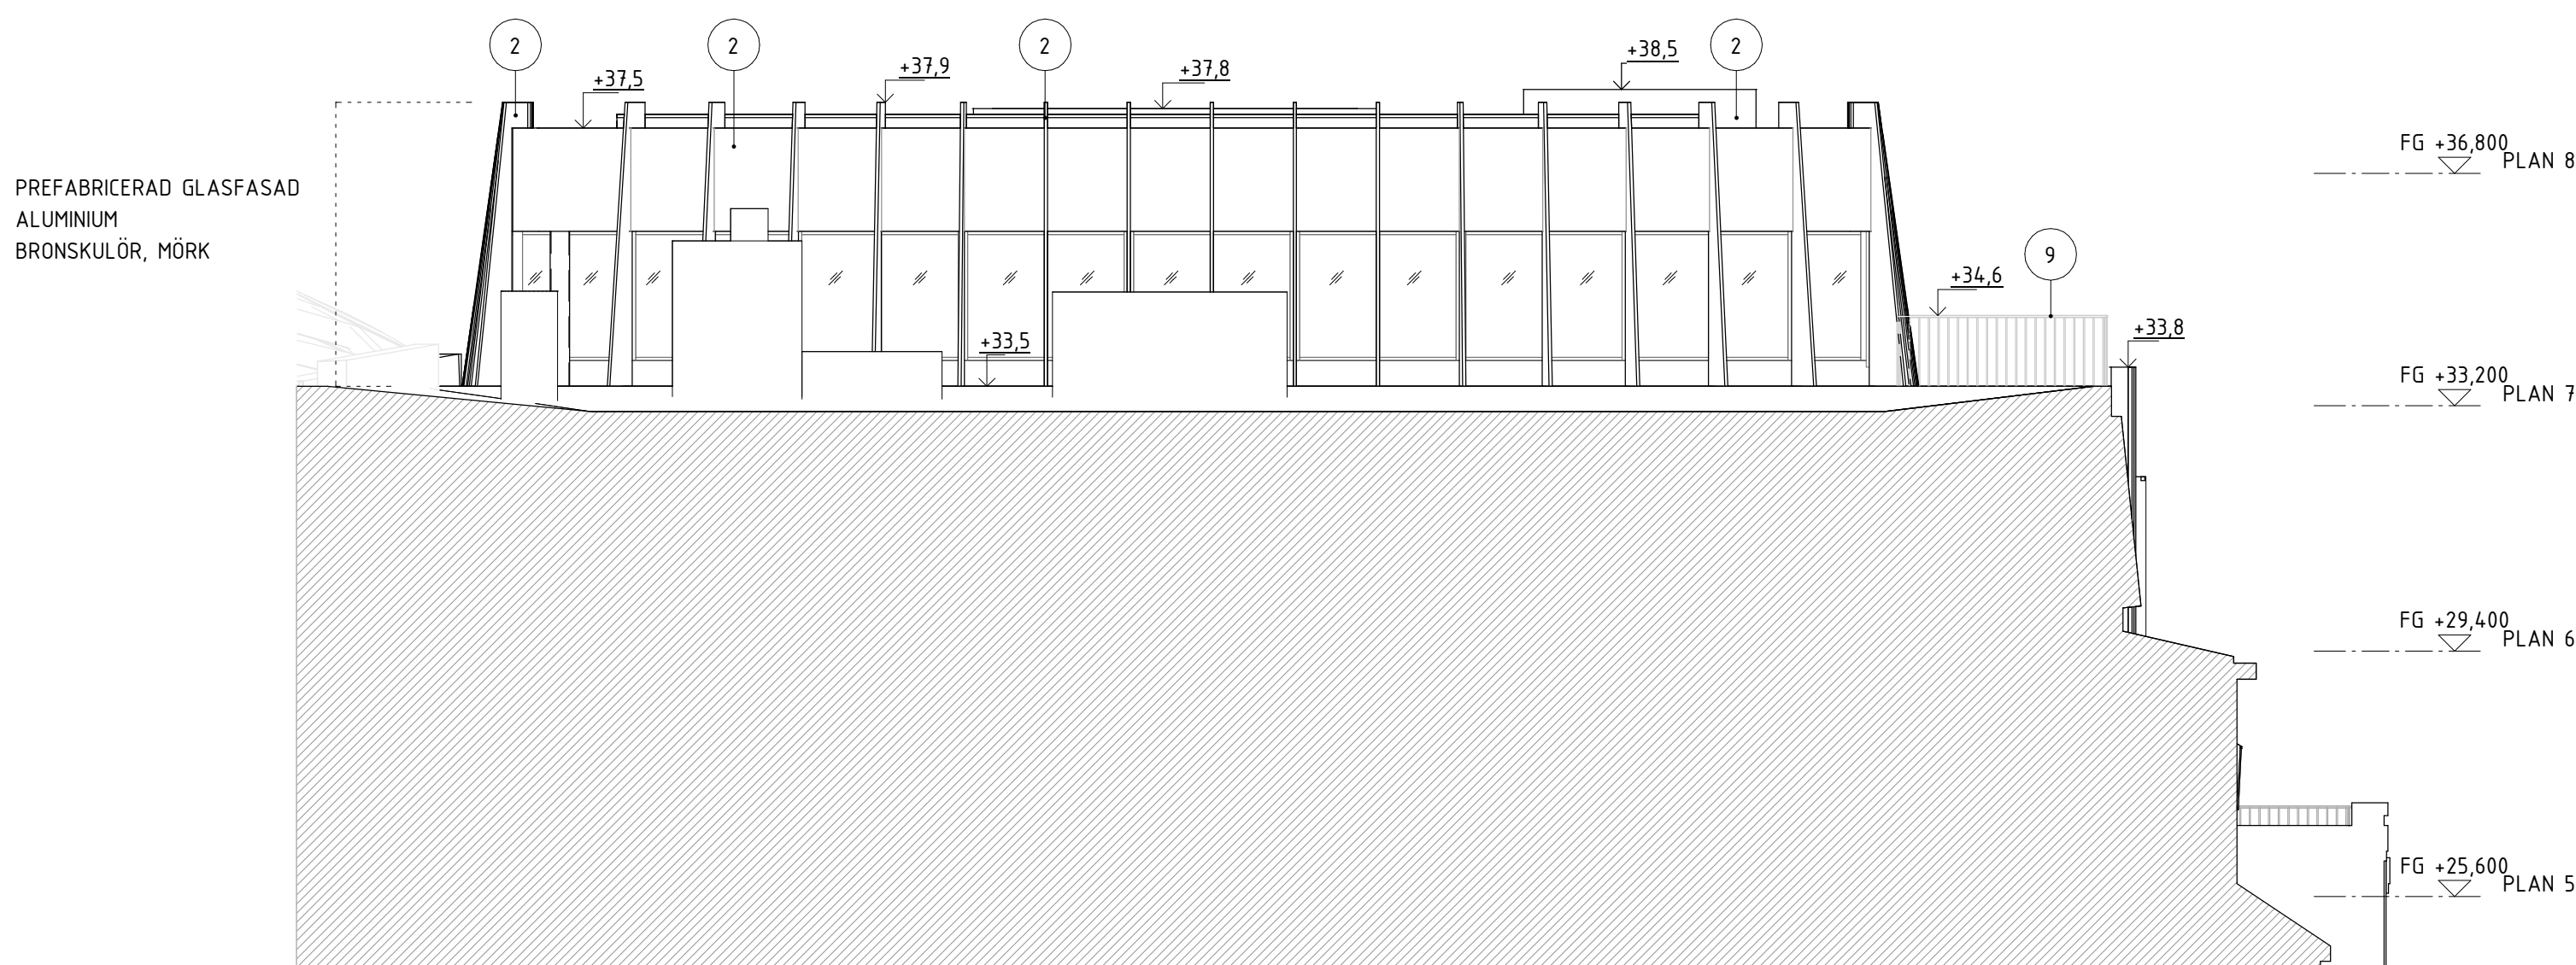

FASAD MOT FASTIGHETEN SPERLINGENS BACKE 47

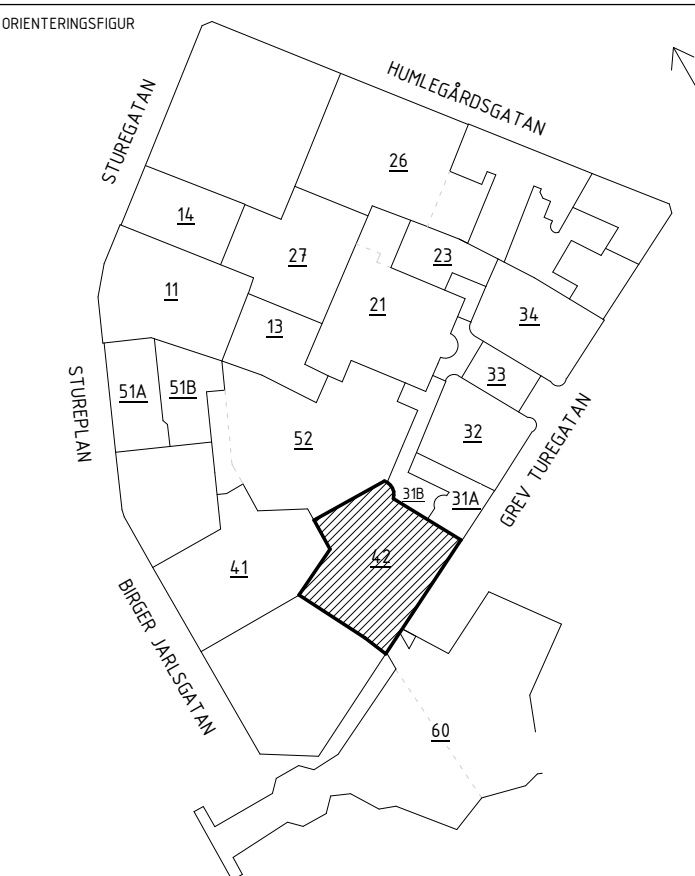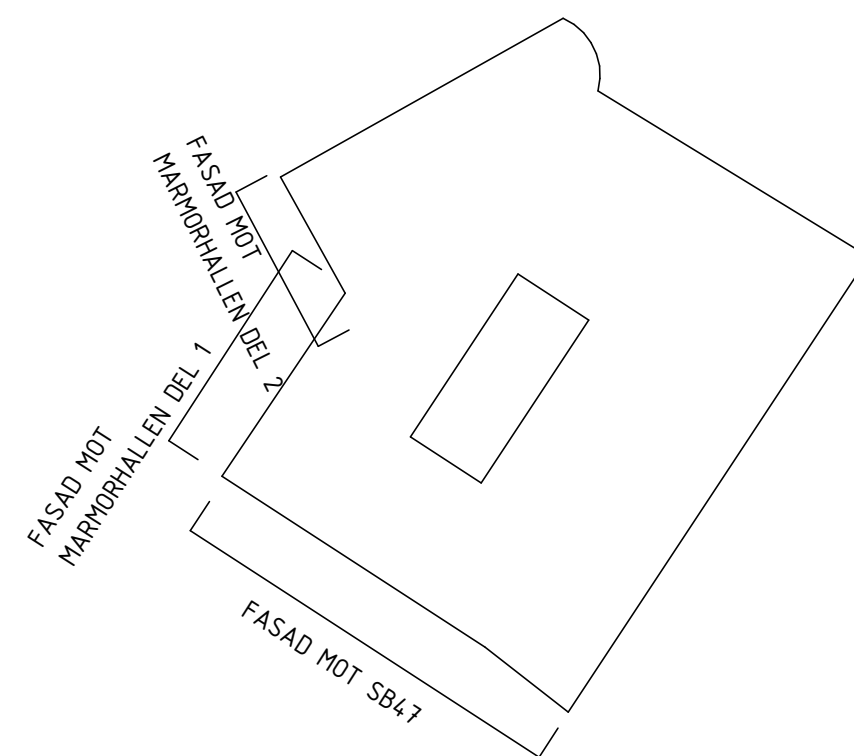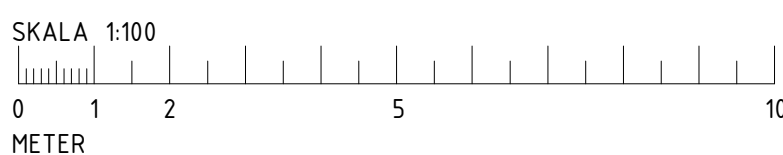

## BYGGLOVSHANDLING

NYBYGGNAD

DATUM 2024-06-12 GÖRKANED AV JENS RANDECKER ANSÖKNING PÅ PM04

RESTALLARE

STURE  
GALLERIAN

PROJEKTNAMN

STURE

OPRÅDE STOCKHOLM, ÖSTERMÄLM

ADRESS

GREV TUREGATAN 3-5

FASTIGHET KV SPERLINGENS BACKE 56

DISCIPLIN A FÖRETAG SWECO SVERIGE AB

UPPGIVNINGSPÅR 30034996 SKAPAD AV LAMIA MOULAI-C

TELEFON 08 695 60 00 KONFIRMATION SHOGHEEK KANAKANIAN

BYGGNADSVÄR 42 PLUSHÖJDER (PM 2000) VARIERAR

VÄNINGSPLAN VÄNINGSDEL DELPRÄDE SÖDRA ETAPPEN

SYSTEM 400-SAMMANSATT REDOVISNING

BYGGNADSKATEGORI FASADER MOT MARMORHALLEN & SB47

BYGGNADSKATEGORI 3-FASADRITNINGAR

DOKUMENTNUMMER 42-A-40-3-0004

SKALA A1=1:100 A3=1:200

ANDRING B

FILENAMN: Autodesk Docs://SE\_Sture Kvarteret BL/42-A-40-V-0000.rvt