

FÖRKLARINGAR GLASPARTIER

- GLAS
- OPTAKT GLAS, MÖRK GRÅ, RAL 7042
- FYLLNING RAL 7042
- FYLLNING, ANODISERAD ALUMINIUM
BRONSKULÖR EURAS C33

FÖRKLARINGAR

PLUSHÖJDER ANGES I METER OCH AVSER FÄRDIG YTA DÄR EJ ANNAT ANGES

- GLAS
- SKÄRNING ANSLUTANDE BYGGNADER

MATERIALTYPER

- 1 PLÅT, BRONSFINISH
- 2 PLÅT, BRONSFINISH, MÖRK
- 3 PUTS, LJUS
- 4 TEGEL, LJUST GRÅBEIGE
- 5 STENSOCKEL H=800mm, NATURSTEN
- 6 OPAKT GLAS
- 7 KALKSTEN, LJUST SANDFÄRGAD/TRAVERTIN
- 8 KALKSTEN, SANDFÄRGAD
- 9 PULVERLACKAD METALL RÄCKE, BRONSKULÖR
- 10 GRANITSOCKEL H=300mm


FÖRESKRIFTER

FÖR PROJEKT GÄLLER BBR 29

HÄNVISNINGAR

- PLANER SE: 42-A-40-1-(0810-1710)
42-A-41-1-1810
- SEKTIONER SE: 42-A-40-2-(0001-0002)
- GESTALTNINGSPROGRAM SE: BILAGA 00-A-B1
- ÖVERSIKT KULTURHISTORISKA
BYGGNADSELEMENT SE: BILAGA 00-A-B2
- ÖVERSIKTLIG
PROJEKTSBESKRIVNING SE: BILAGA 00-A-B3

PREFABRICERAD GLASFASAD
ALUMINIUM
BRONSKULÖR, MÖRK
BJÄLKLAGSKANTER AV METALL

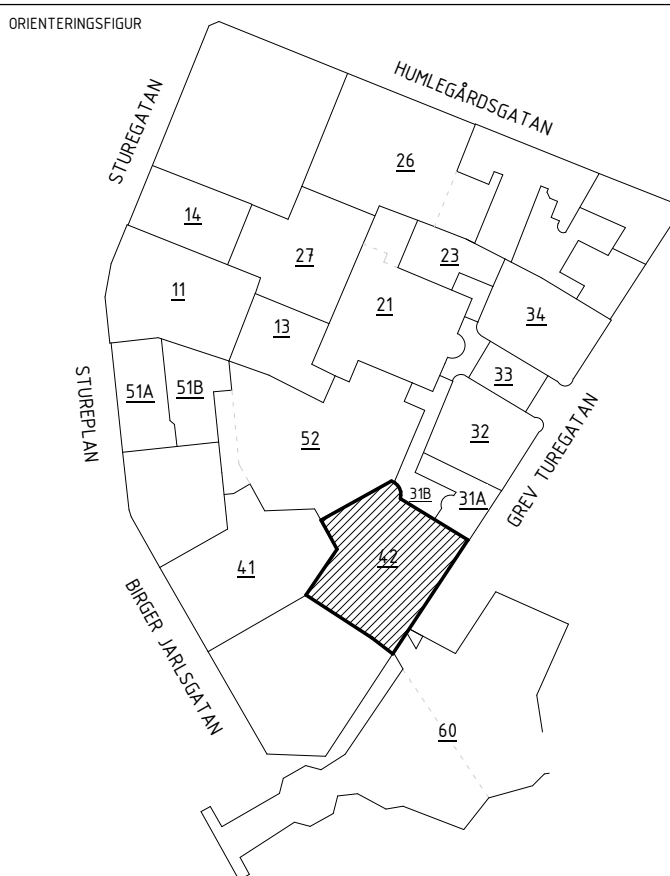

BYGGLOVSHANDLING

ÅTGÄRD NYBYGGNAD

DATUM 2024-06-12 GODKÄNT AV JENS RANDECKER ANSÖKNINGS PM PM04

RESTALLARE

STURE
GALLERIAN

PROJEKTNAMN STURE

ÖRFÄRE STOCKHOLM, ÖSTERMALM

ADRESS GREV TUREGATAN 3-5

FASTIGHET KV SPERLINGENS BACKE 56

DISCIPLIN A FÖRETAG SWECO SVERIGE AB

UPPGIFTSNUMMER 30034996 SKAPAD AV LAMIA MOULAI-C

TELEFON 08 695 60 00 KONFACPROJEKT SHOGHEEK KANAKANIAN

BYGGNADSVÄR 42 PLUSHÖJD (PM 2000) VARIERAR

VÄNINGSPLAN - VÄNINGSDEL - DELÖRÄDE SÖDRA ETAPPEN

SYSTEM 400-SAMMANSATT REDOVISNING

SPERKATION FASAD, LJUSGÄRD

RITNINGSKATEGORI 3-FASADRITNINGAR

DOKUMENTNUMMER 42-A-40-3-1001 SKALA A1=1:100 A3=1:200 ANDRING A

2 - a

2 - b

2 - c

2 - d

GALLER, MATERIAL LIKA PARTIER

GALLER, MATERIAL LIKA
PARTIER

SKALA 1:100
0 1 2 5 10
METER

