

## FÖRKLARINGAR

MÄTT ANGES I MILLIMETER  
PLUSHÖJDER ANGES I METER OCH AVSER FÄRDIG  
YTA DÄR EJ ANNAT ANGES


BYGGLOVSANSÖKAN AVSER OMBYGGNATION MED  
FASADÄNDRINGAR MOT INNERGÅRD OCH NYA  
INSTALLATIONER PÅ TAK.

## HÄNVISNINGAR


SITUATIONSPLAN A-01-1-01

PLANER A-40-1-09 -- 14  
SEKTIONER, DETALJSNITT A-40-2-01  
FASADER A-40-3-01 -- 02  
YTTERTAK A-41-1-01  
FÖNSTER & FÖNSTERDÖRRAR A-42-4-01

UTVÄNDIG KULÖR- & MATERIALBESKRIVNING  
SE FASADRITNING A-40-3-01

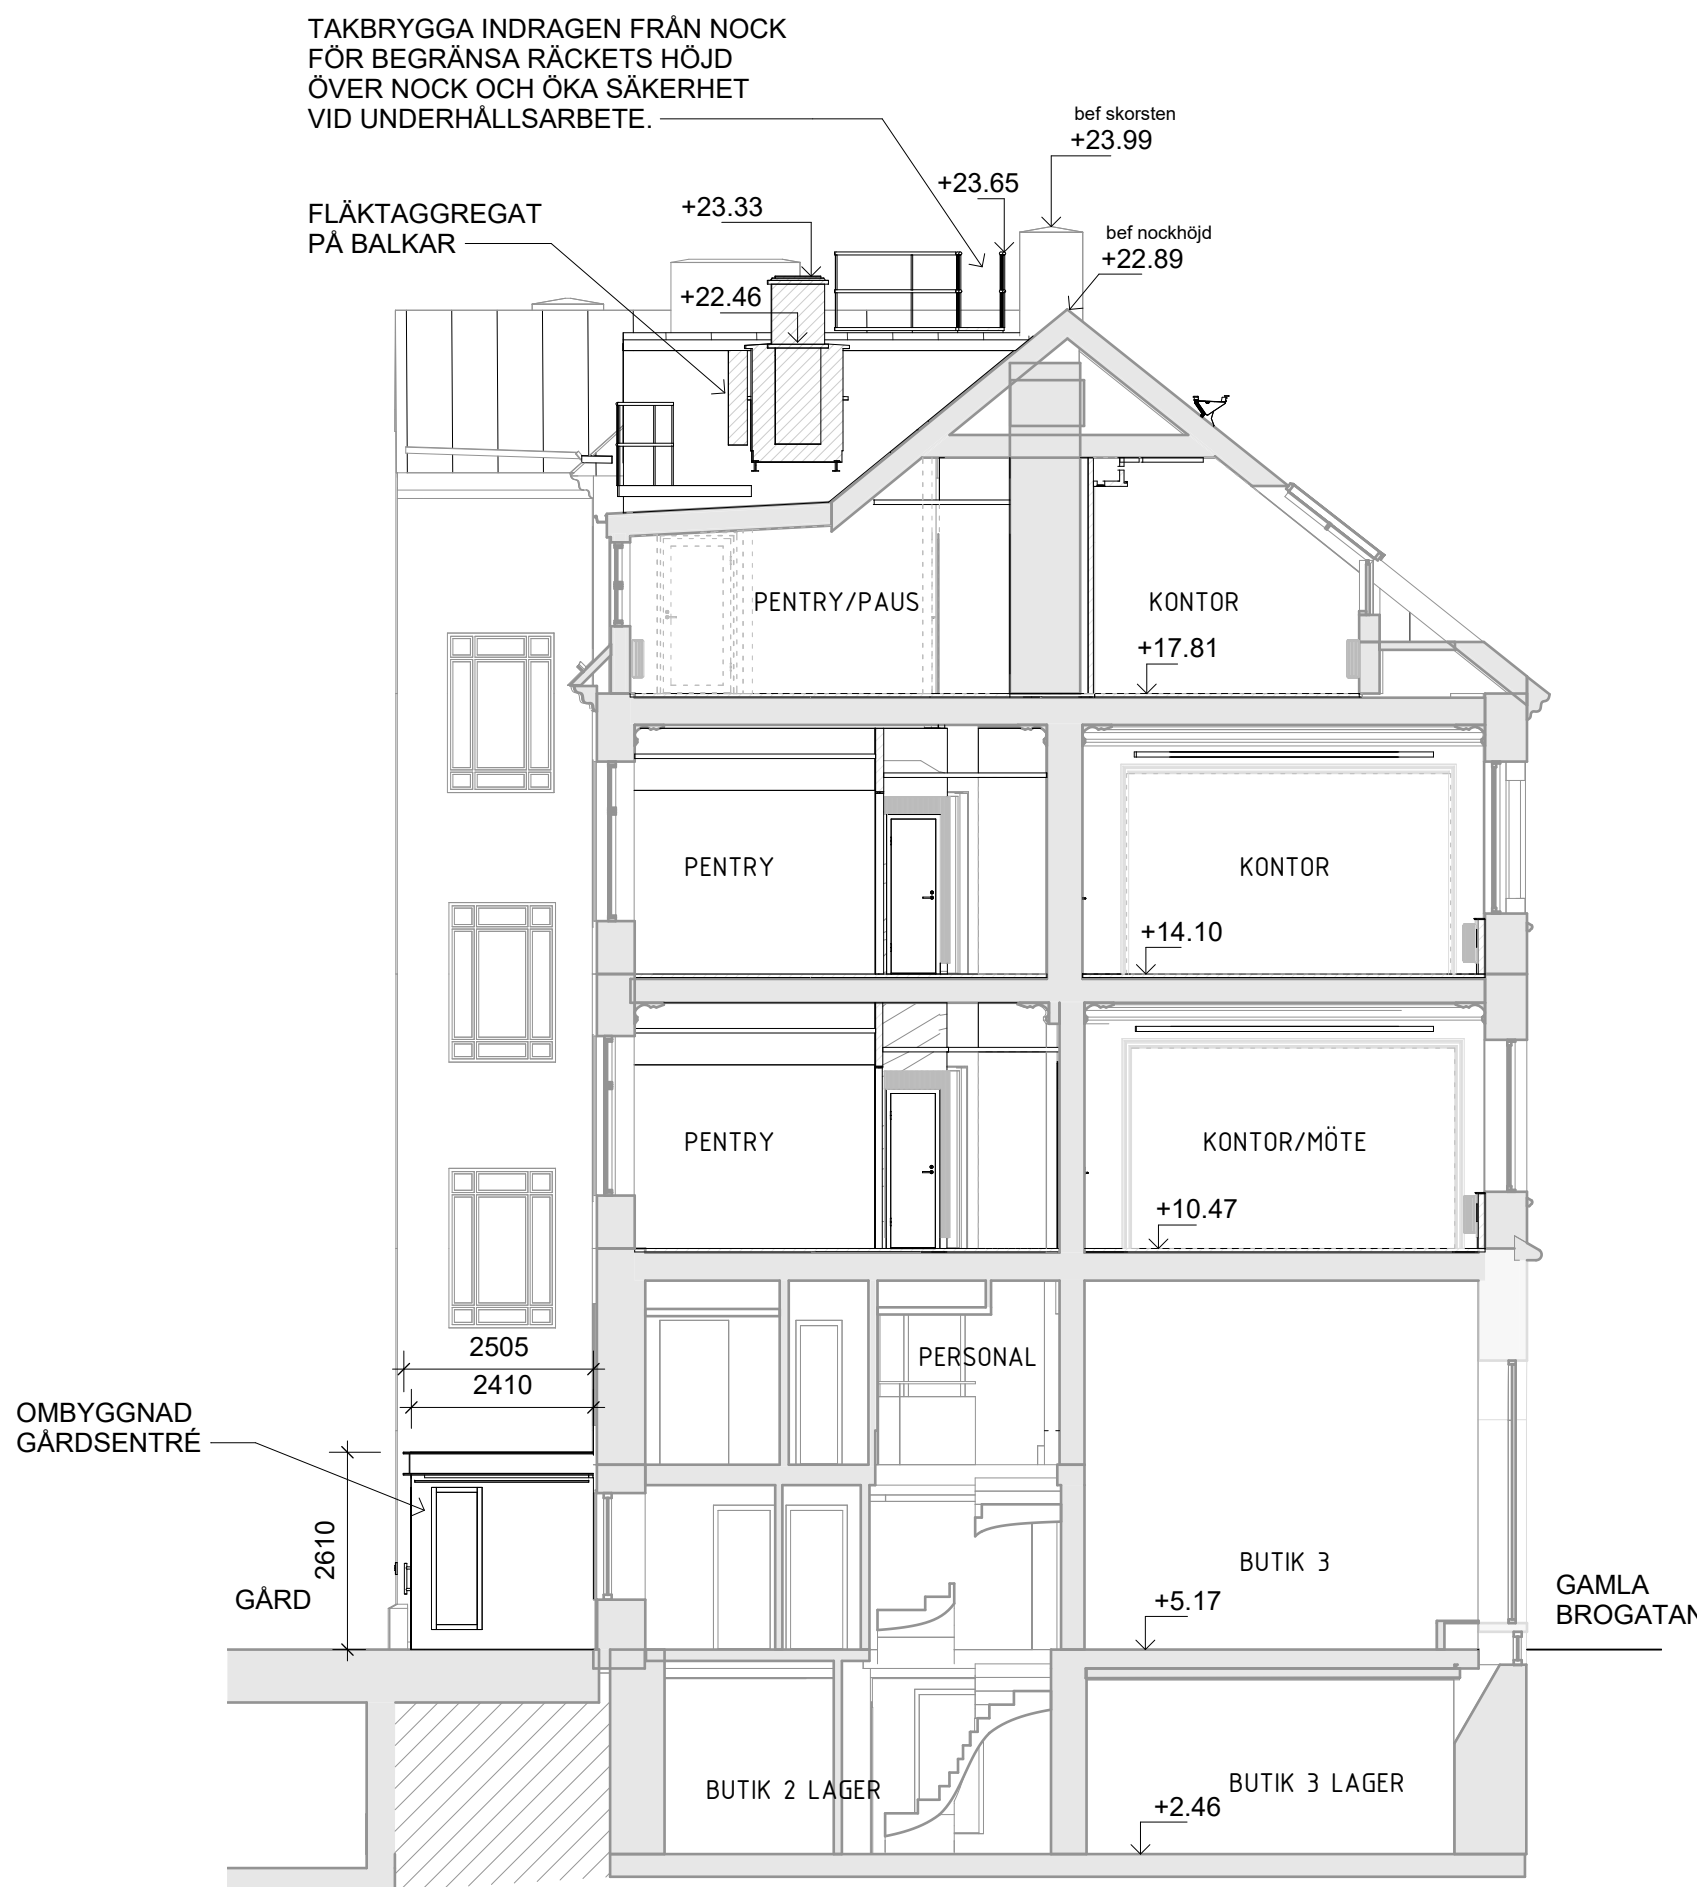

SEKTION A-A  
1 : 100

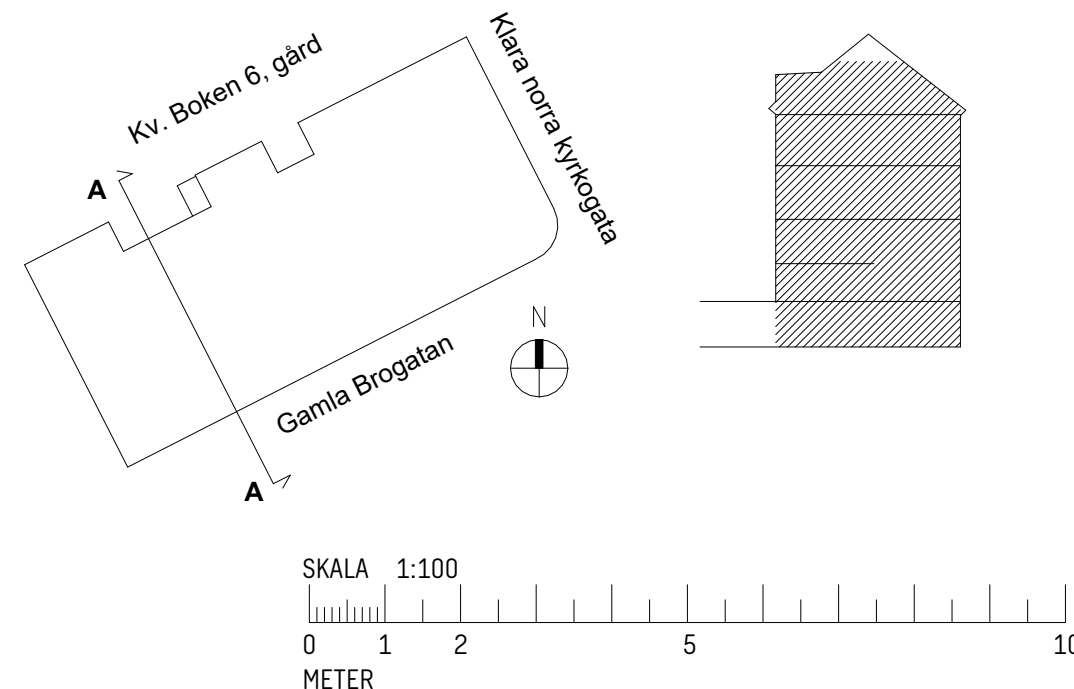

1	Rev. 1	2024.09.05	M.GRUT
BET	ÄNDRINGEN AVSER	DATUM	SIGN
BL			
BYGGLOVSHANDLING			
2023.12.08			
Kv BOKEN 6, Gamla Brogatan 34			
OMBYGGNAD KONTOR			
SWECO			
Sweco Sverige AB Sweco Architects			
Telefon +46 8 695 60 00			
www.sweco.se			
M.GRUT	M.GRUT		
K. SCHAUB HELLSTRÖM	30045646		
SEKTION			
SEKTION BL A-A			
A1			
1:100			
A-40-2-01			
1			