


MONTAGE AV TVÅ RF GEJDRAR  
TILL LIFT CAT 200, LC 200

FASAD MOT NORR

PARKERING AV  
LIFTCAT 200  
TRAPPHISS  
MONTERAS VID  
BEHOV

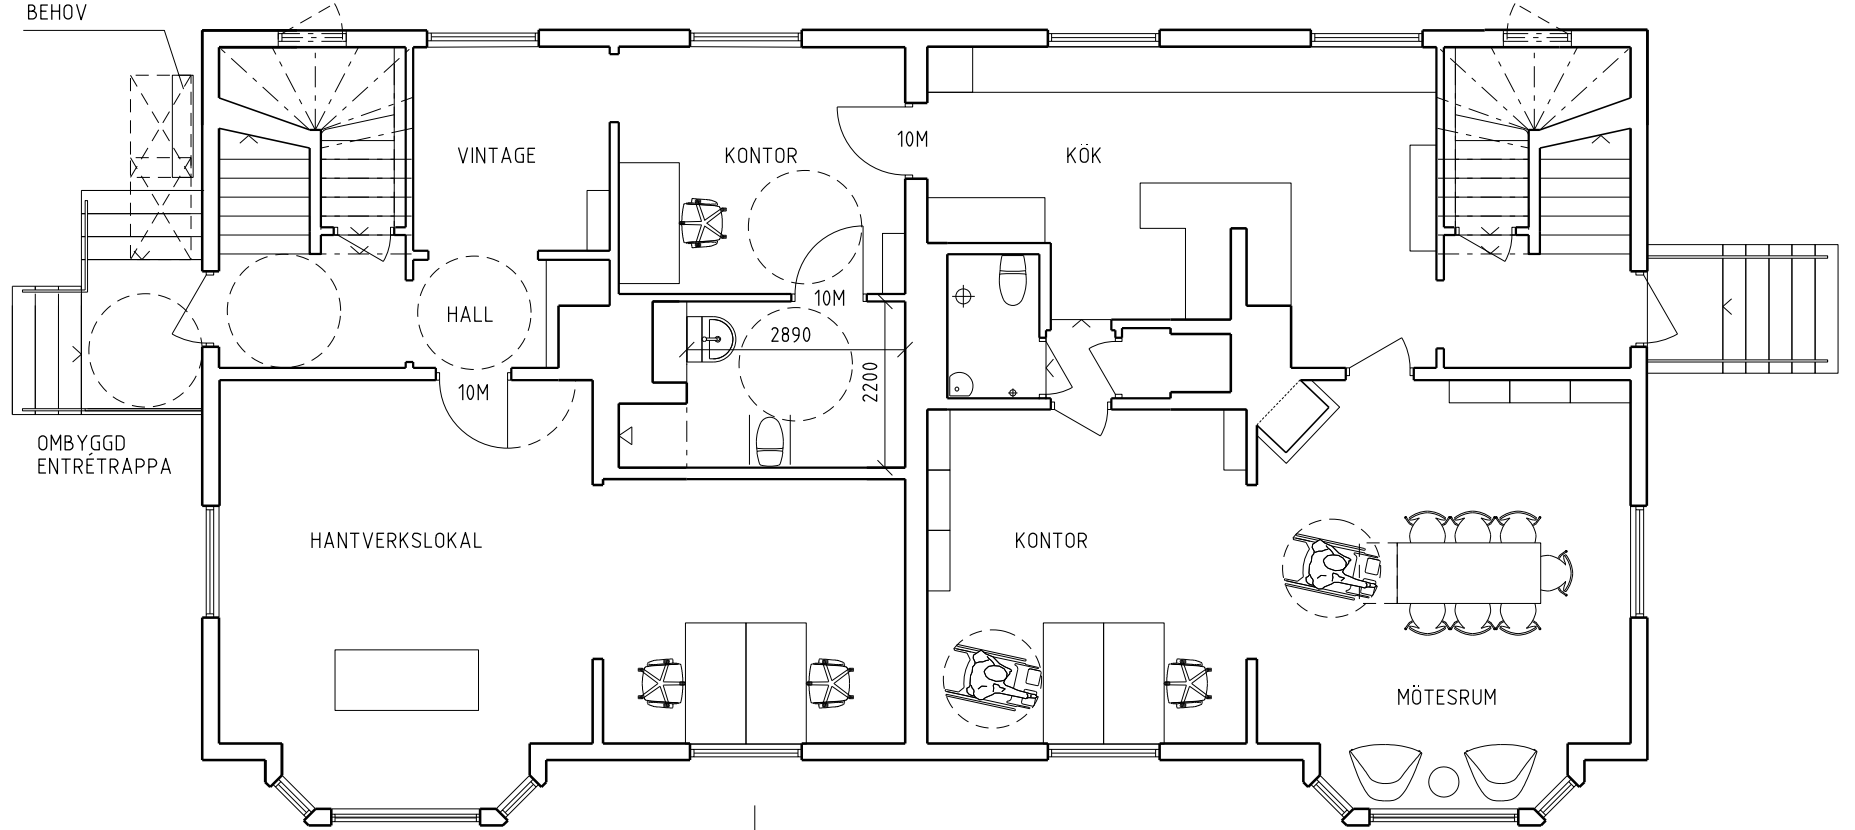

OMBYGGD  
ENTRÉTRAPPA

VINTAGE

KONTOR

10M

KÖK

HALL

10M


2890

2200



HANTVERKSLOKAL

KONTOR

MÖTESRUM

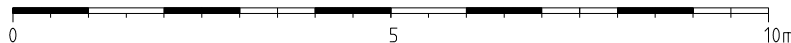

BYGGÅR 1908, ARKITEKT FRITHIOF SWENSSON

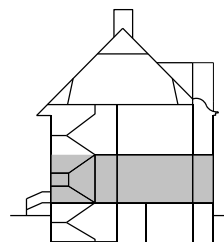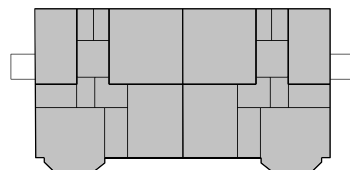

BET	ANT	ÄNDRINGEN AVSER	SIGN	DATUM
<div>Right Livelihood</div>				
F	FASTIGHETSSKÖTARE JONAS KOSUNEN TEL:			
A	B.JÖRKDAHL ENGLUND ARKITEKTER AB TEL:073 9865199			
BYGGLOVSHANDLING				
DATUM	2024-08-26	RTITAD AV	SB	HANDLAGGARE SB
ANSVARIG	Sofia Björkdahl			
KV SPADEN 17 & SPADEN 18 STOCKHOLMSVÄGEN 23, GAMLA ENSKEDE FRÅN BOSTAD & VERKSAMHET TILL KONTOR & VERKSAMHET ENTRÉPLAN, OMBYGGNAD FÖR TILLGÅNGLIGHET				
SKALA	A3 1:100 A1 1:50	NUMMER	I BET	
		A-40-1-10		
FASTIGHET XX				