



FASAD MOT ÖST

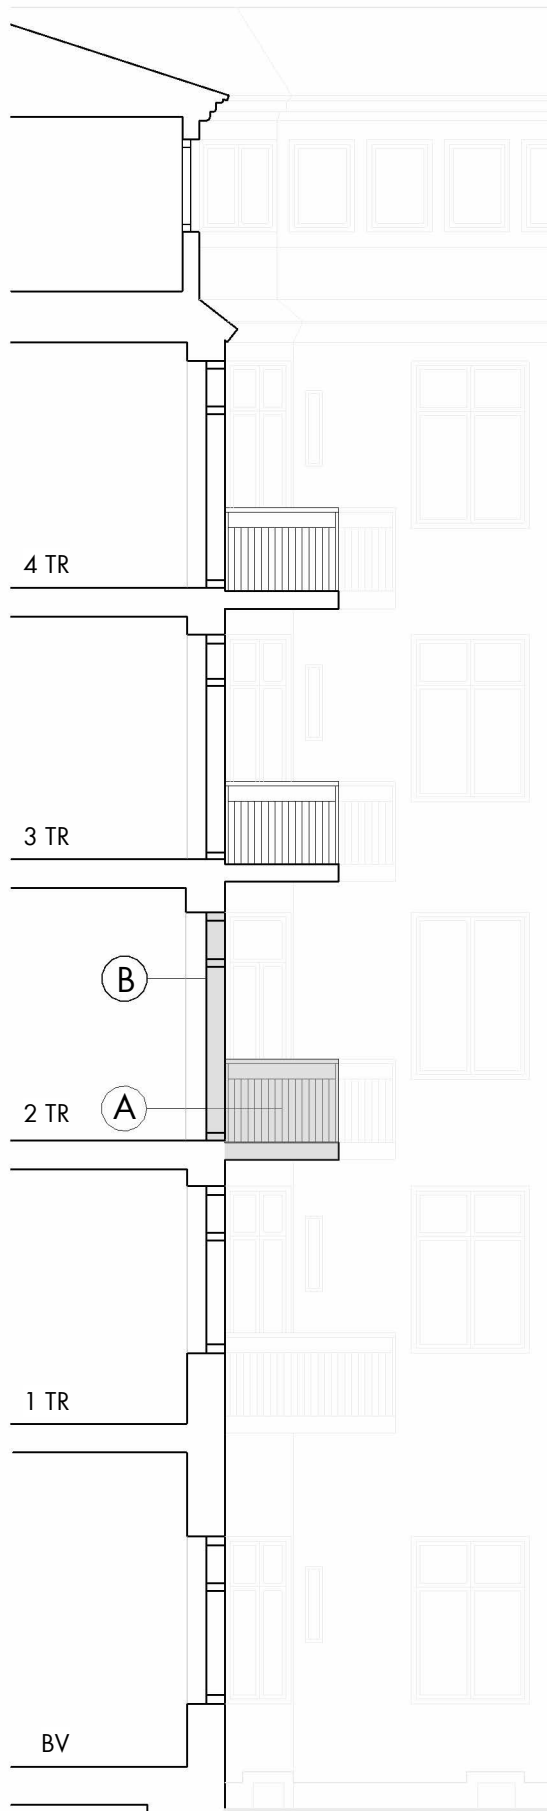

FASAD MOT SÖDER/  
SEKTION

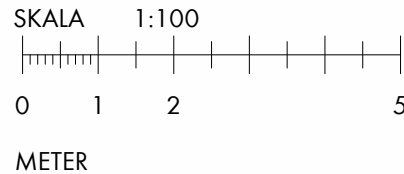

## FÖRKLARINGAR

Alla mått i millimeter  
Mått skall kontrolleras på plats

- Befintlig byggnadsdel
- Tillkommande byggnadsdel
- Byggnadsdel rives
- Bygglovets avser

## HÄNVISNINGAR

Bygglovets avser:

- A. Tillägg av ny balkong
- B. Ändring av befintligt fönster till fönsterdörr

Materia och kulörer lika befintliga balkonger i fastigheten, med en  
utförning väl anpassad till byggnadens karaktärsdrag.

Vänster: Foto mot gård, ny balkong placeras vid röd markering  
Höger: Foto av närmast liggande balkongrad (Minan 9)



BET ÄNDRINGEN AVSER DATUM SIGN

STATUS  
**PRELIMINÄR**

HANDLING  
**BYGGLOVHANDLING**

REX  
ARKITEKT  
BYRÅ AB

STUREGATAN 16  
114 36 STOCKHOLM  
TEL 08-6607790  
info@rexark.se

**REX  
ARK**

UPPDRAG.NR  
21181

RITAD/KONSTR AV  
KG

HANDLÄGGARE  
Fredrik Widigs

DATUM  
240702

ANSVARIG  
Olle Rex

Minan 9, Stockholm  
Ny balkong och fönsterdörr  
Fasad, sektion

SKALA  
1:100 (A3)

NUMMER  
A-40-3-10

BET