


NOTERINGAR

FASADRITNINGARNA ÄR UPPRÄTTADE
EFTER TIDIGARE BYGGLOVSUNDERLAG.
VARIATIONER KAN FÖREKOMMA. MÄTT
INNAN UTFÖRANDE SKALL KONTROLLERAS
PÅ PLATS.

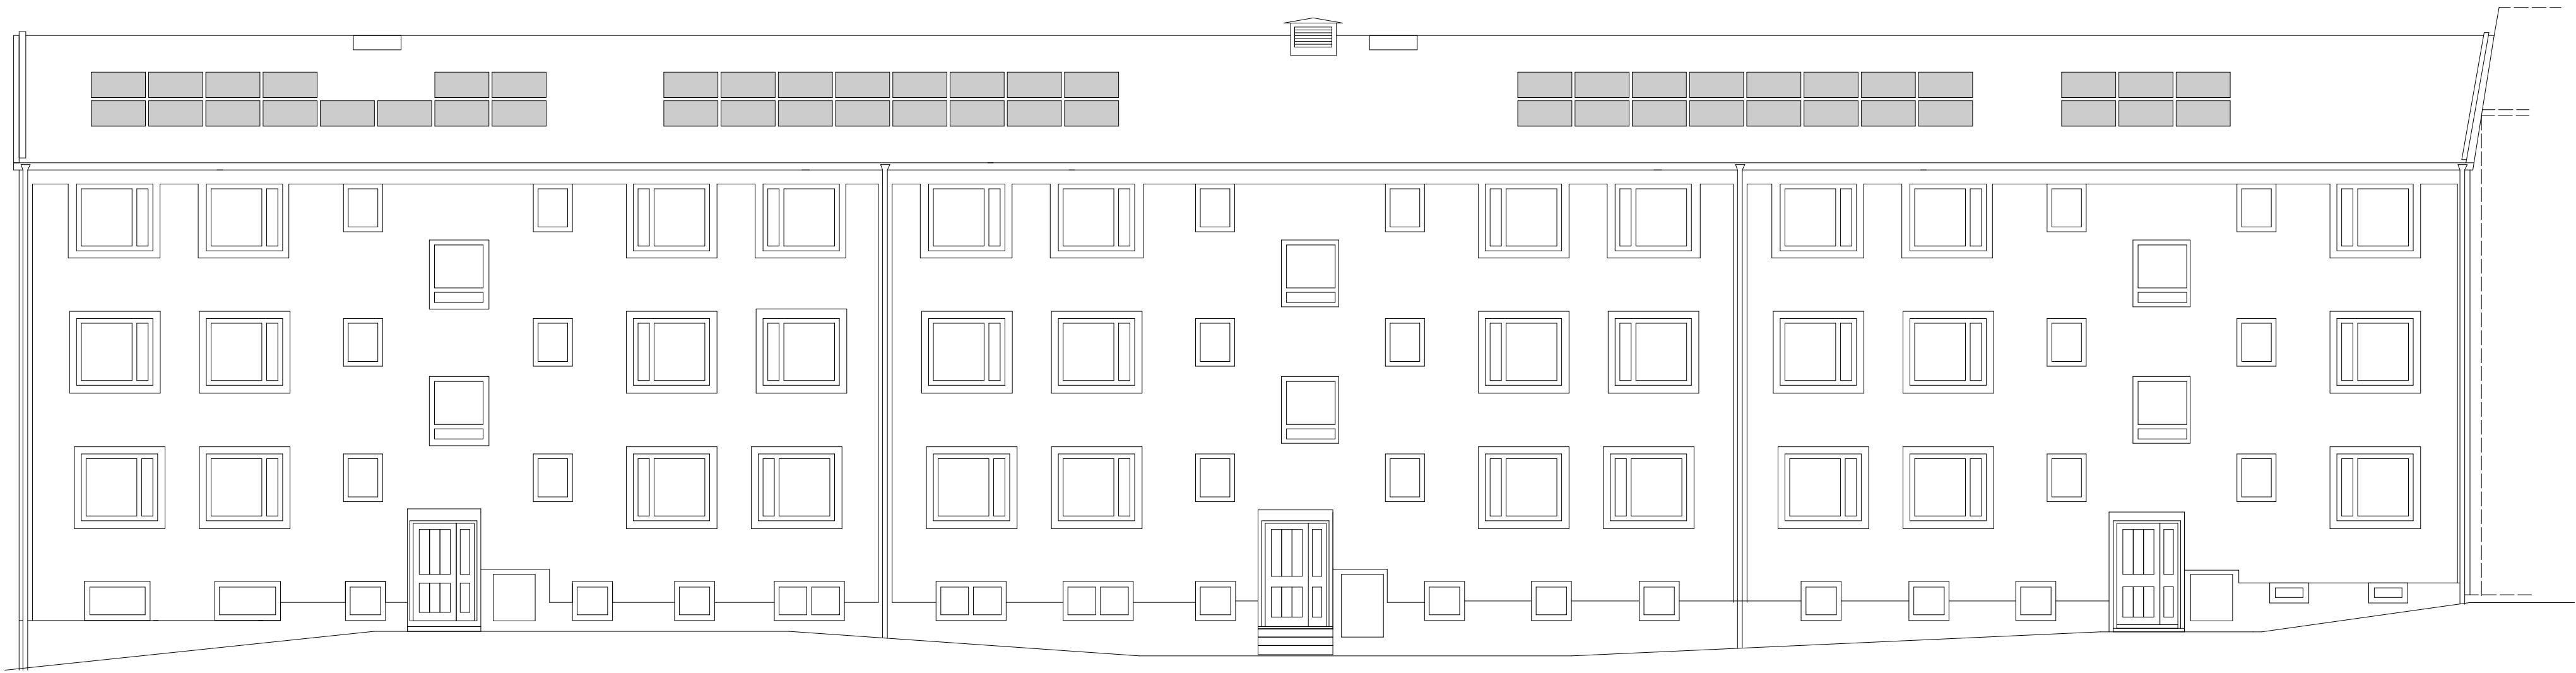

FASAD MOT ÖSTER



FASAD MOT VÄSTER

1 Kubbegatan 30-34
1 : 100

BET	ANT	ÄNDRINGEN AVISER	DATUM	SIGN
BYGGLOVSHANDLING				
BRF SKÖNDAL				
KANELBULLEN 2				
UPPDRAG NR 202308		RITAD/KONSTR. AV RBT AB	HANDLÄGGARE MÖS	
DATUM 2023-06-25		ANSVARIG MÖS		
SOLCELLER FASAD KUBBEGATAN 22-34 BRF SKÖNDAL				
SKALA A1 A3	1 : 100		NUMMER A40.3.001	BET