



NOTERINGAR

FASADRITNINGARNA ÄR UPPRÄTTADE  
EFTER TIDIGARE BYGGLOVSUNDERLAG.  
VARIATIONER KAN FÖREKOMMA. MÄTT  
INNAN UTFÖRANDE SKALL KONTROLLERAS  
PÅ PLATS.

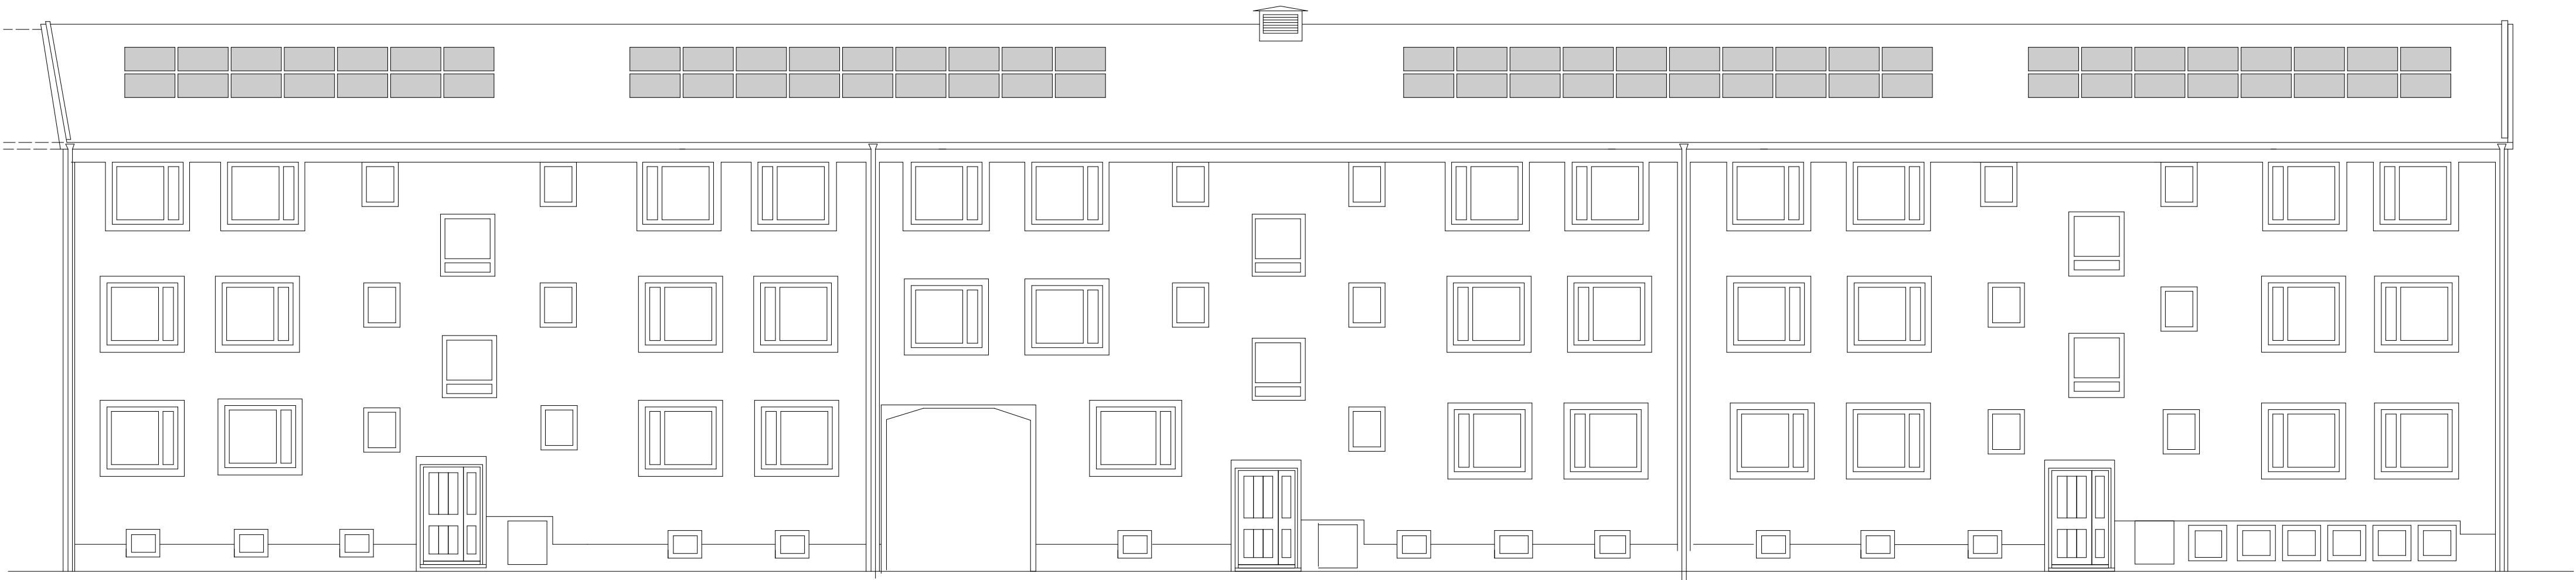

FASAD MOT ÖSTER

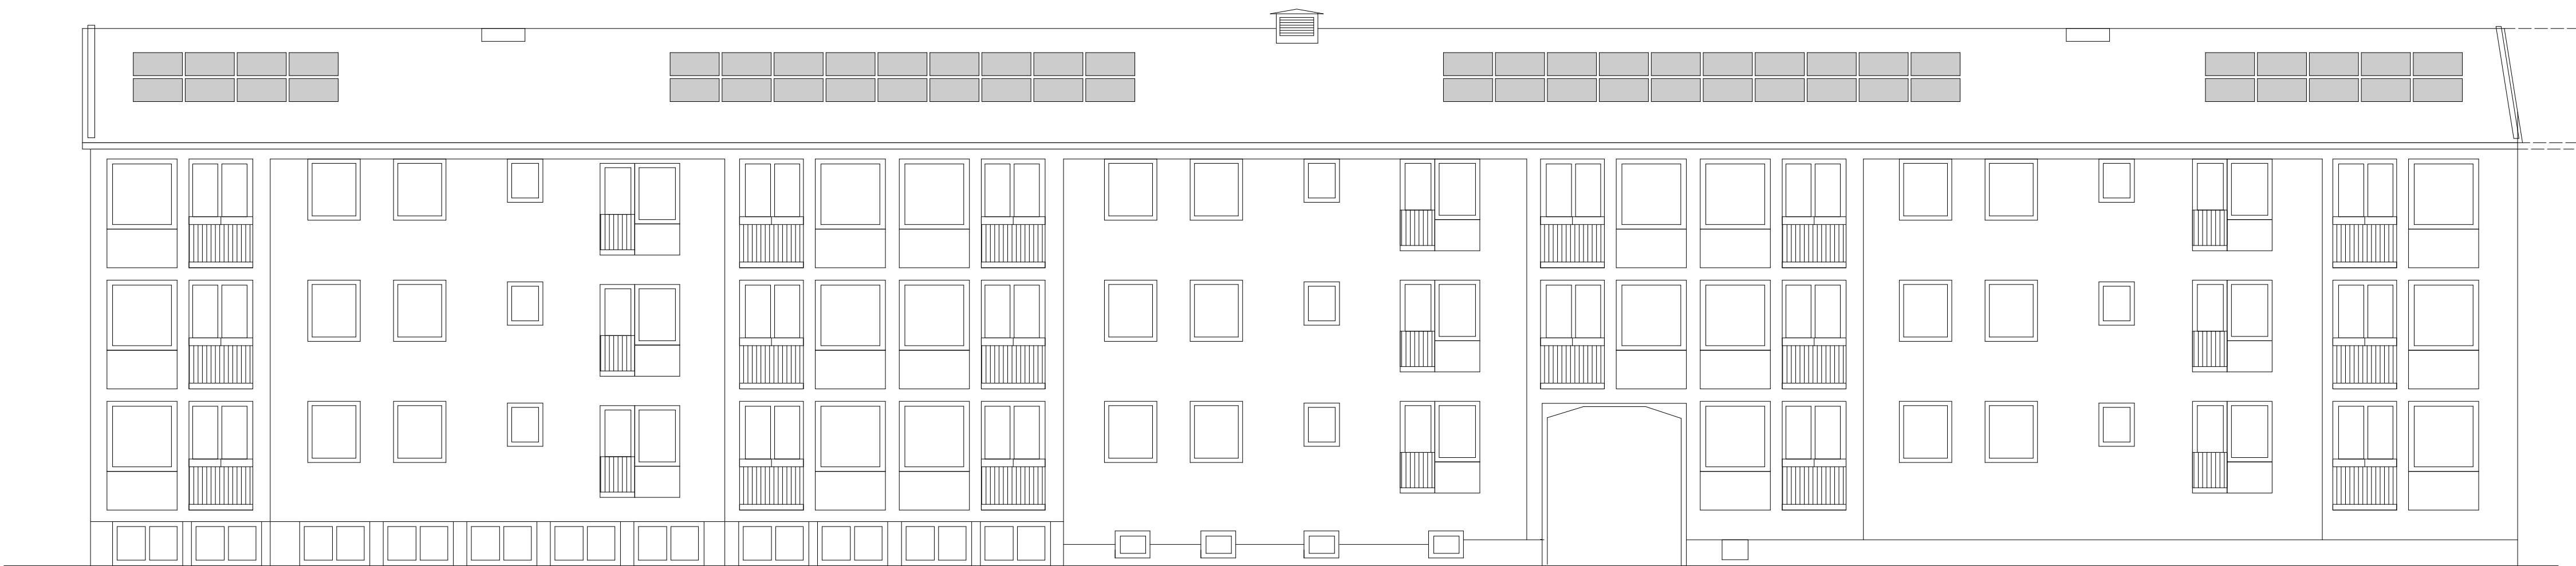

FASAD MOT VÄSTER

1 Kubbegatan 31-35  
1 : 100

BET	ANT	ÄNDRINGEN AVSER	DATUM	SIGN
BYGGLOVSHANDLING				
BRF SKÖNDAL				
KANELBULLEN 2				
UPPDRAG NR 202308		RITADIKONSTR. AV RBT AB	HANDLAGGARE MÖS	
DATUM 2023-06-25		ANSVARIG MÖS		
SOLCELLER FASAD KUBBEGATAN 31-35 BRF SKÖNDAL				
SKALA A1 A3	1 : 100		NUMMER A40.3.003	BET