


NOTERINGAR

FASADRITNINGARNA ÄR UPPRÄTTADE
EFTER TIDIGARE BYGGLOVSUNDERLAG.
VARIATIONER KAN FÖREKOMMA. MÄTT
INNAN UTFÖRANDE SKALL KONTROLLERAS
PÅ PLATS.

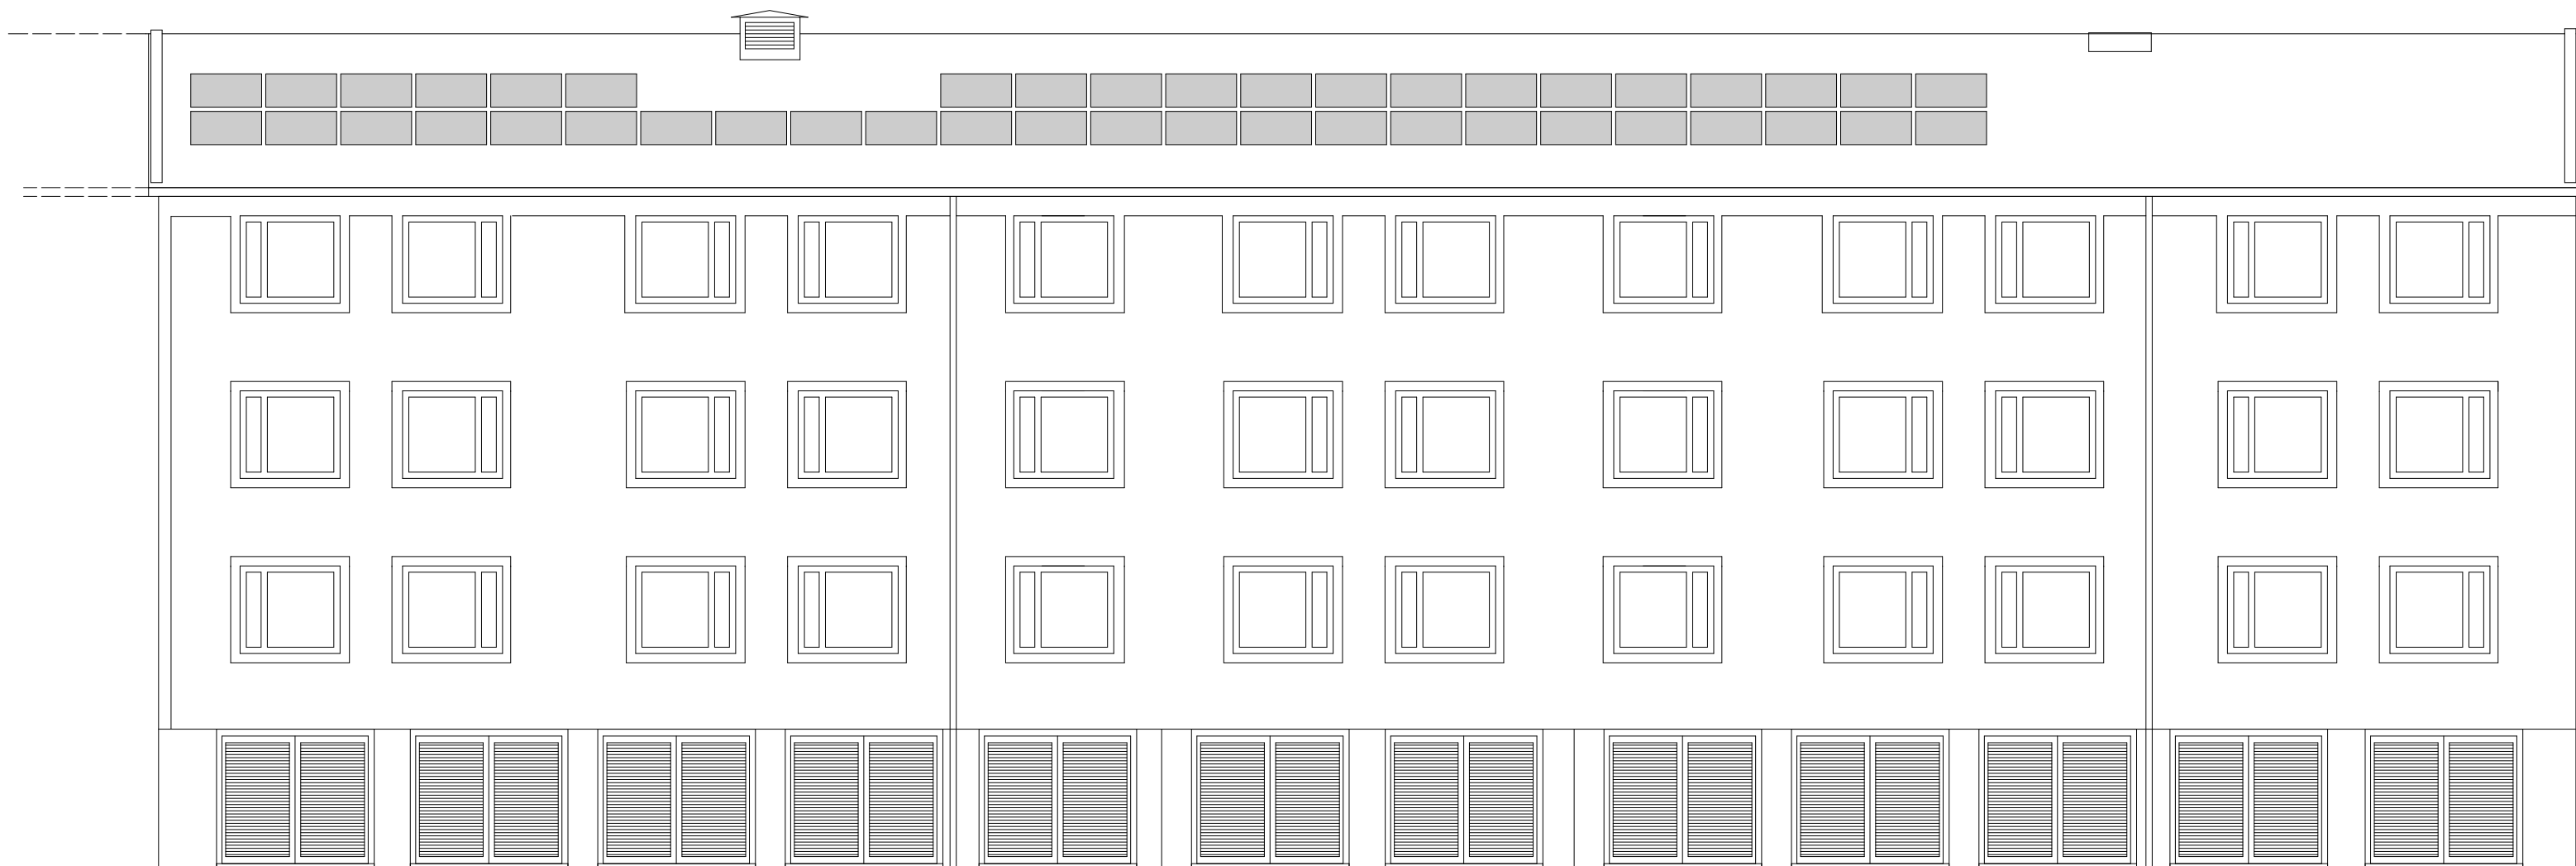

FASAD MOT NORDÖST

1 Kubbegatan 37-39

1 : 100



FASAD MOT SYDVÄST

2 Kubbegatan 41-45

1 : 100

BET	ANT	ÄNDRINGEN AVSER	DATUM	SIGN
BYGGLOVSHANDLING				
BRF SKÖNDAL				
KANELBULLEN 2				
UPPDRAG NR 202308		RITAD/KONSTR. AV RBT AB		HANDLÄGGARE MÖS
DATUM 2023-06-25		ANSVARIG MÖS		
SOLCELLER				
FASAD KUBBEGATAN 37-39 / 41-45				
BRF SKÖNDAL				
SKALA A1 A3		NUMMER 1 : 100 A40.3.004		BET