


NOTERINGAR

FASADRITNINGARNA ÄR UPPRÄTTADE
EFTER TIDIGARE BYGGLOVSUNDERLAG.
VARIATIONER KAN FÖREKOMMA. MÄTT
INNAN UTFÖRANDE SKALL KONTROLLERAS
PÅ PLATS.



FASAD MOT SÖDER

2 Kubbegatan 55-59
1 : 100

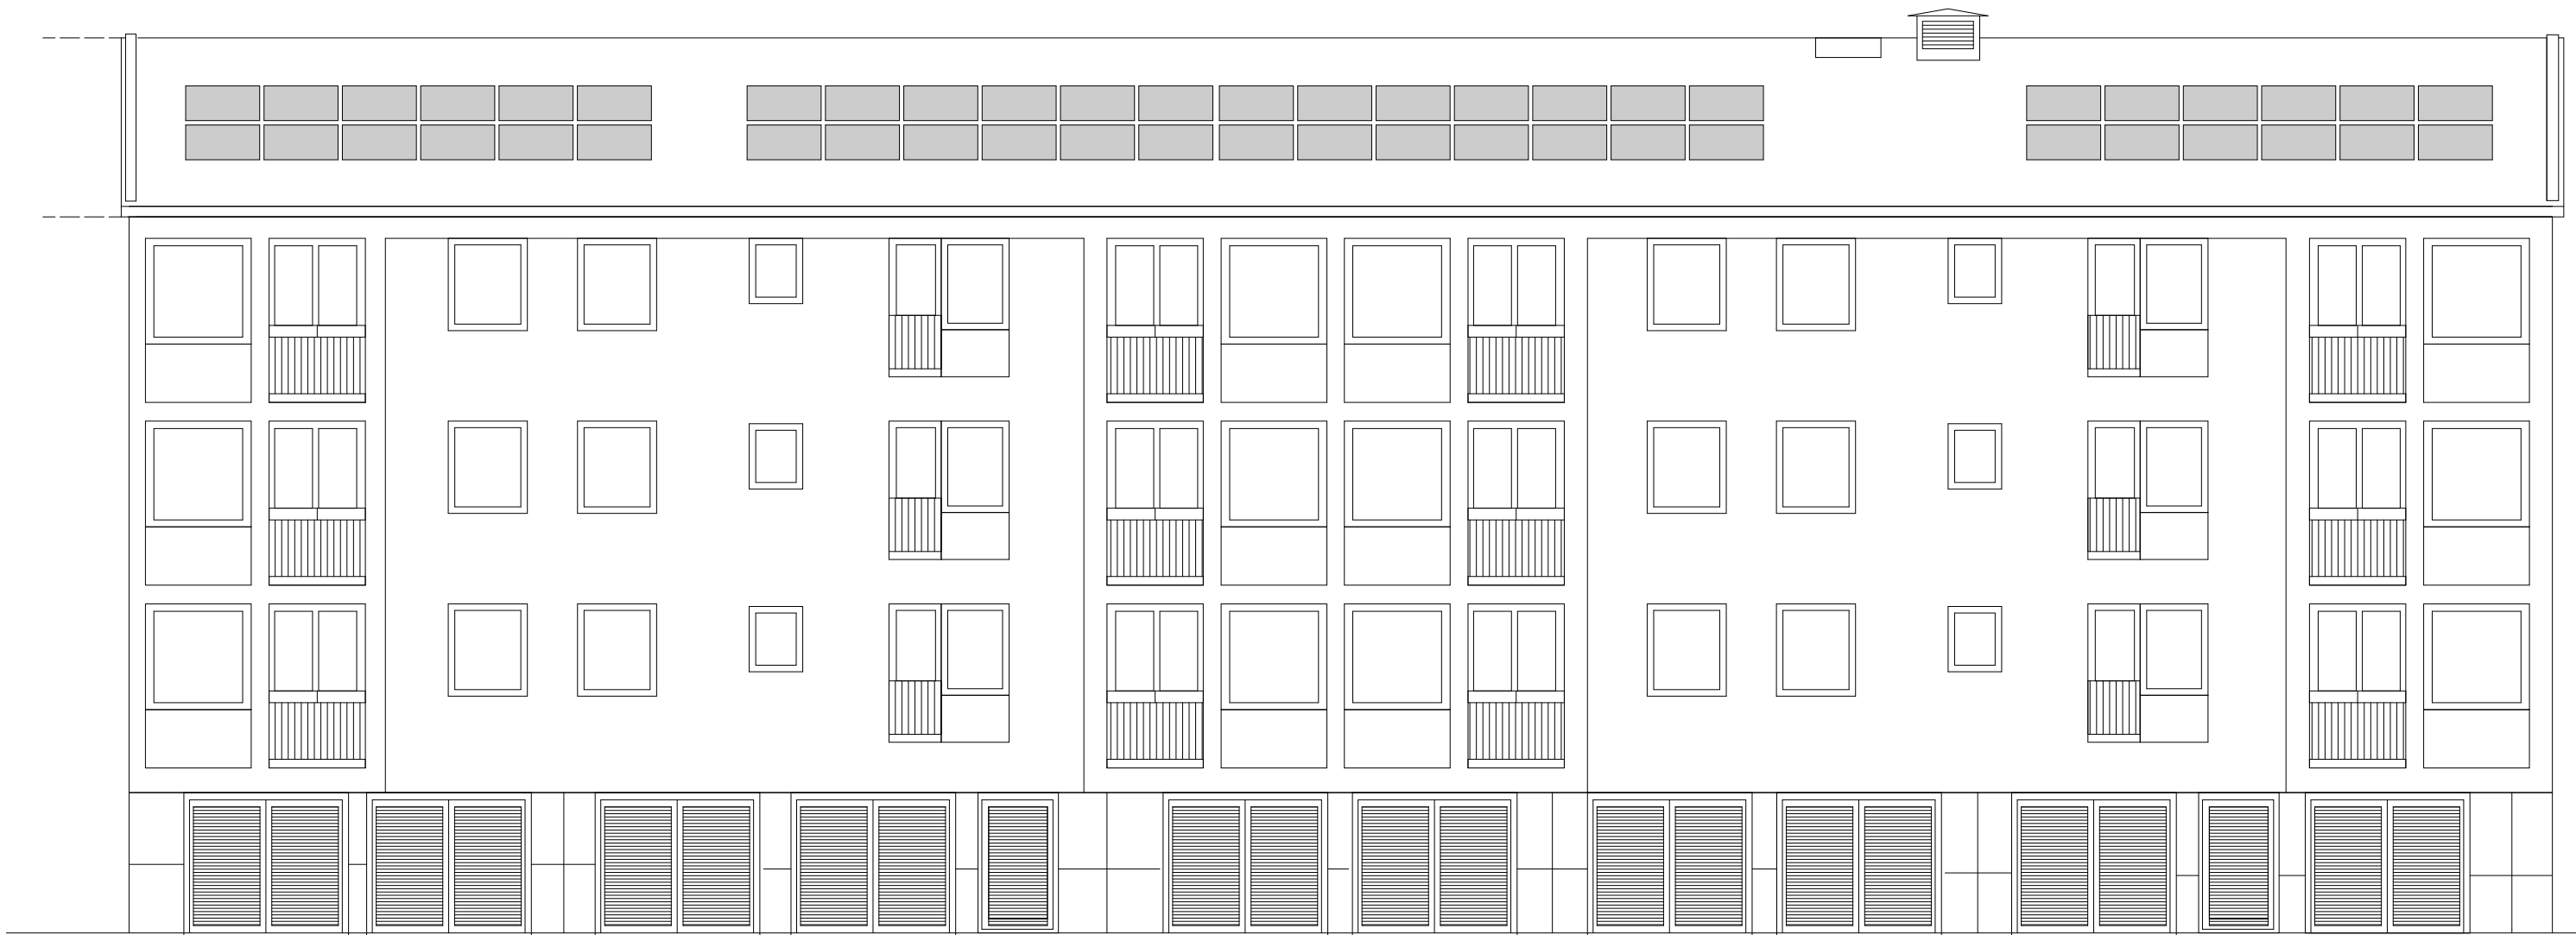

FASAD MOT SÖDER

1 Kubbegatan 51-53
1 : 100

BET	ANT	ÄNDRINGEN AVSER	DATUM	SIGN
BYGGLOVSHANDLING				
BRF SKÖNDAL				
KANELBULLEN 2				
UPPDRAG NR 202308		RITAD/KONSTR. AV RBT AB	HANDLAGGARE MÖS	
DATUM 2023-06-25		ANSVARIG MÖS		
SOLCELLER FASAD KUBBEGATAN 51-53 / 55-59 BRF SKÖNDAL				
SKALA A1 A3	1 : 100		NUMMER A40.3.005	BET