



FASAD MOT NORR

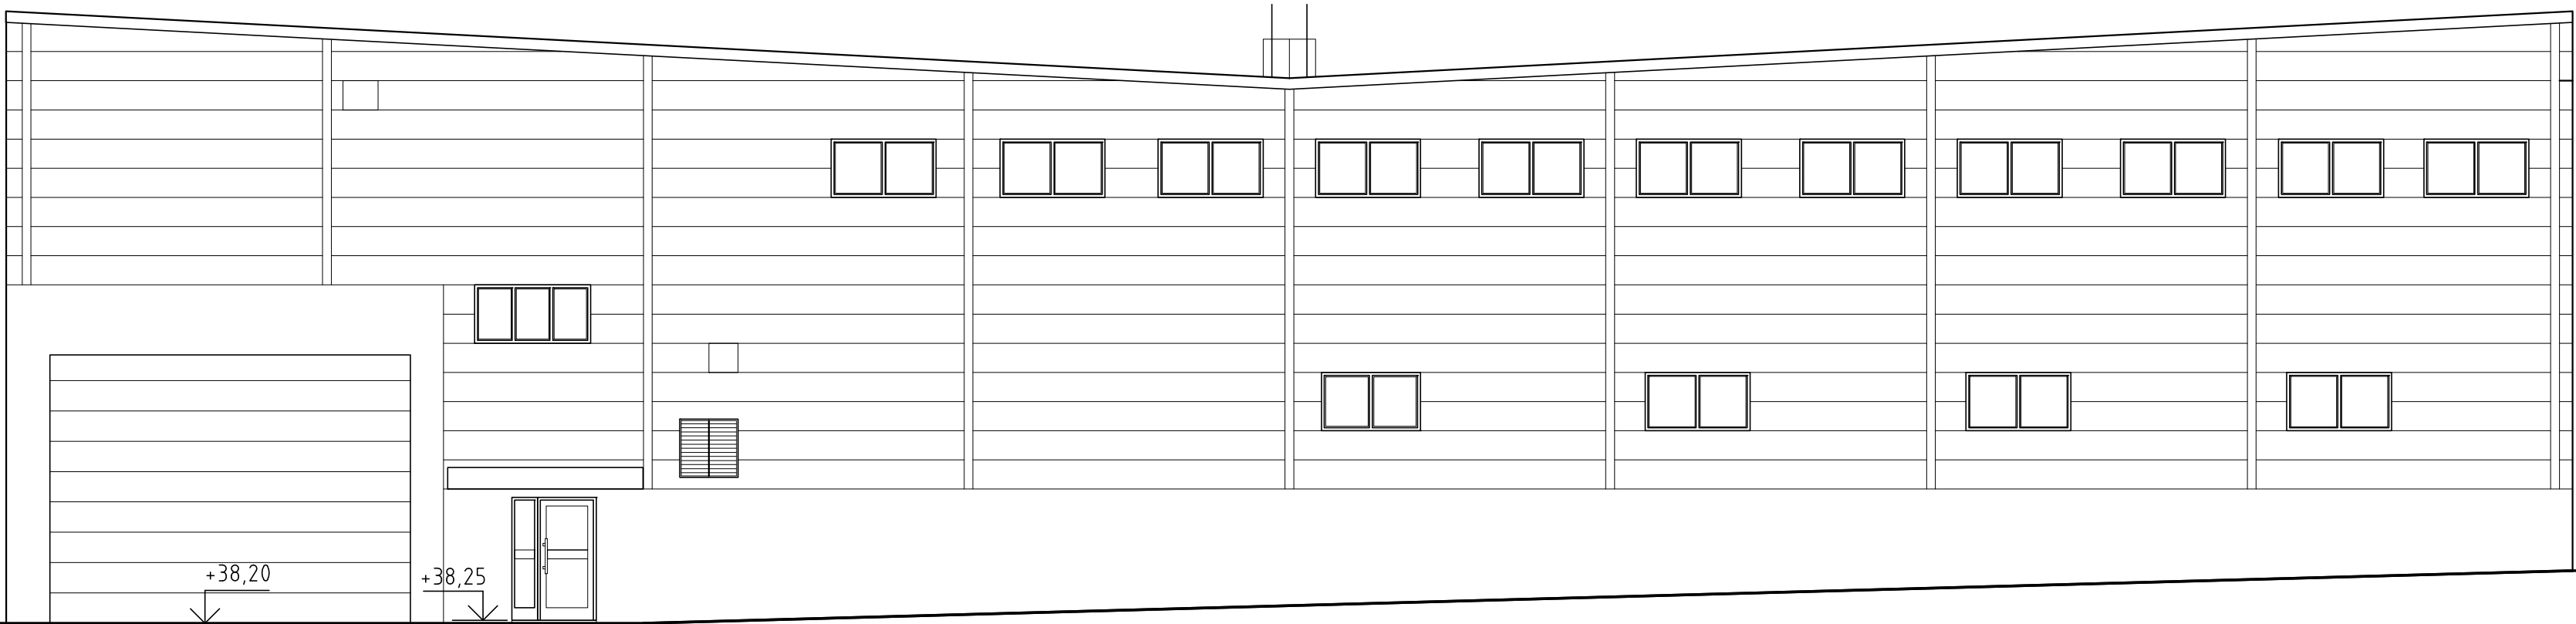

FASAD MOT ÖSTER

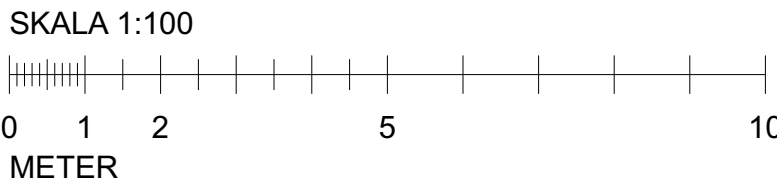

BET	ANDRING AVSER	DATUM	Sign.	STATUS
GODKÄND				
RIVNINGSLÖV				
DATUM		ANDRING		
2024-07-03				
PROJECT				
FOTOCELLEN				
Fotocellen 5, Stockholms stad				
STENDÖRREN		ANSVARIG PART		
		CARLSTRÖM ARKITEKT&INGENJÖR <small>jonas@carlstrom.se • www.carlstrom.se • 0702 - 65 12 78</small>		
Jonas Carlström	KONTAKTPERSON	Jonas Carlström	SKAPAD AV	
Jonas Carlström	GODKÄND AV	24.011	UPPGIFTSNUMMER	
		RITNINGSKATEGORI		
NYBYGGNATION AV LAGERBYGGNAD		INNEHÅLL	A1	FORMAT
Fasader - befintligt utseende			1:100	SKALA
A49-300		NUMMER	BET	