


TYPSEKTION



FASAD MOT SÖDER

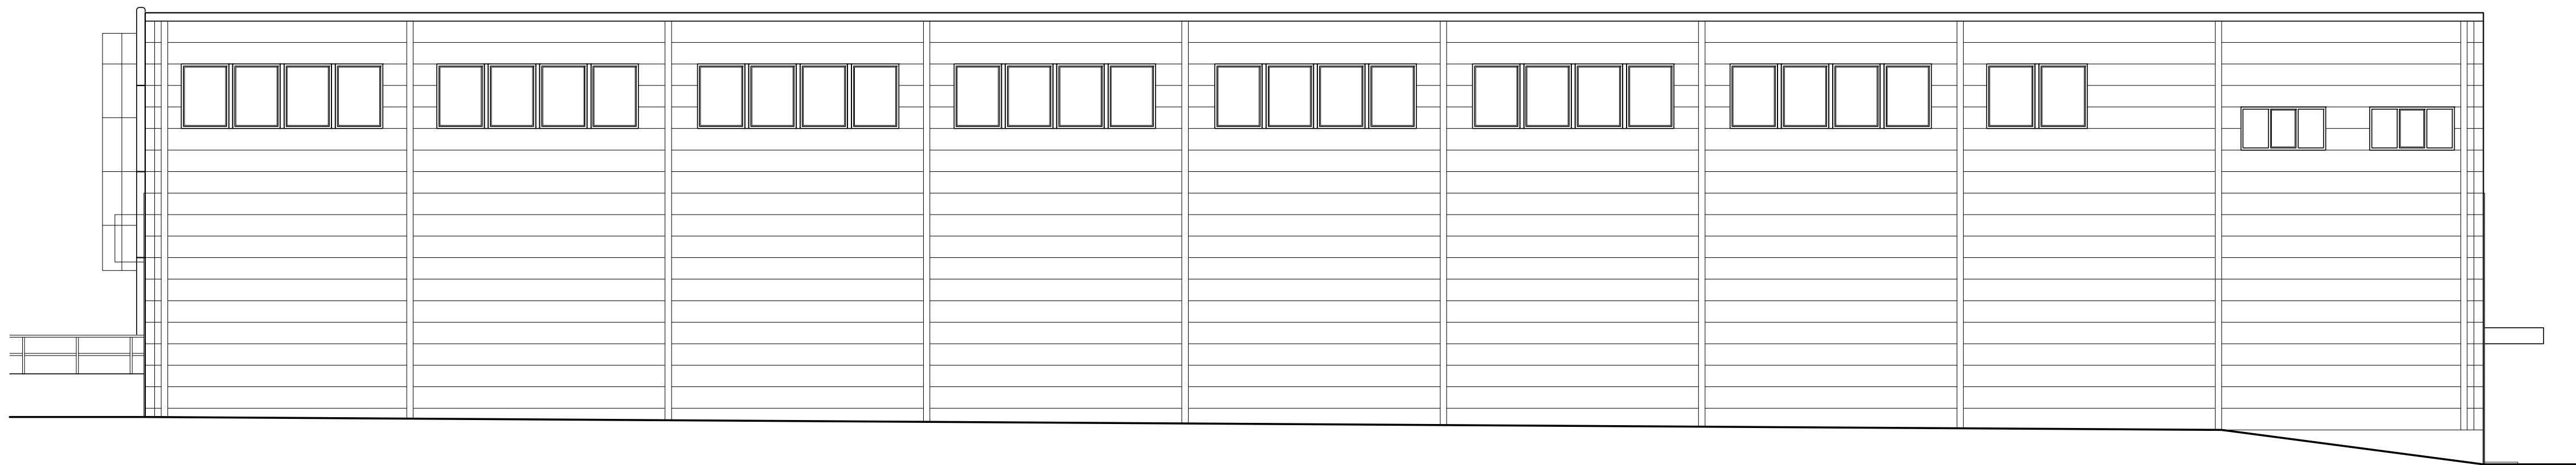

FASAD MOT VÄSTER

SKALA 1:100

0 1 2 5 10
METER

BET	ANDRING AVSER	DATUM	Sign.
STATUS			
GODKÄND			
RIVNINGSLÖV			
HANDLING			
DATUM	ANDRING		
2024-07-03			
PROJEKT			
FOTOCELLEN			
Fotocellen 5, Stockholms stad			
ANSVARIG PART			
STENDÖRREN		 CARLSTRÖM ARKITEKT&INGENJÖR <small>jonas@carlstrom.se www.carlstrom.se 0702 - 65 12 78</small>	
Jonas Carlström	KONTAKTPERSON	Jonas Carlström	SKAPAD AV
Jonas Carlström	GODKÄND AV	24.011	UPPDRAGSNUMMER
RITNINGSKATEGORI			
FASAD			
NYBYGGNATION AV LAGERBYGGNAD			
INNEHÅLL			
Fasader & sektion - befintligt utseende		A1	FORMAT
		1:100	SKALA
NUMMER			
BET			
A49-301			