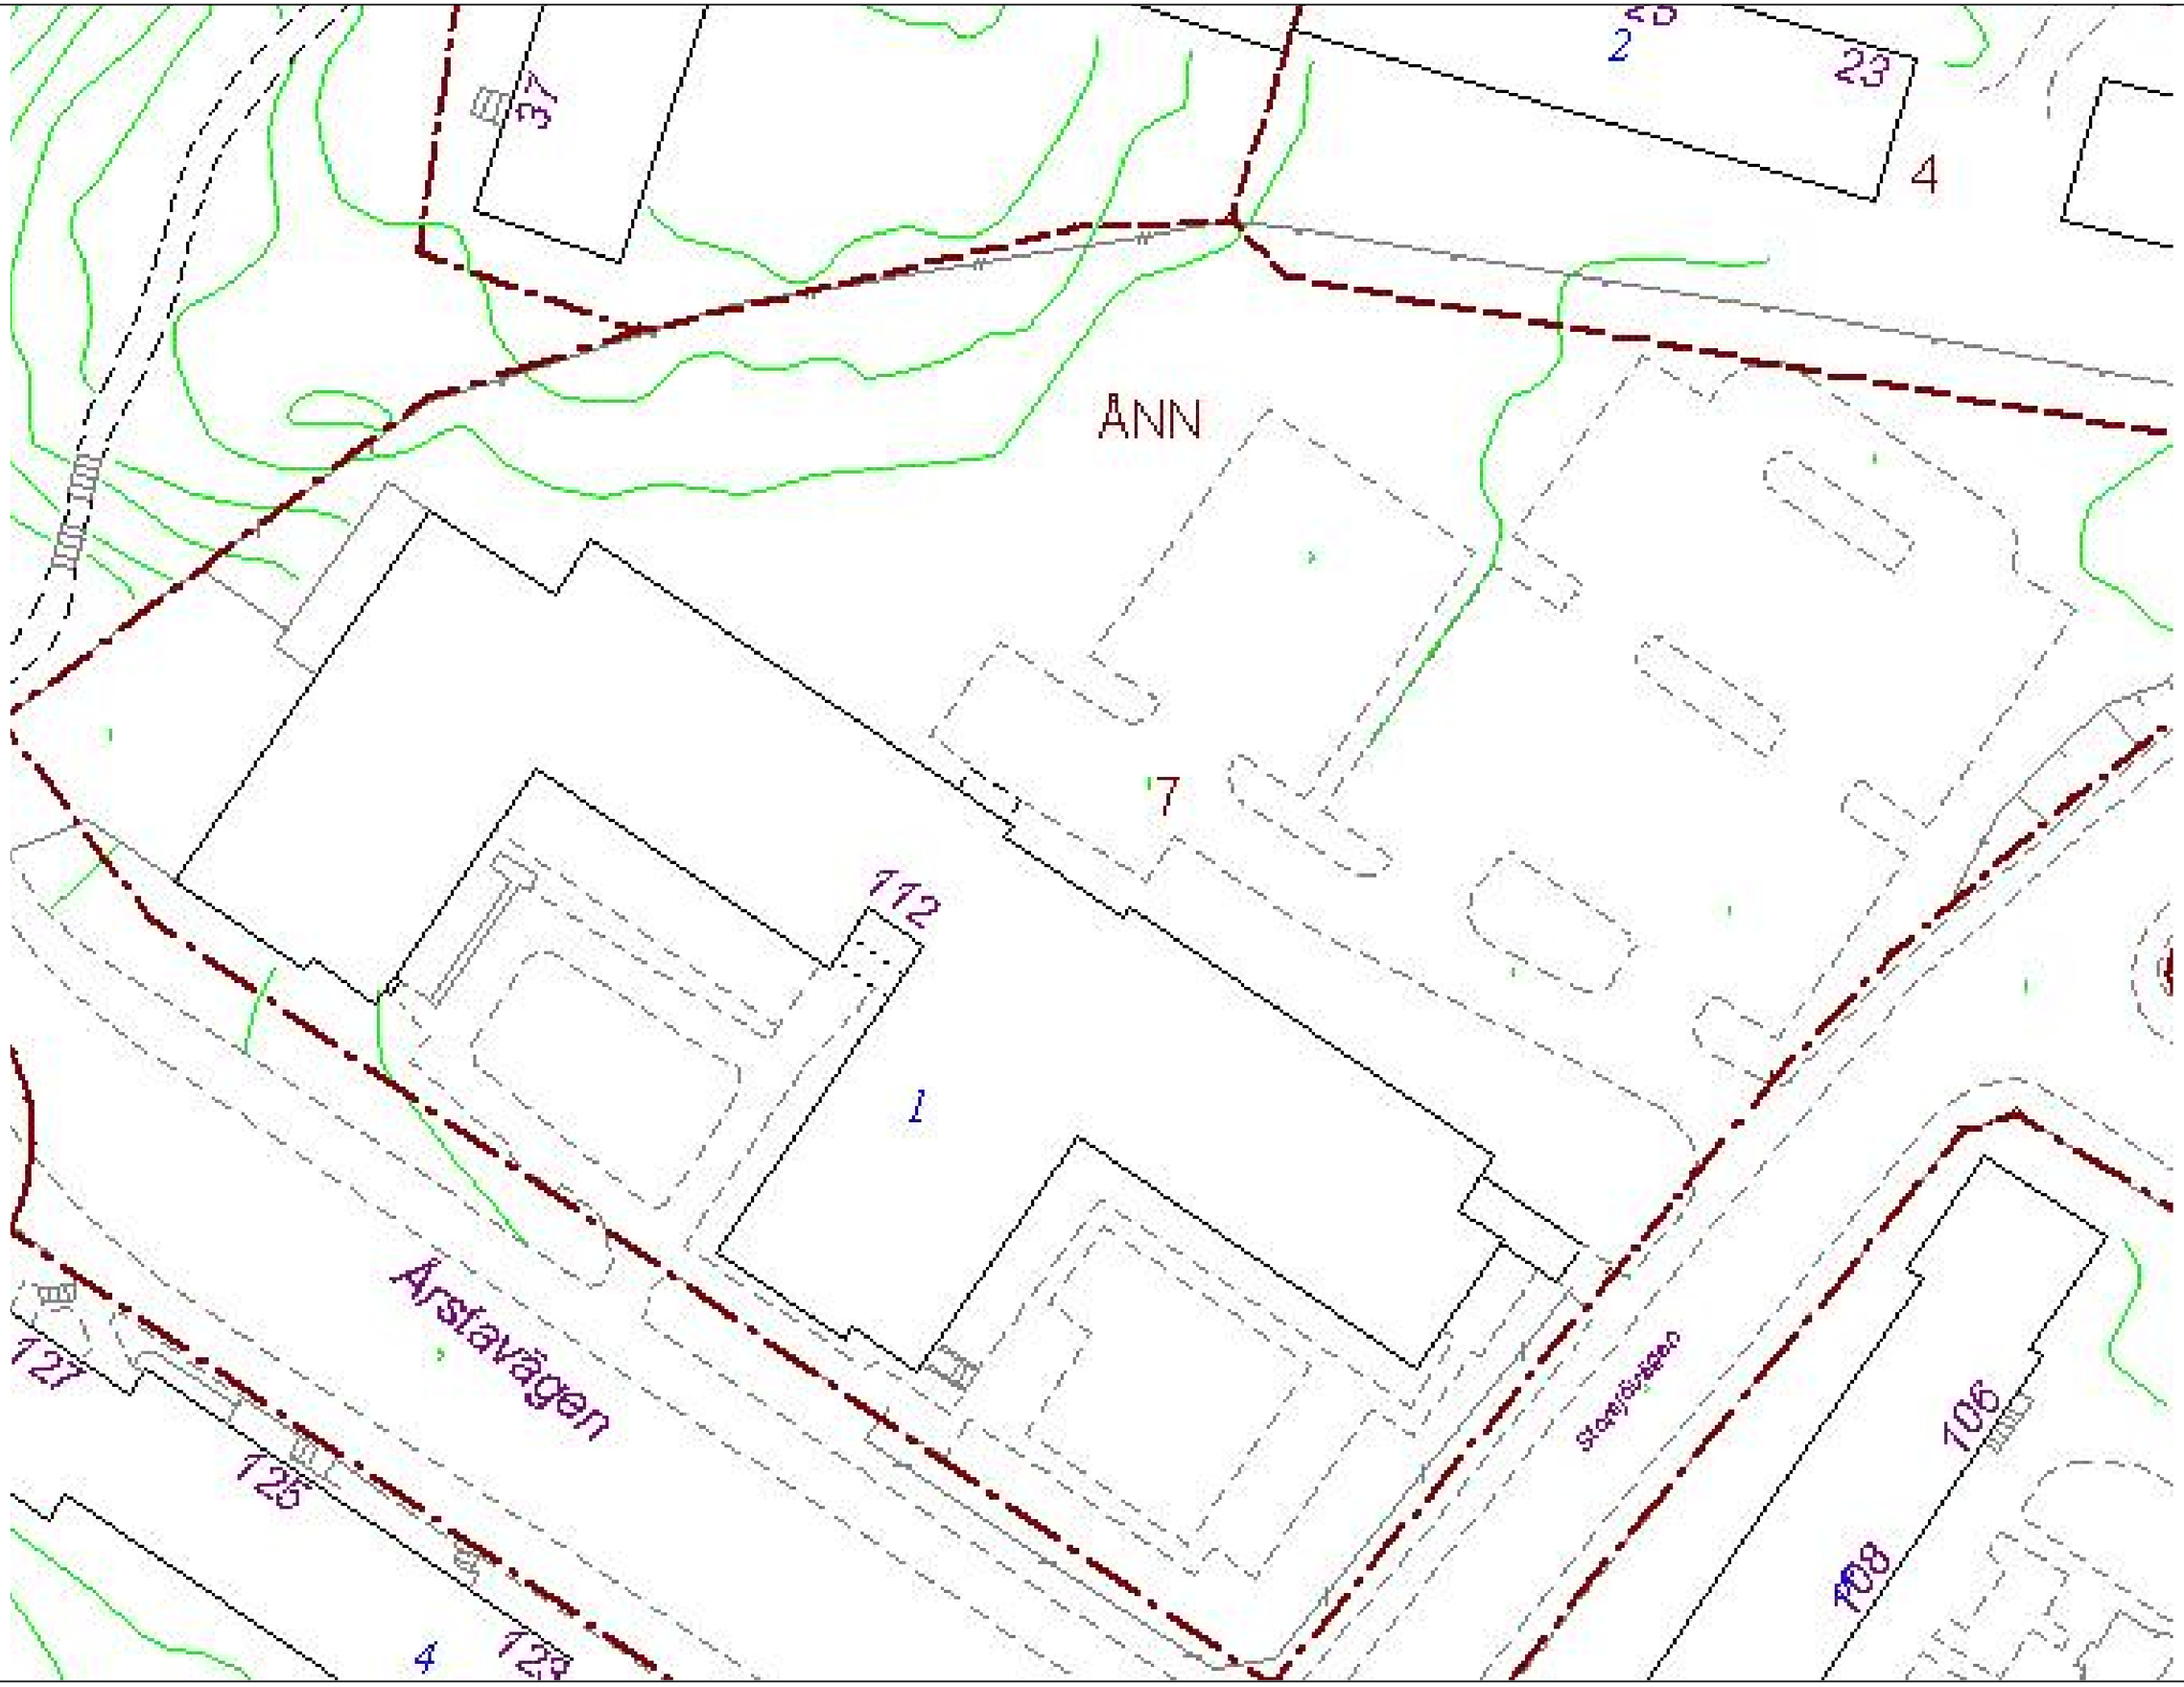

Inkom till Stockholms stadsbyggnadskontor - 2024-09-16, Dnr 2024-12898

5

Ritningen med den fastställda utstakningen godtagas.
Stockholm den 26/11 1964
Nils Oscarsson

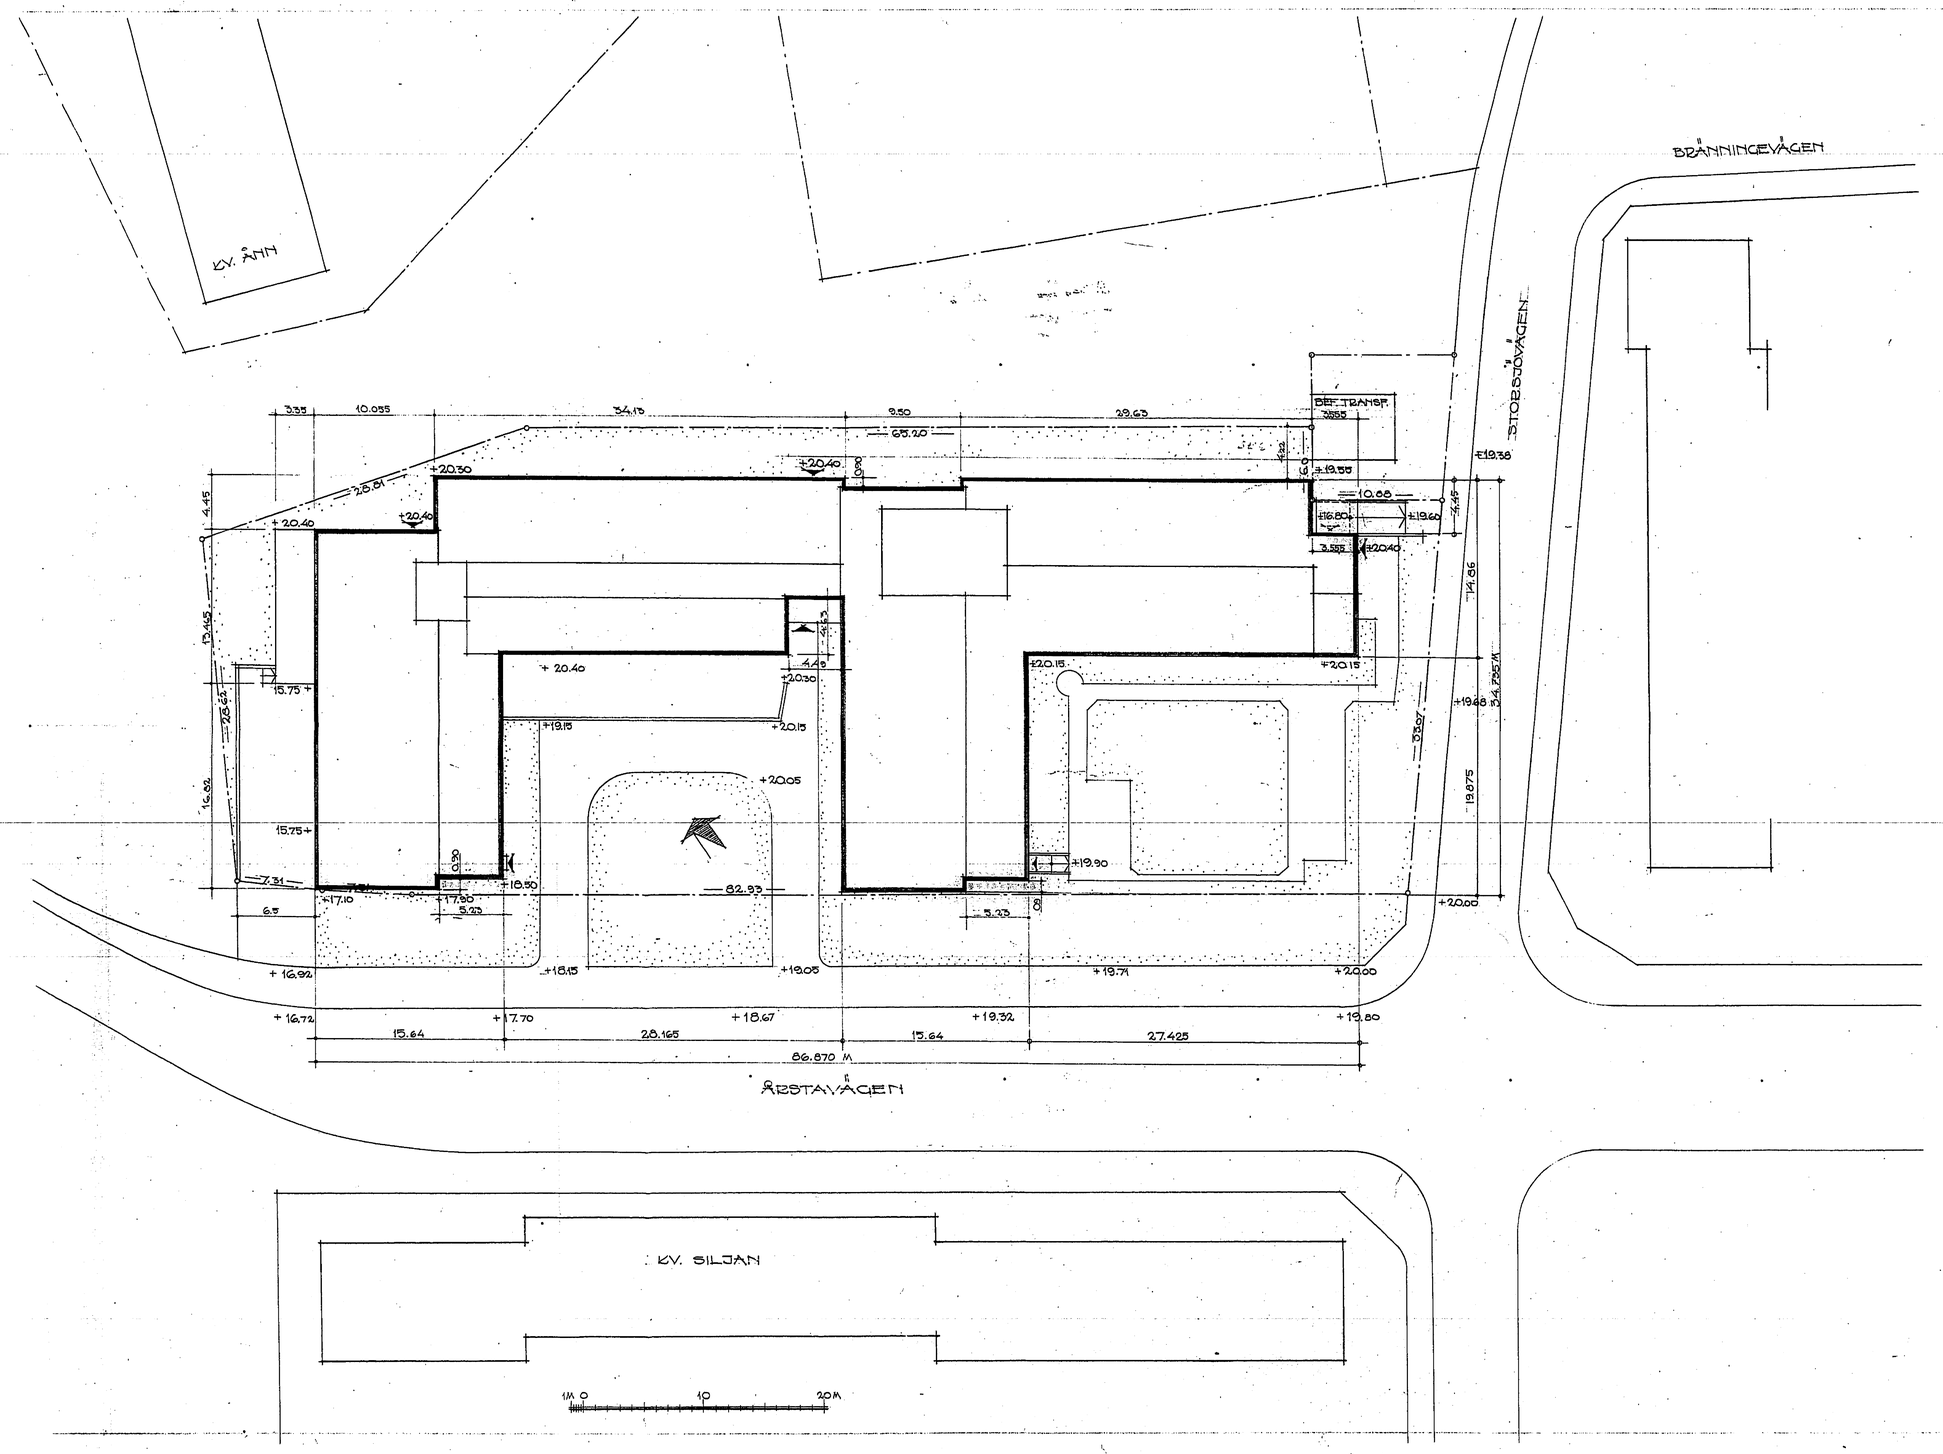

STADSBYGGNADSKONTORET
Dnr
17 JUN 1966

KV. MÅLEONGEN 2, ÅRSTA

SITUATIONSPLAN

1:200 SKALA 1:100

STOCKHOLM D. 25.5.1964.
FRIDON ARK. AB C SAR

H. Krummley

1