

PRODUKTION FÅR ENDAST SKE FRÅN RITNING  
STÄMPLAD BYGGHANDLING

## FÖRESKRIFTER:

GÄLLANDE BESTÄMMELSER  
BOVERKETS BYGGREGLER BBR 29, BFS 2011:6 MED  
ÄNDRINGAR T.O.M. BFS 2020:4  
BOVERKETS FÖRESKRIFT OCH ALLMÄNNA RÅD OM  
TILLÄMPNING AV EUROPEISKA  
KONSTRUKTIONSSTANDARDS (EUROKODER) EKS  
12, BFS 2011:10 MED ÄNDRINGAR T.O.M. BFS 2022:4  
SS-EN 1990-1999 - EURKODERNA: NORMATIVA  
STANDARDS ENLIGT RESPEKTIVE EUROKOD  
AMA ANLÄGGNING 20 MED RA ANLÄGGNING 20  
AMA HUS 21 MED RA HUS 23  
SS-ISO 10137


## MATERIAL

KONSTRUKTIONSVIRKE: CE-MÄRKT ENLIGT SS-EN  
338 OCH SS-EN 13081 OCH

HÅLLFASTHETSSORTER I KLASSER:


VERTIKALT BÄRVERK C24

HORIZONTELLT BÄRVERK C24

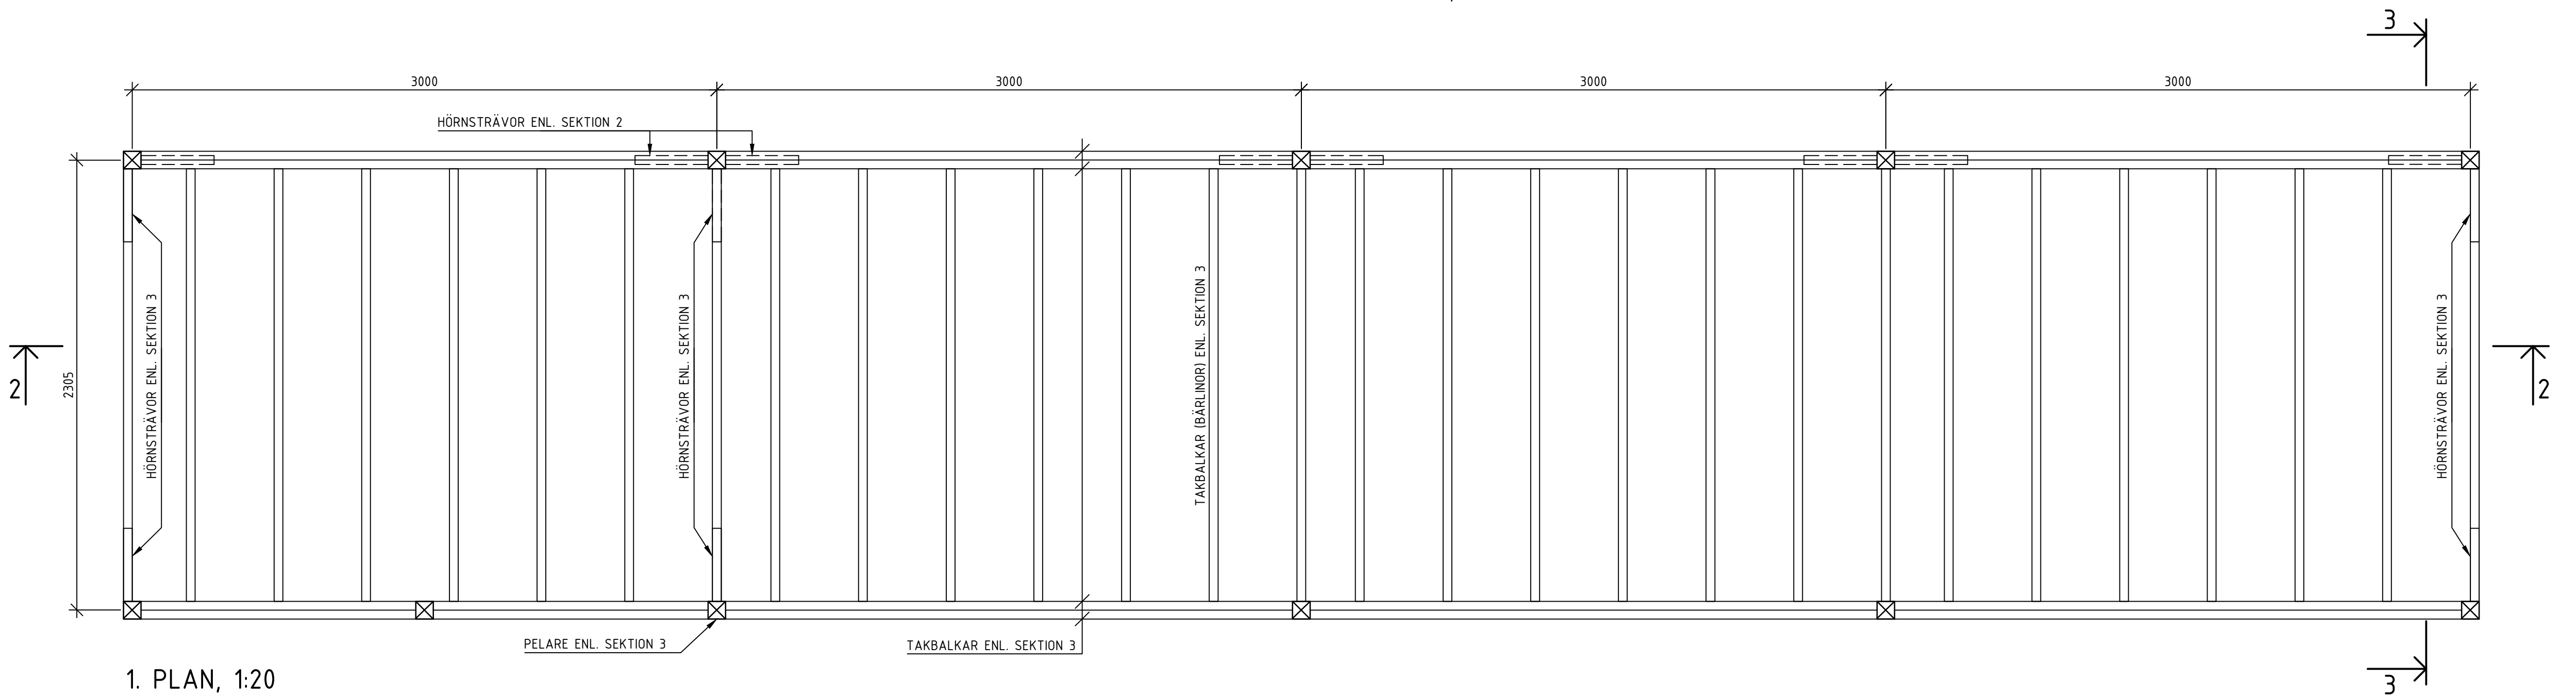
ANSLUTNINGAR MELLAN TRÄELEMENT SKRUVAS  
MED ET-T-SKRUV ENL. DETALJER, TAKBALKAR  
SKRÅSKRUVAS

## 1. PLAN, 1:20


LÅGE PÅ INNERGÅRD ENL. ARKITEKTRITNING

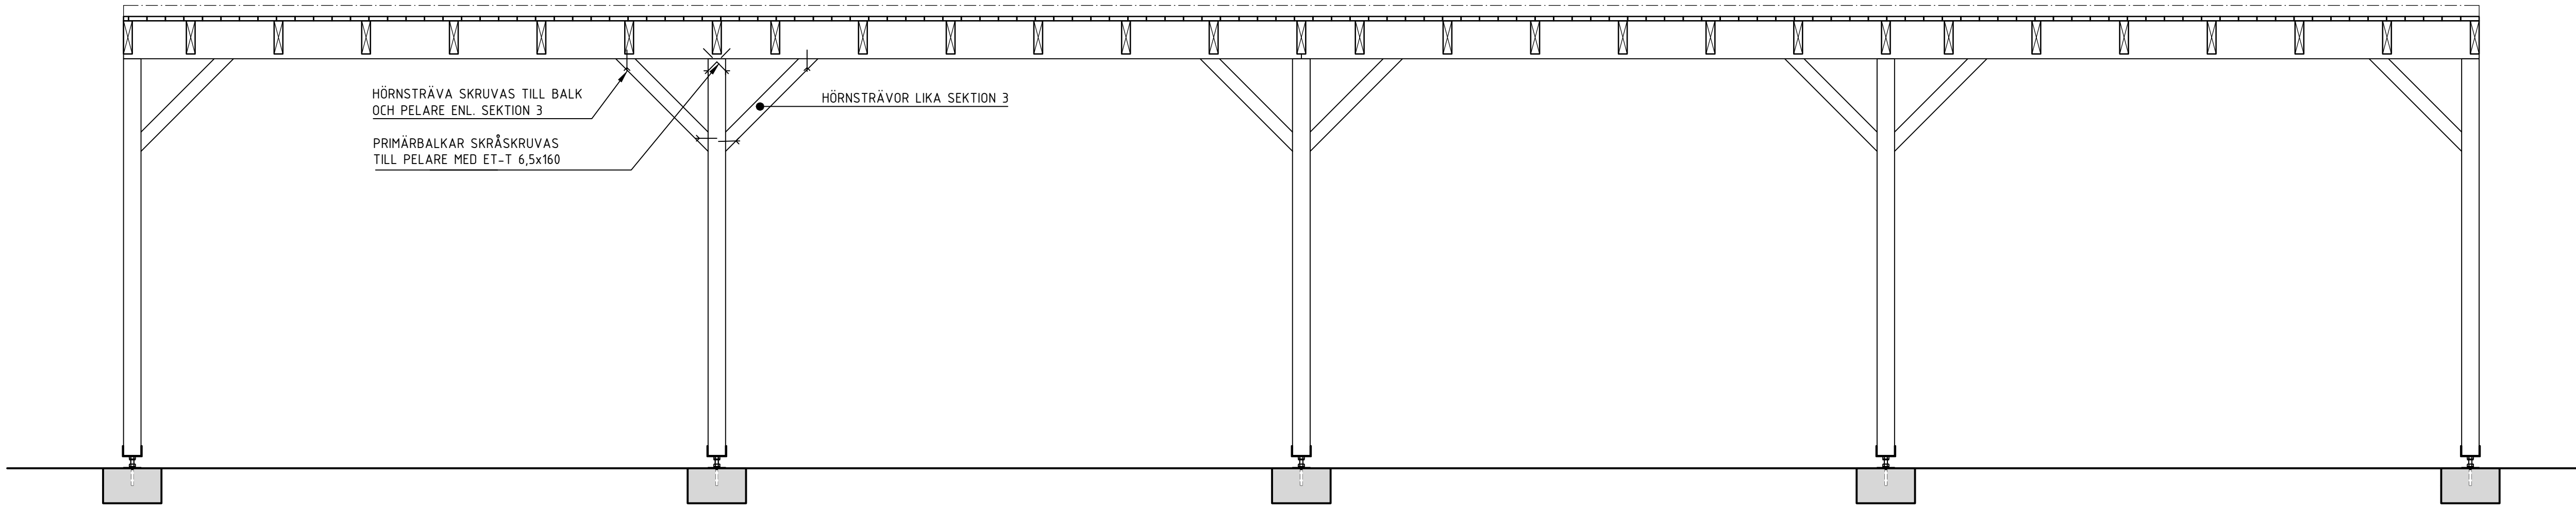


## 2. SEKTION, 1:20

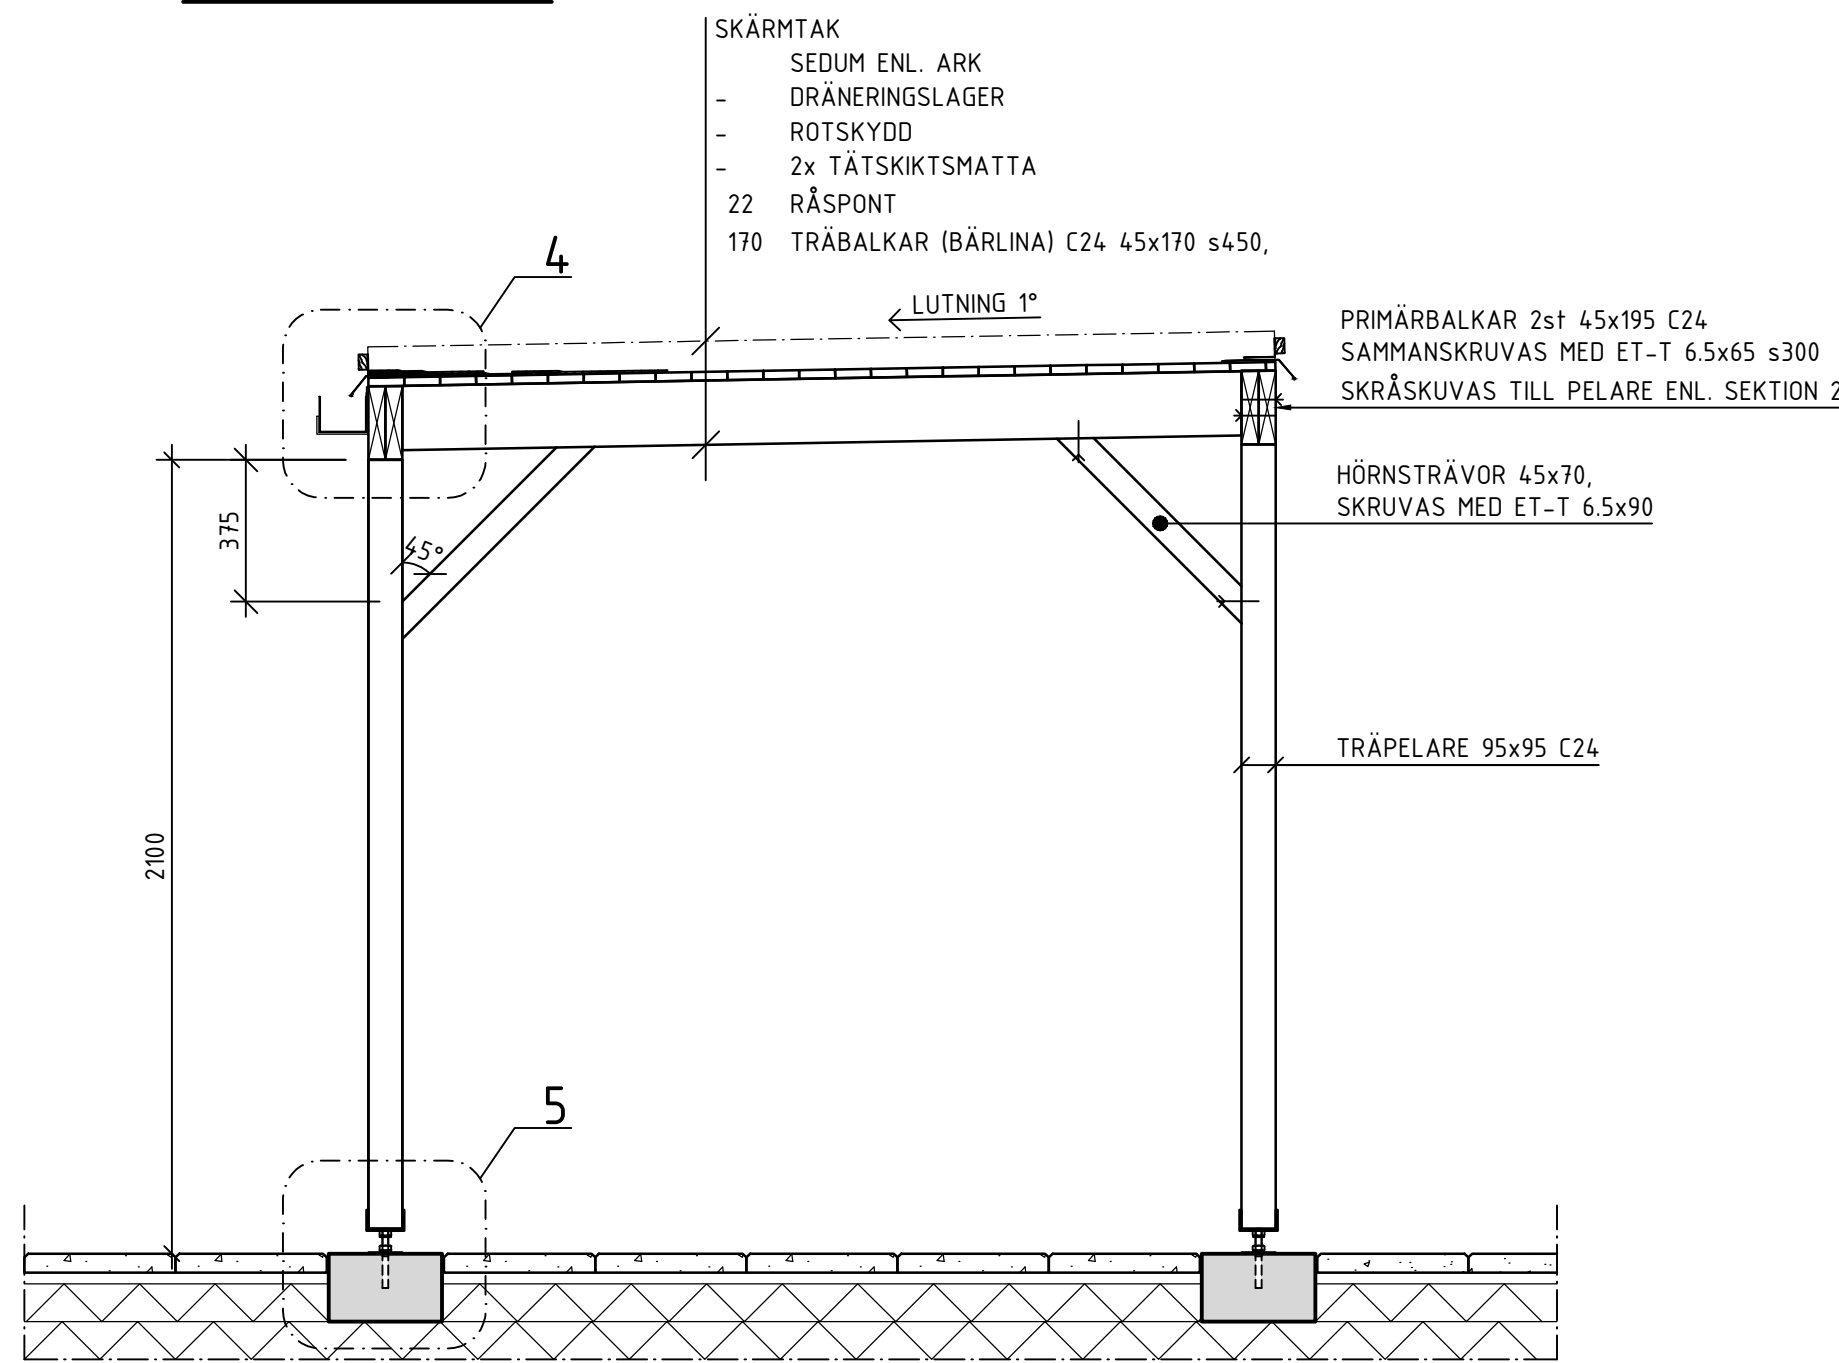

## 3. SEKTION, 1:20

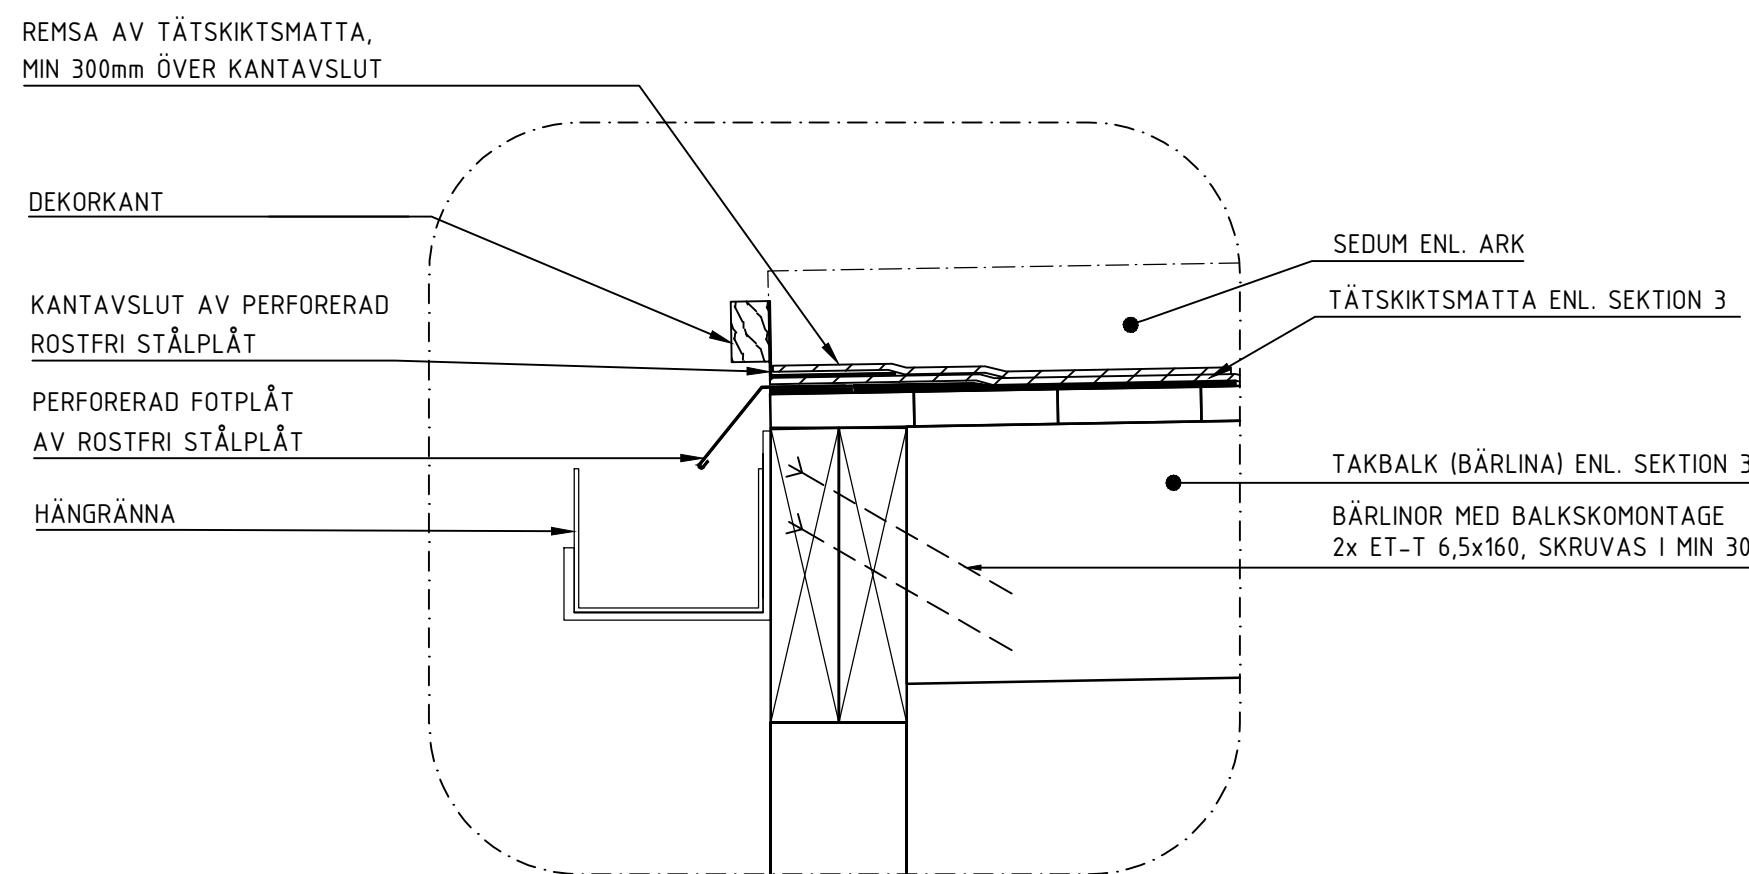

## 4. PRINCIPDETALJ, TAKFOT, 1:5

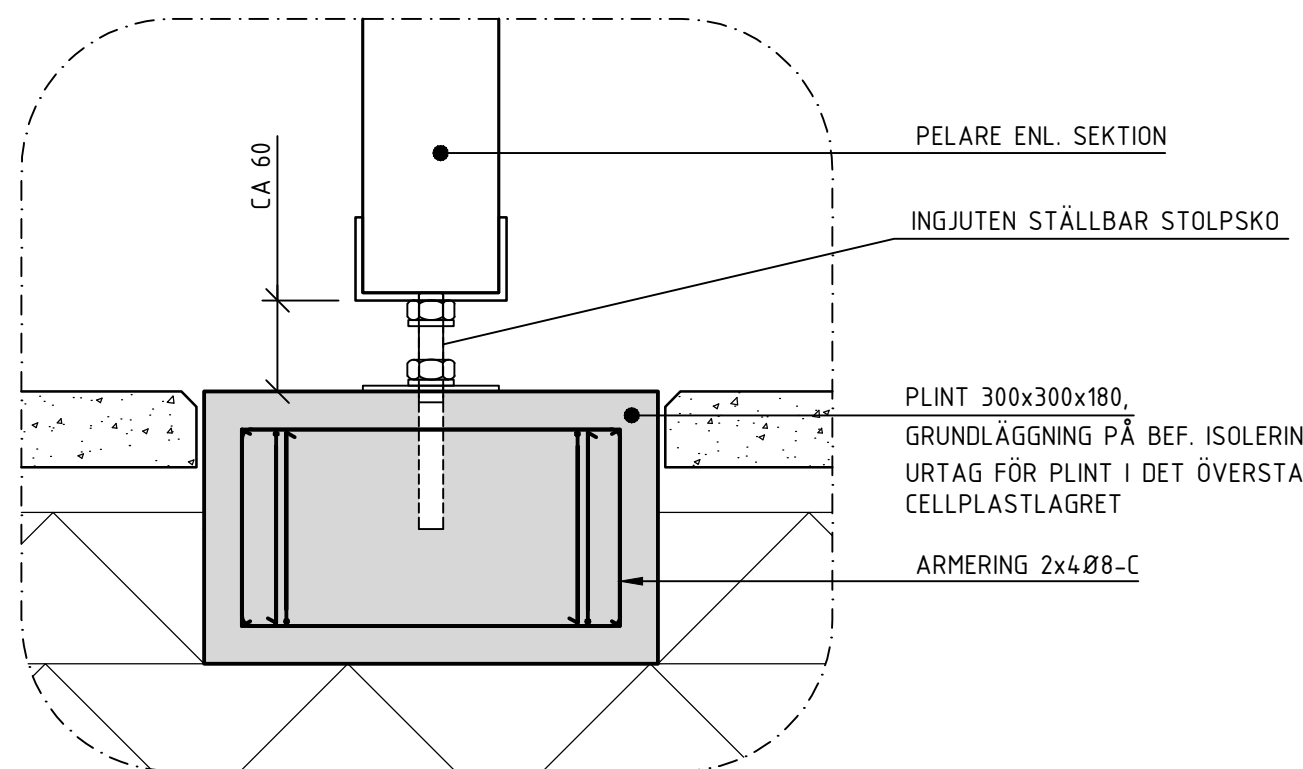

## 5. PRINCIPDETALJ, FUNDAMENT, 1:5

SKALA 1:5  
0 0,1 0,2 0,5  
METERSKALA 1:20  
0 0,1 0,5 1 1,5 2  
METERGRANSKNINGSHANDLING  
2024-09-02

BET	ÄNDRINGEN AVSER	DATUM	SIGN
-BYGGLOVSHANDLING-			
CYKELFÖRRÅD SKRAVELBERGET ST 22			
 PE   Byggnad 010-516 00 00 pe.se			
UPPDRAGSNUMMER 11038860	RITAD/KONSTRUERAD AV R. WÄHLANDER	HANDLÄGGARE T. DAHLIN	
DATUM -	UPPDRAGSANSVARIG T. DAHLIN		
NYBYGGNAD AV CYKELFÖRRÅD OCH MILJÖRUM PLAN, SEKTIONER OCH DETALJER			
SKALA A1 1:20 A3 1:40	NUMMER K-20-2-001	BET	