

ANVISNINGAR


BEFINTLIG KARM RIVES OCH DEN NYA KARMEN MONTERAS I DESS STÄLLE. BALKONGPLATTANS UNDERSIDA UTFÖRES SLÄT. RÄCKE AV SMIDESSTÅL I KULÖR SVART.

INFÄSTNING ENLIGT K-RITNING.

ANSÖKAN AVSER BALKONGER MOT ROBERT ALMSTRÖMSGATAN 12. BEFINTLIGA BALKONGER MOT LEWI PETHRUS GRÄND OCH FILADELFIKYRKAN BEVILJADE SAMT UTFÖRDA ENLIGT DNR: 2015-08076-575.

TILLKOMMANDE BALKONGER ANPASSADE I ÅTERHÅLLEN STORLEK SAMT UTFÖRANDE MED SMYCKADE RÄCKEN SOM TAR UPP FASADENS BEFINTLIGA SMYCKNINGAR SAMT UTTRYCK I STIL MED TIDENS ARKITEKTUR.

UNDERLIGGANDE FÄNSTERSTUCK PÅ PLAN 5 SPARAS OM MÖJLIGT I YTTERÄNDARNA UTANFÖR DÖRRPARTI FÖR ATT MARKERA BEFINTLIGT UTSEENDE.

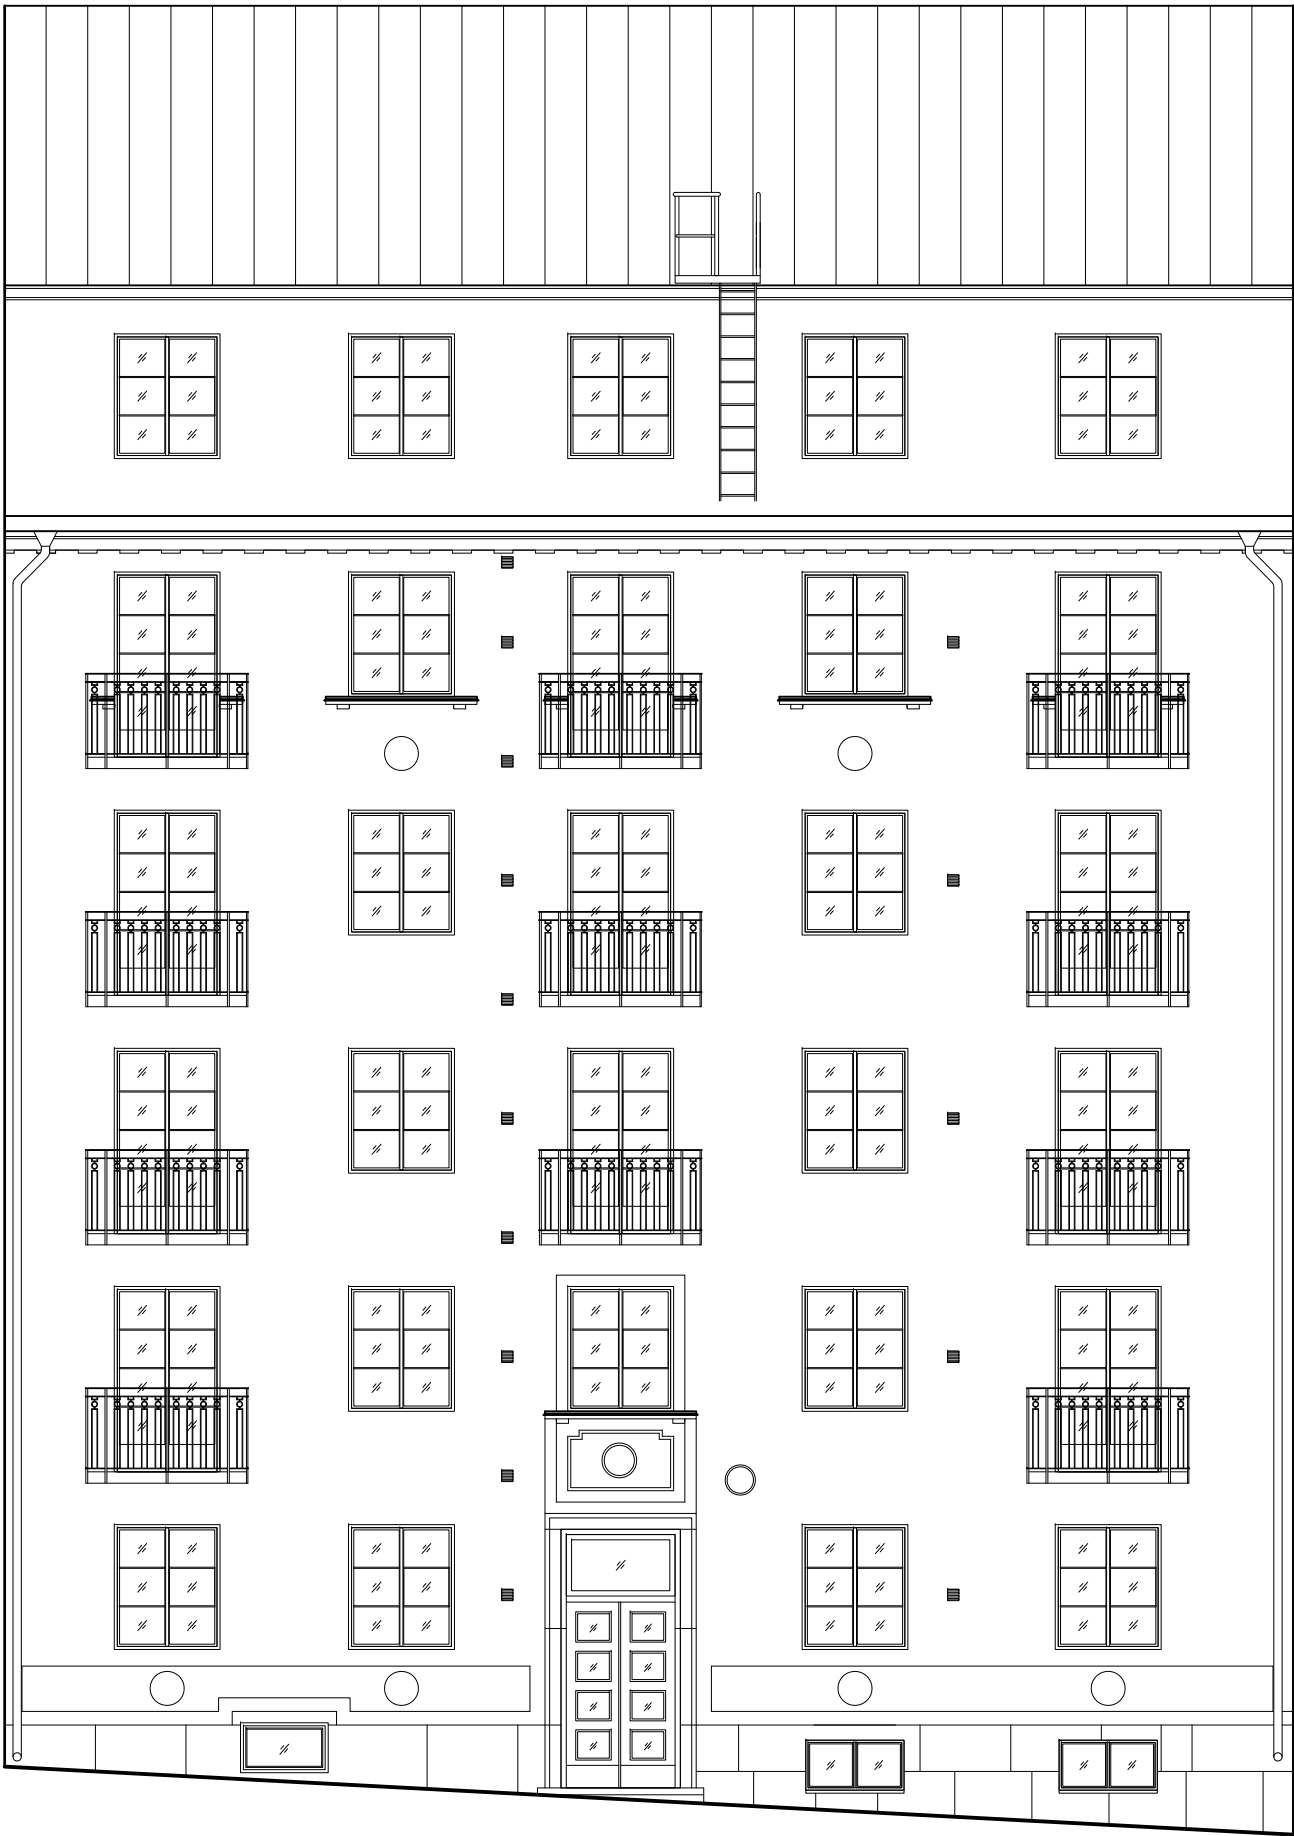

FASAD MOT HÄLL skala 1:100

BET	ANT	ÄNDRINGEN AVSER	DATUM	SIGN	
BYGGLOVSRITNING					
<div><div></div><div>Balcona</div></div>					
BALCONA AB SÖCKENVÄGEN 477 122 33 ENSKEDE 08-669 09 00			www.balcona.se offert@balcona.se		
UPPDRAG NR 5428		RITAD/KONSTR AV JS	HANDLÄGGARE		
DATUM 2023-09-21		ANSVARIG			
STENGÖDSET 19 BALKONGER & DÖRRAR PLAN					
SKALA 1:100	HALVSKALA		RITNINGENS NUMMER A-5428-1	BET	