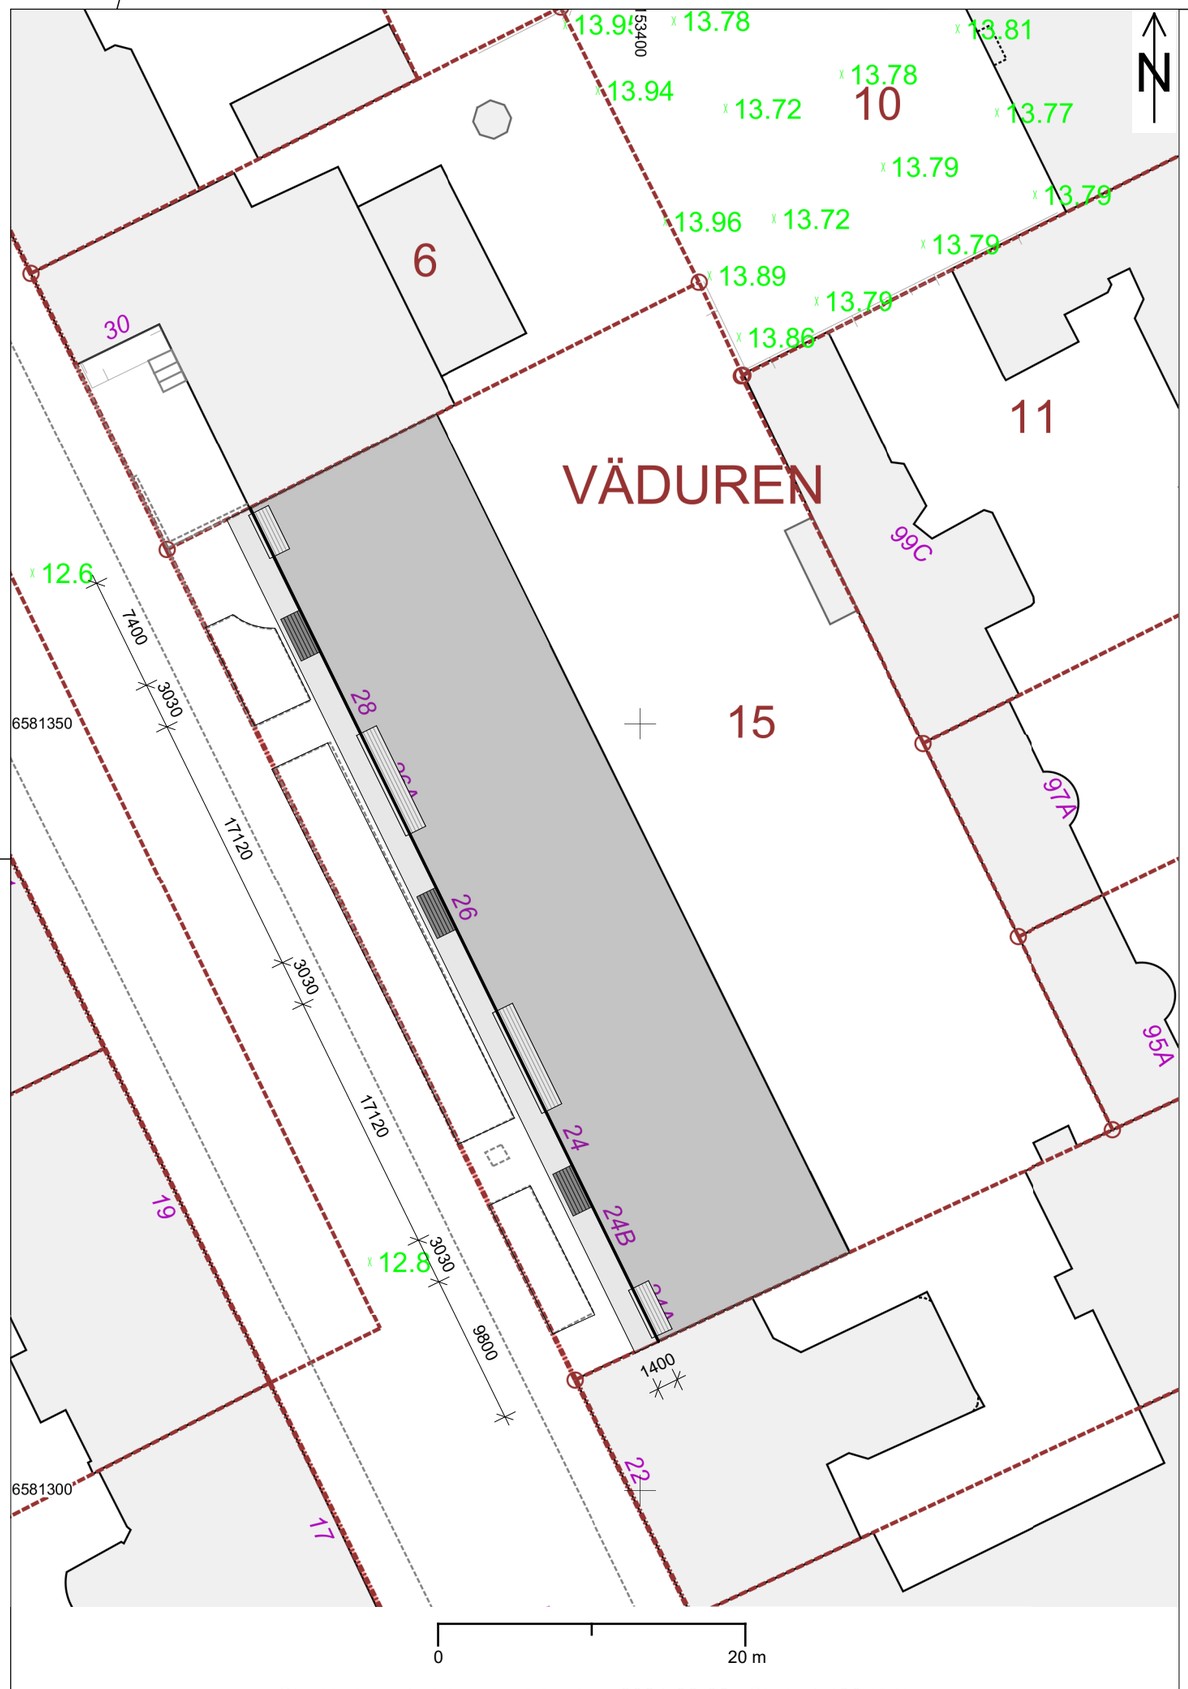

Stockholms stadsbyggnadskontor 2024-06-03 Skala 1:400 (A4)

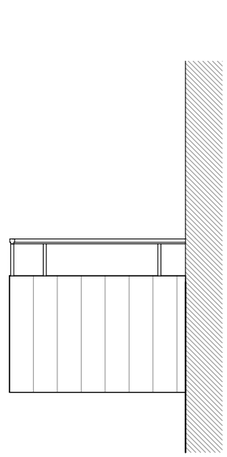

Elevation från sidan
Balkong

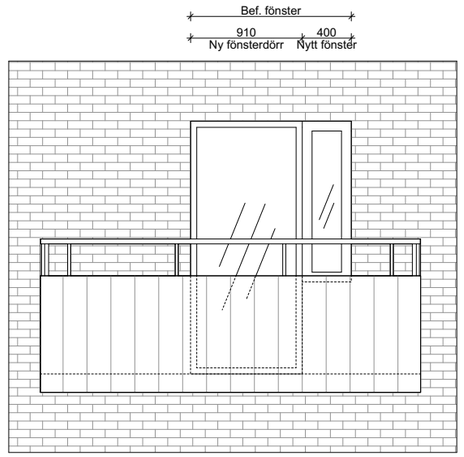

Elevation
Balkong och fönsterdörr/fönster

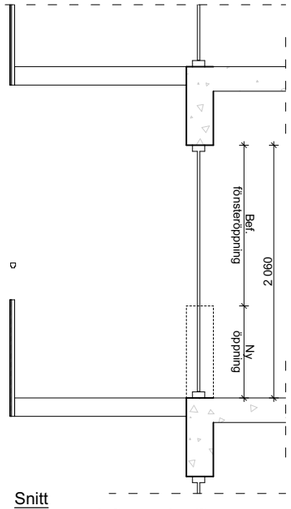

Snitt
Balkong och fönsterdörr/fönster

Fotografi
Befintliga balkonger

Fotografi
Befintliga balkonger
Förgårdsmark
Tak över entrévåning

SKALA 1:50

0 1 2 5

METER

Information

Mått i mm, mått kontrolleras på plats.

3 rader med 7 st nya balkonger i varje rad.

Material och utförande

Balkongräcke aluminiumplåt samma kulör och profil som bef.
Handledare och stolpar aluminium, samma dimension uch utförande som bef.

Fönsterdörr aluminium helglasad samma karmdimensioner som bef.
Fönster aluminium samma karmdimensioner som bef.

Balkonginfästning med dolda korta dragstag, fästes i bärande innervägg.

BET	ANT	ÄNDRINGEN AVSER	SIGN	DATUM

BYGGLOVHANDLING

Kv Väduren 15
Roslagsgatan 24 – 28, Stockholm

Fästeb AB Bygg
Box 9096
126 09 Hägersten Tel: 08-7440007

UPPDRAG NR	RITAD AV	
0012	Per Olofsson	
DATUM	ANSVARIG	
2024 – 07 – 02	Per Olofsson	

Nya balkonger, fönsterdörrar och fönster
Situationsplan
Detaljer, fotografier

SKALA	RITNINGSNUMMER	BET
1:400,1:50 (A3)	A01-1-01	

Inkom till Stockholms stadsbyggnadskontor - 2024-09-11, Dnr 2024-13660