



Information
Mått i mm, mått kontrolleras på plats.

Hänvisningar
För material, kulörer och övrig information,
se ritning A01-1-01

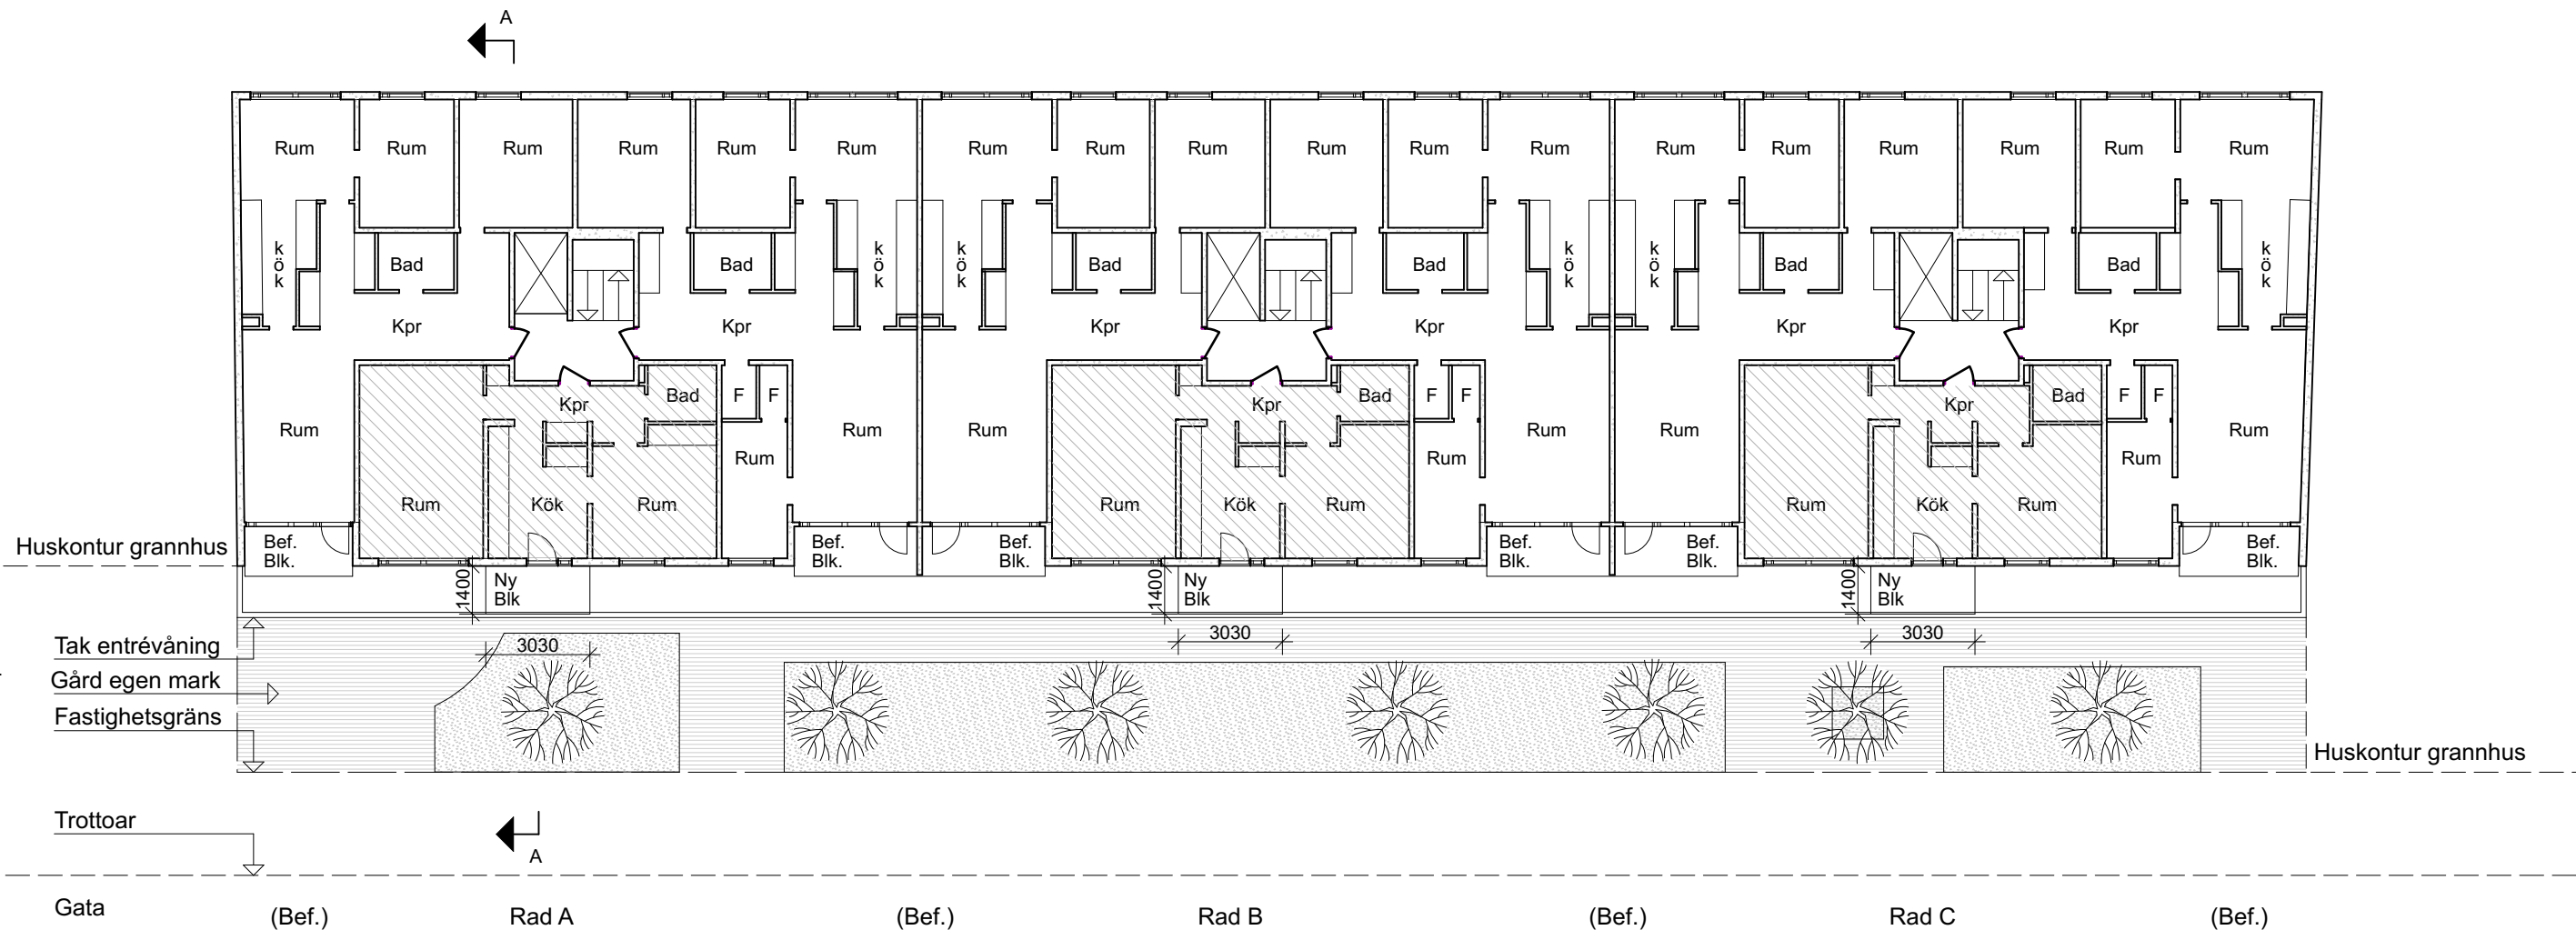

Typplan vån 1 - 7

SKALA 1:200

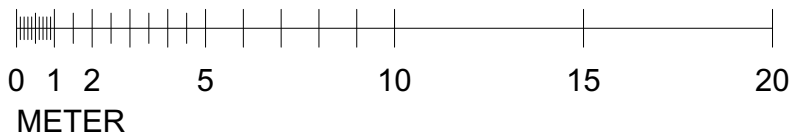

BET	ANT	ÄNDRINGEN AVSER	SIGN	DATUM
BYGGLOVHANDLING				
Kv Väduren 15 Roslagsgatan 24 – 28, Stockholm				
Fästeb AB Bygg Box 9096 126 09 Hägersten Tel: 08-7440007				
UPPDRAG NR 0012		RITAD AV Per Olofsson		
DATUM 2024 – 07 – 02		ANSVARIG Per Olofsson		
Nya balkonger, fönsterdörrar och fönster Plan				
SKALA 1:200 (A3)		RITNINGNUMMER A40-1-1		BET