

Information
Mått i mm, mått kontrolleras på plats.


Hänvisningar
För material, kulörer och övrig information,
se ritning A01-1-01

(Bef.) Rad A (Bef.) Rad B (Bef.) Rad C (Bef.)



Fasad mot Roslagsgatan

SKALA 1:200

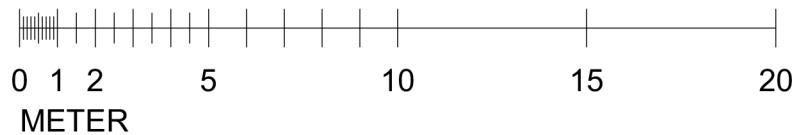

BET	ANT	ÄNDRINGEN AVSER	SIGN	DATUM
BYGGLOVHANDLING				
Kv Väduren 15 Roslagsgatan 24 – 28, Stockholm				
Fästeb AB Bygg Box 9096 126 09 Hägersten Tel: 08-7440007				
UPPDRAG NR 0012		RITAD AV Per Olofsson		
DATUM 2024 – 07 – 02		ANSVARIG Per Olofsson		
Nya balkonger, fönsterdörrar och fönster Fasad				
SKALA 1:200 (A3)		RITNINGNUMMER A40-3-1		
				BET