



DÖRRAR skala 1:50

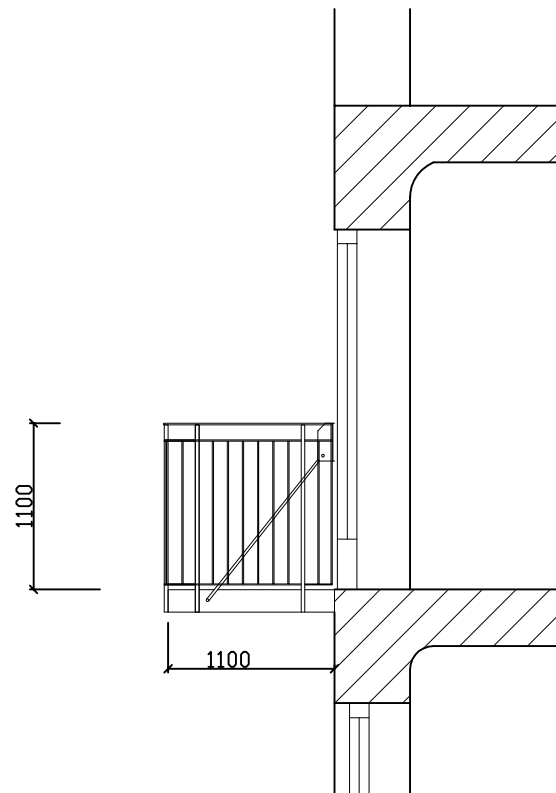

SEKTION BALKONG/DÖRR skala 1:50

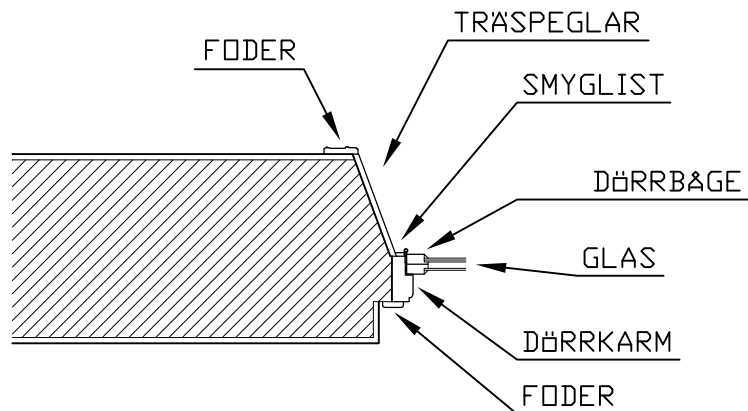

TVÄRSNITT VÄGG / BALKONGDÖRR skala 1:20

ANVISNINGAR

BEFINTLIG KARM RIVS OCH DEN NYA KARMEN MONTERAS I DESS STÄLLE. NYA TRÄDÖRRAR I KULÖR LIKNANDE BEFINTLIGA FÖNSTER. (NCS S 0502-Y GLANS 35 INSIDA, NCS 3323-G27Y GLANS 30 UTSIDA)

BALKONGPLATTANS UNDERSIDA UTFÖRES SLÄT I KULÖR LIKA FASAD. SVART PINNRÄCKE I SMIDE. INFÄSTNING ENLIGT K-RITNING. ALLT STÅL ROSTSKYDDSBEBANDLAS ENLIGT KORROSIVITETSKLASS C3.

TILLGÄNGLIGHET

NYA BALKONGER OCH DÖRRAR UTFÖRS MED BEGRÄNSAD TILLGÄNGLIGHET.

BET	ANT	ÄNDRINGEN AVSER	DATUM	SIGN
BYGGLOVSRITNING				
BERGSTRAND				
FASTIGHETER & KULTURVÅRD AB				
0760 50 50 94				
UPPDRAG NR 1911	RITAD/KONSTR AV TB		DATUM 2024-09-12	
VIGGEN 18				
NY BALKONGER OCH DÖRRAR				
PLAN				
SKALA 1:50	HALVSKALA		RITNINGENS NUMMER A-1911-3	BET