


— RITNINGAR UTFÖRDA MED ORIGINALRITNINGAR SOM REFERENS
— AVVIKELSE KAN FÖREKOMMA
— RITNING SKA KOMPLETTERAS MED BYGGHANDLING FÖR ATT FÅ ANVÄNDAS VID UTFÖRANDE

Inkom till Stockholms stadsbyggnadskontor - 2024-09-13, Dnr 2024-17792

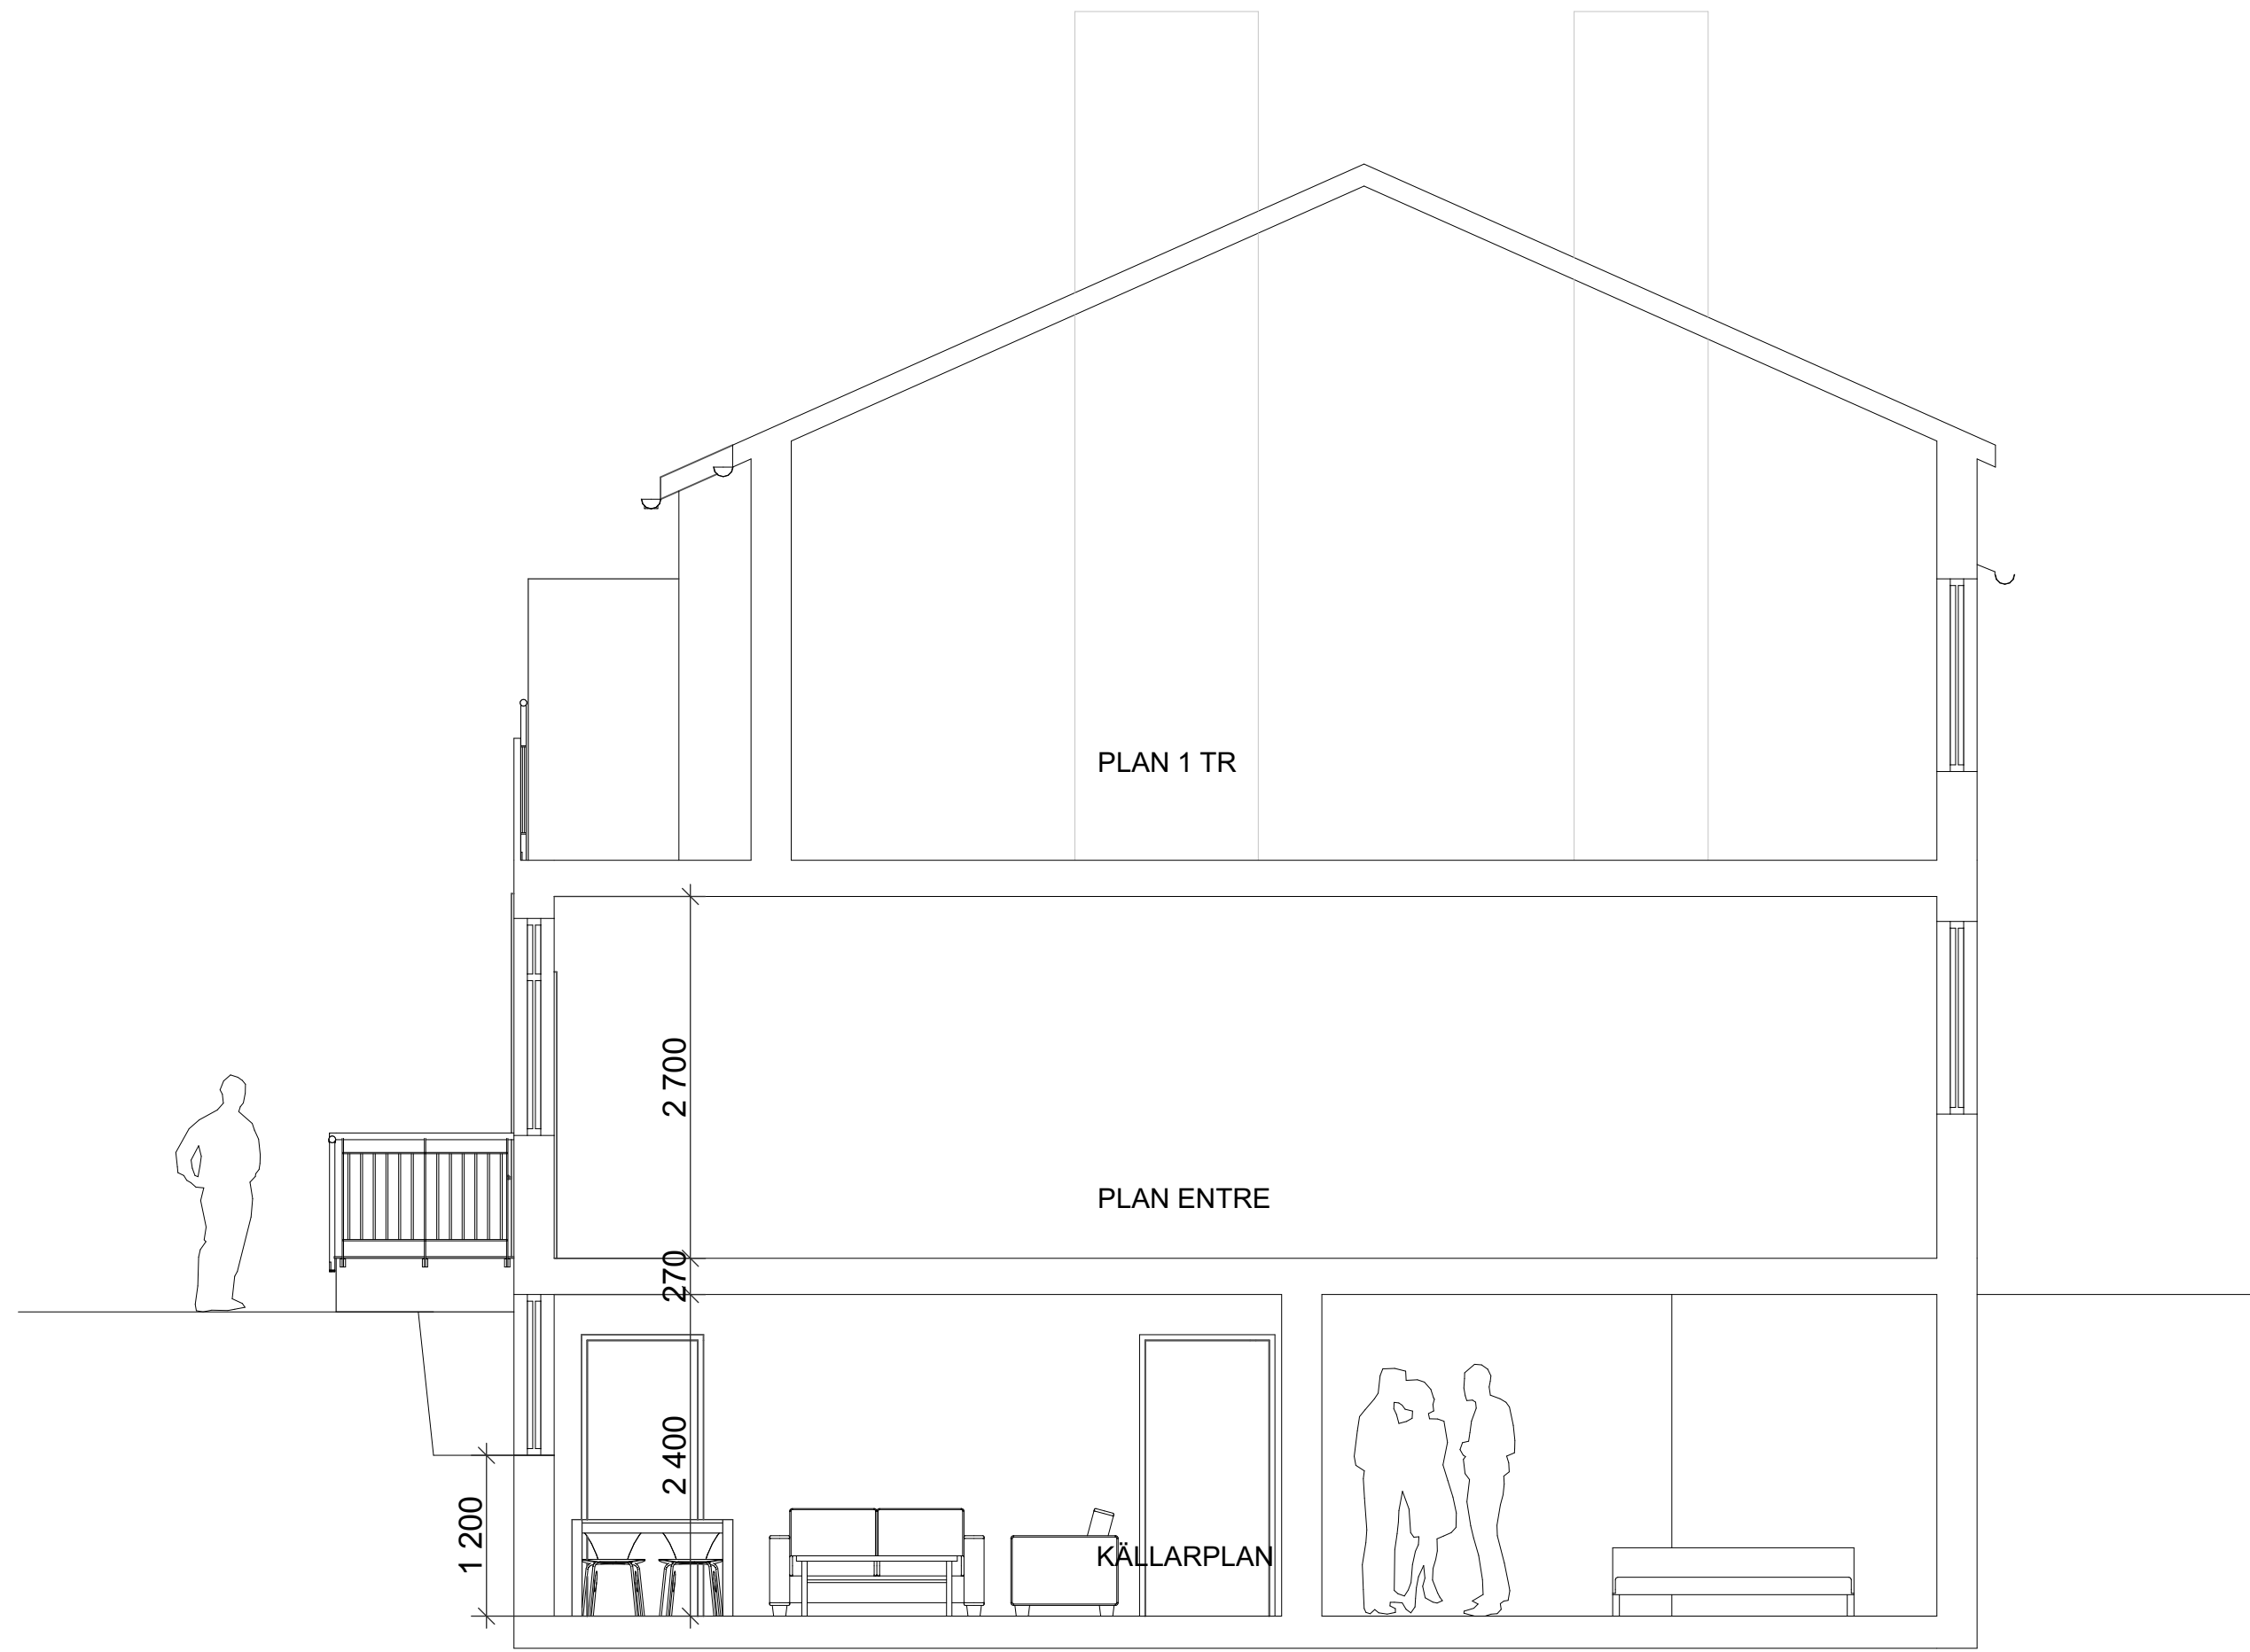

SEKTION A-A

FÖRKLARINGAR

ALLA MÅTT I MM OM EJ ANNAT ANGES
PLUSHÖJDER ANGES I METER
HÖJDER ENLIGT RH00
ALLA MÅTT KONTROLLERAS PÅ PLATS
BYGGLOVET AVSER:


INREDNING AV YTTERLIGARE
BOSTADSKOMPLEMENT I KÄLLARE

HÄNVISNINGAR

BET	ANT	ÄNDRING AVSER	DATUM	Sign.
-----	-----	---------------	-------	-------

FÖRHANDBESKED

RYGGEN 2, BROMMA.
DOKTOR ABRAHAMSS VÄG 49-51

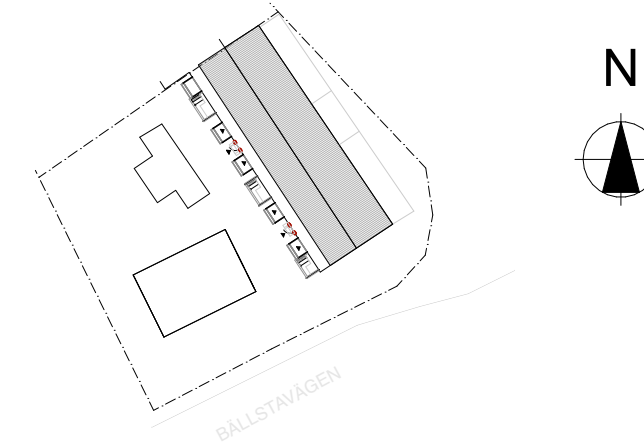

LA
LUNDBERG AGUILERA ARKITEKTER

BYGG- HÄRRE			
LUPPDRAG NR	0187	RITAD AV ALA / PMU	HANDLÄGGARE
DATUM	2024-09-11	ANSVARIG ALEX LUNDBERG AGUILERA	

INREDNING AV YTTERLIGARE
BOSTADSKOMPLEMENT

SEKTION A-A

SKALA 1:50 (A1) 1:100 (A3)	NUMMER A-40-2-100	BET C
----------------------------------	-----------------------------	-----------------