



PLÅTKOMPLETTERINGAR,
TAKSÄKERHETSANORDNINGAR,
GÅNGBRYGGA, BLECK, BESLAG OCH
DYLIKT UTFÖRS I TYP SAMT KULÖR LIKA
TAK BANDTÄCKT PLÅT, KULÖR NCS S
1002-B50G.

TAKPLAN OVAN HISSHALL, TRAPPHUS

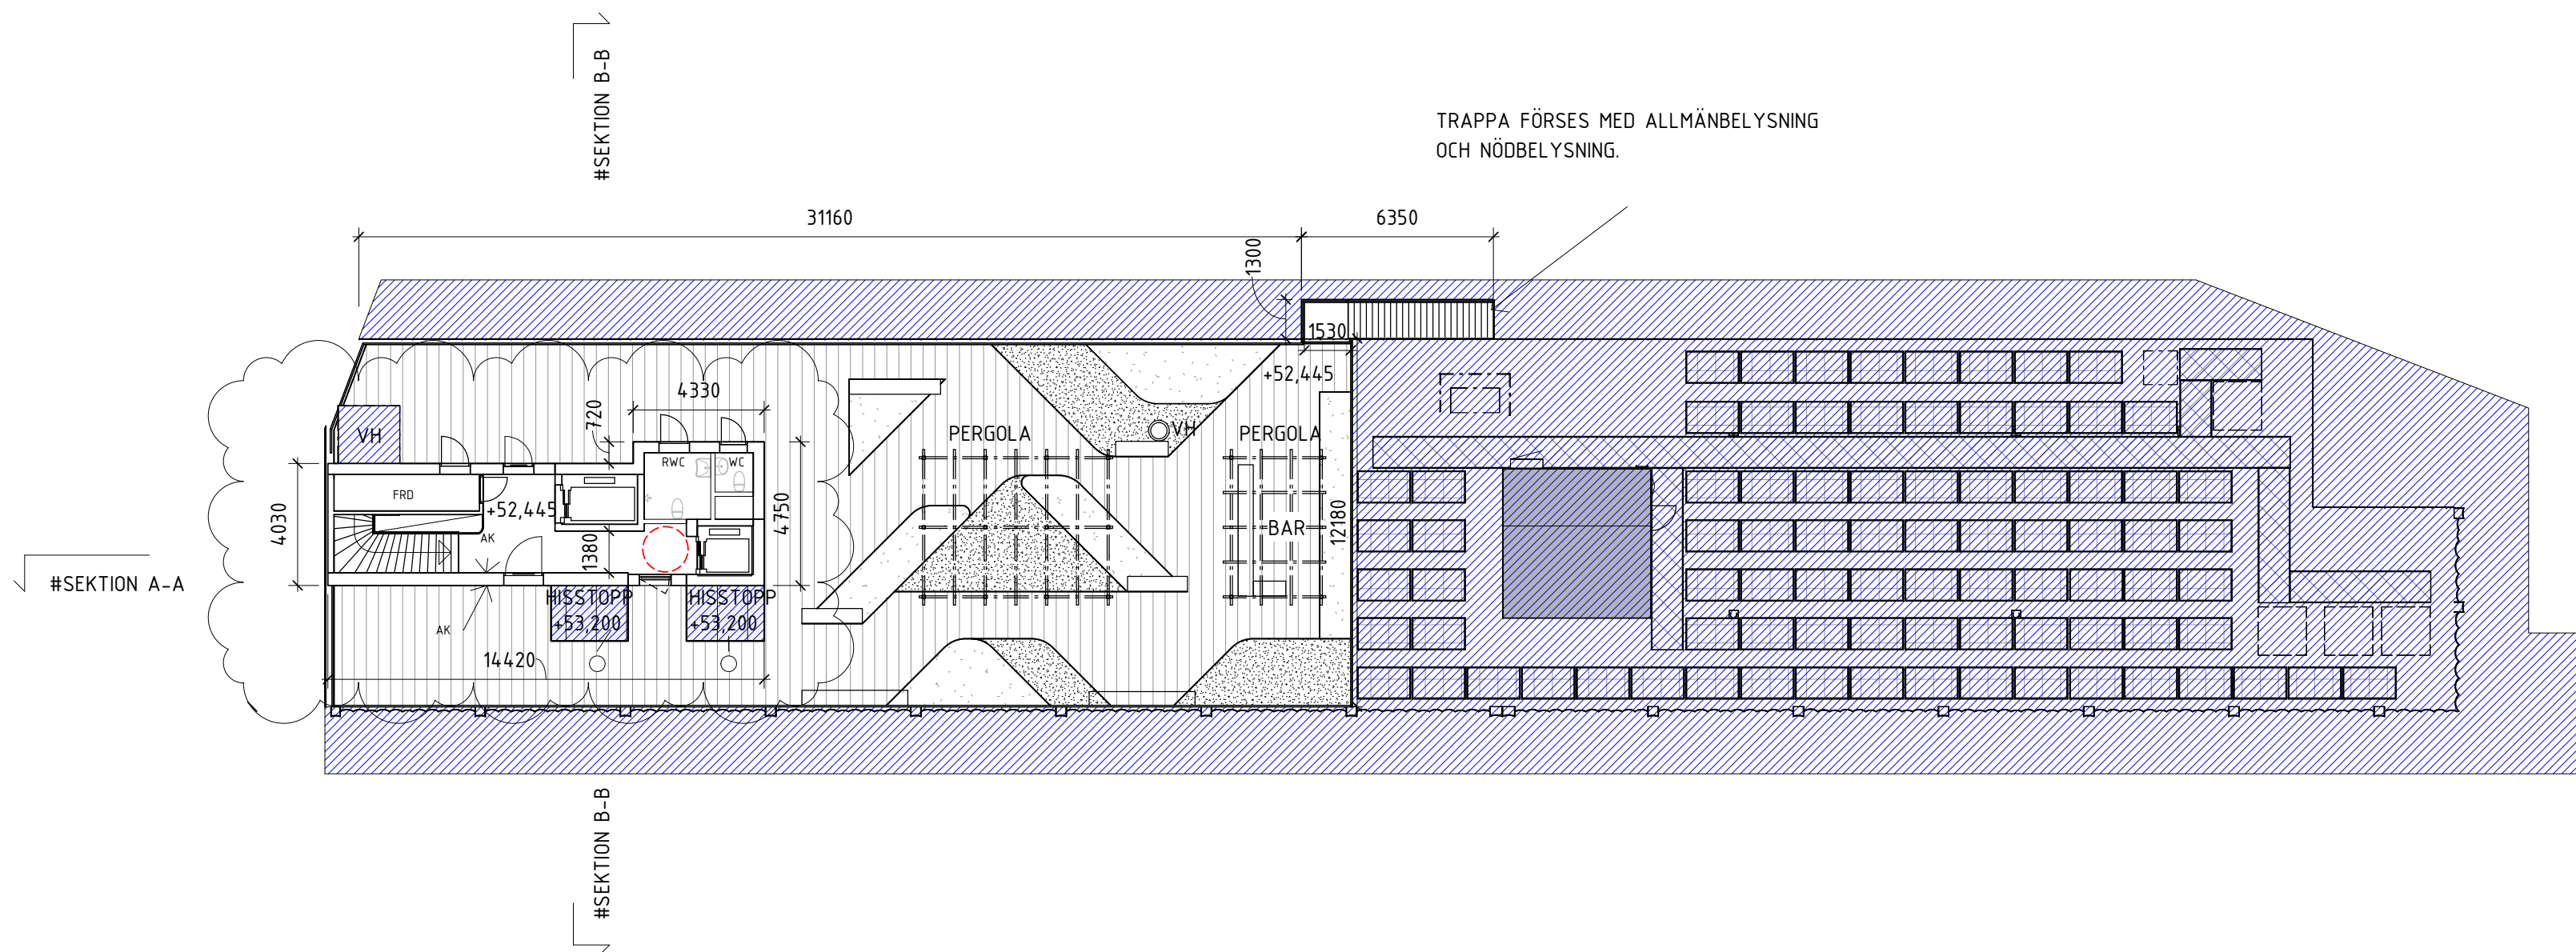

PLAN 12, TAKTERRASS

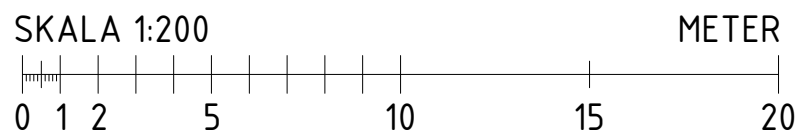

FÖRKLARINGAR

SAMTLIGA MÅTT ANGES I MILLIMETER.
PLUSHÖJDER ANGES I METER.



	AVSER YTA UTANFÖR BYGGLOVSHANDLINGENS OMFATTNING
+ 0,000	PLUSHÖJDER
	VÄGGAR
	DÖRRAR
	TRÄDÄCK
	PLANTERING
	SAND/GRUS

FÖRESKRIFTER

	T02 PAPPDUK, GRAFITEGRÅ
VH	PLATS FÖR VENTILATIONSHUV. PRODUKT OCH EXAKT UTFÖRANDE ENLIGT VENTILATIONSKONSULT.
AK	ARMBÅGSKONTAKT FÖR TILLGÅNGLIG DÖRRÖPPNING.
VH	PLATS FÖR VENTILATIONSHUV. PRODUKT OCH EXAKT UTFÖRANDE ENLIGT VENTILATIONSKONSULT.
RL01	RÖKLUCKA, INVÄNDIGT FRITT MÅTT 1000X1000MM, DOCK MINST 1 KVM TOTAL FRI YTA. KULÖR LIKA BANDTÄCKT PLÅT. PLÅTKOMPLETTERINGAR TAK.

PERGOLA UTFÖRS I TRÄ TYP KEBONY CHARACTER, KEBONY
FURA, BEHANDLAD ENL. TILLVERKARENS STANDARD SOM
GRÅNAR MED TIDEN.

HÄNVISNINGAR

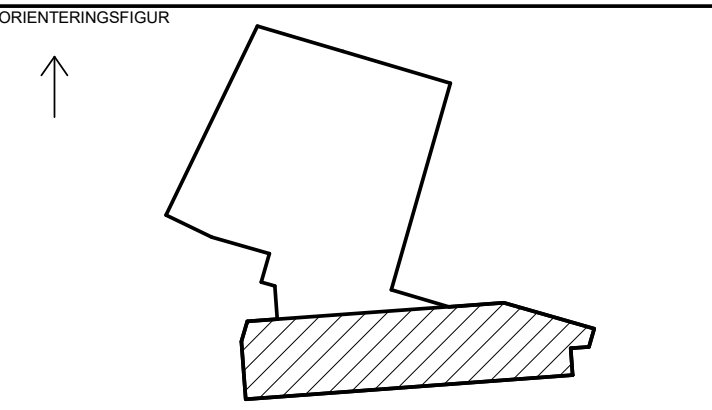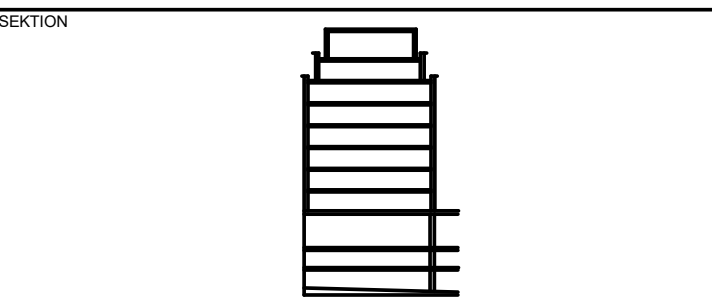

STATUS		
HANDLING		
BYGGLOVSHANDLING		
DATUM	GODKÄND AV	ÄNDRINGS
2024-06-28	L. HAGBERG	PM07
BESTÄLLARE		

alecta
fastigheter

PROJEKTNAMN	VÄKTAREN 35		
OMRÅDE	STOCKHOLM		
PROJEKTNUMMER	522023	ADRESS	DROTTHOLMSV.14-22
DIARIENUMMER	6072309-1	FASTIGHET	VÄKTAREN 35
DISCIPLIN	A	FÖRETAG	KAMINSKY ARKITEKTUR
UPPDRAGSNUMMER	6072309-1	ICP	E. STOCKMAN
TELEFON	031 761 20 01	KONTAKTPERSON	L. HAGBERG
BYGGNADSVÄRK	-	PLUSHÖJD (RH 2000)	+52,4160
VÄNINGSPLAN	120	VÄNINGSDEL	-
SYSTEM	01-SAMMANSATT REDOVISNING		
SKEDIVATION	PLAN 12, TAKPLAN		
RITNINGSKATEGORI	PLANRITNING	SKALA	1:200
DOKUMENTNUMMER	A-40-1-1200	FORMAT	A1
ÄNDRING	A		