

FÖRKLARINGAR

SAMTLIGA MÅTT I MILLIMETER

/// GLASNING

FÖRESKRIFTER

YTTERDÖRR
TILLV. DIPLOMAT
MODELL FUNKIS GLAS (10x21)
KULÖR NCS S 0502-Y
FODER OCH UTV. SMYG AV TRÄ 22x145, VITMÅLAD.


FÖNSTER
TILLV. ELITFÖNSTER
MODELL MF DUO (9x11)
KULÖR NCS S 0502-Y
DRÖPPBLECK AV LACKERAD PLÅT, KULÖR LIKA FÖNSTER.

TEGEL
NYTT TEGEL I LIKANDE FORMAT OCH FÄRG SOM BEFINTLIGT TEGEL I DEN MÅN DET ÄR MÖJLIGT.


HÄNVISNINGAR

SITUATIONSPLAN
PLAN- OCH FASADRITNING


A-01-1-001
A-40-0-001

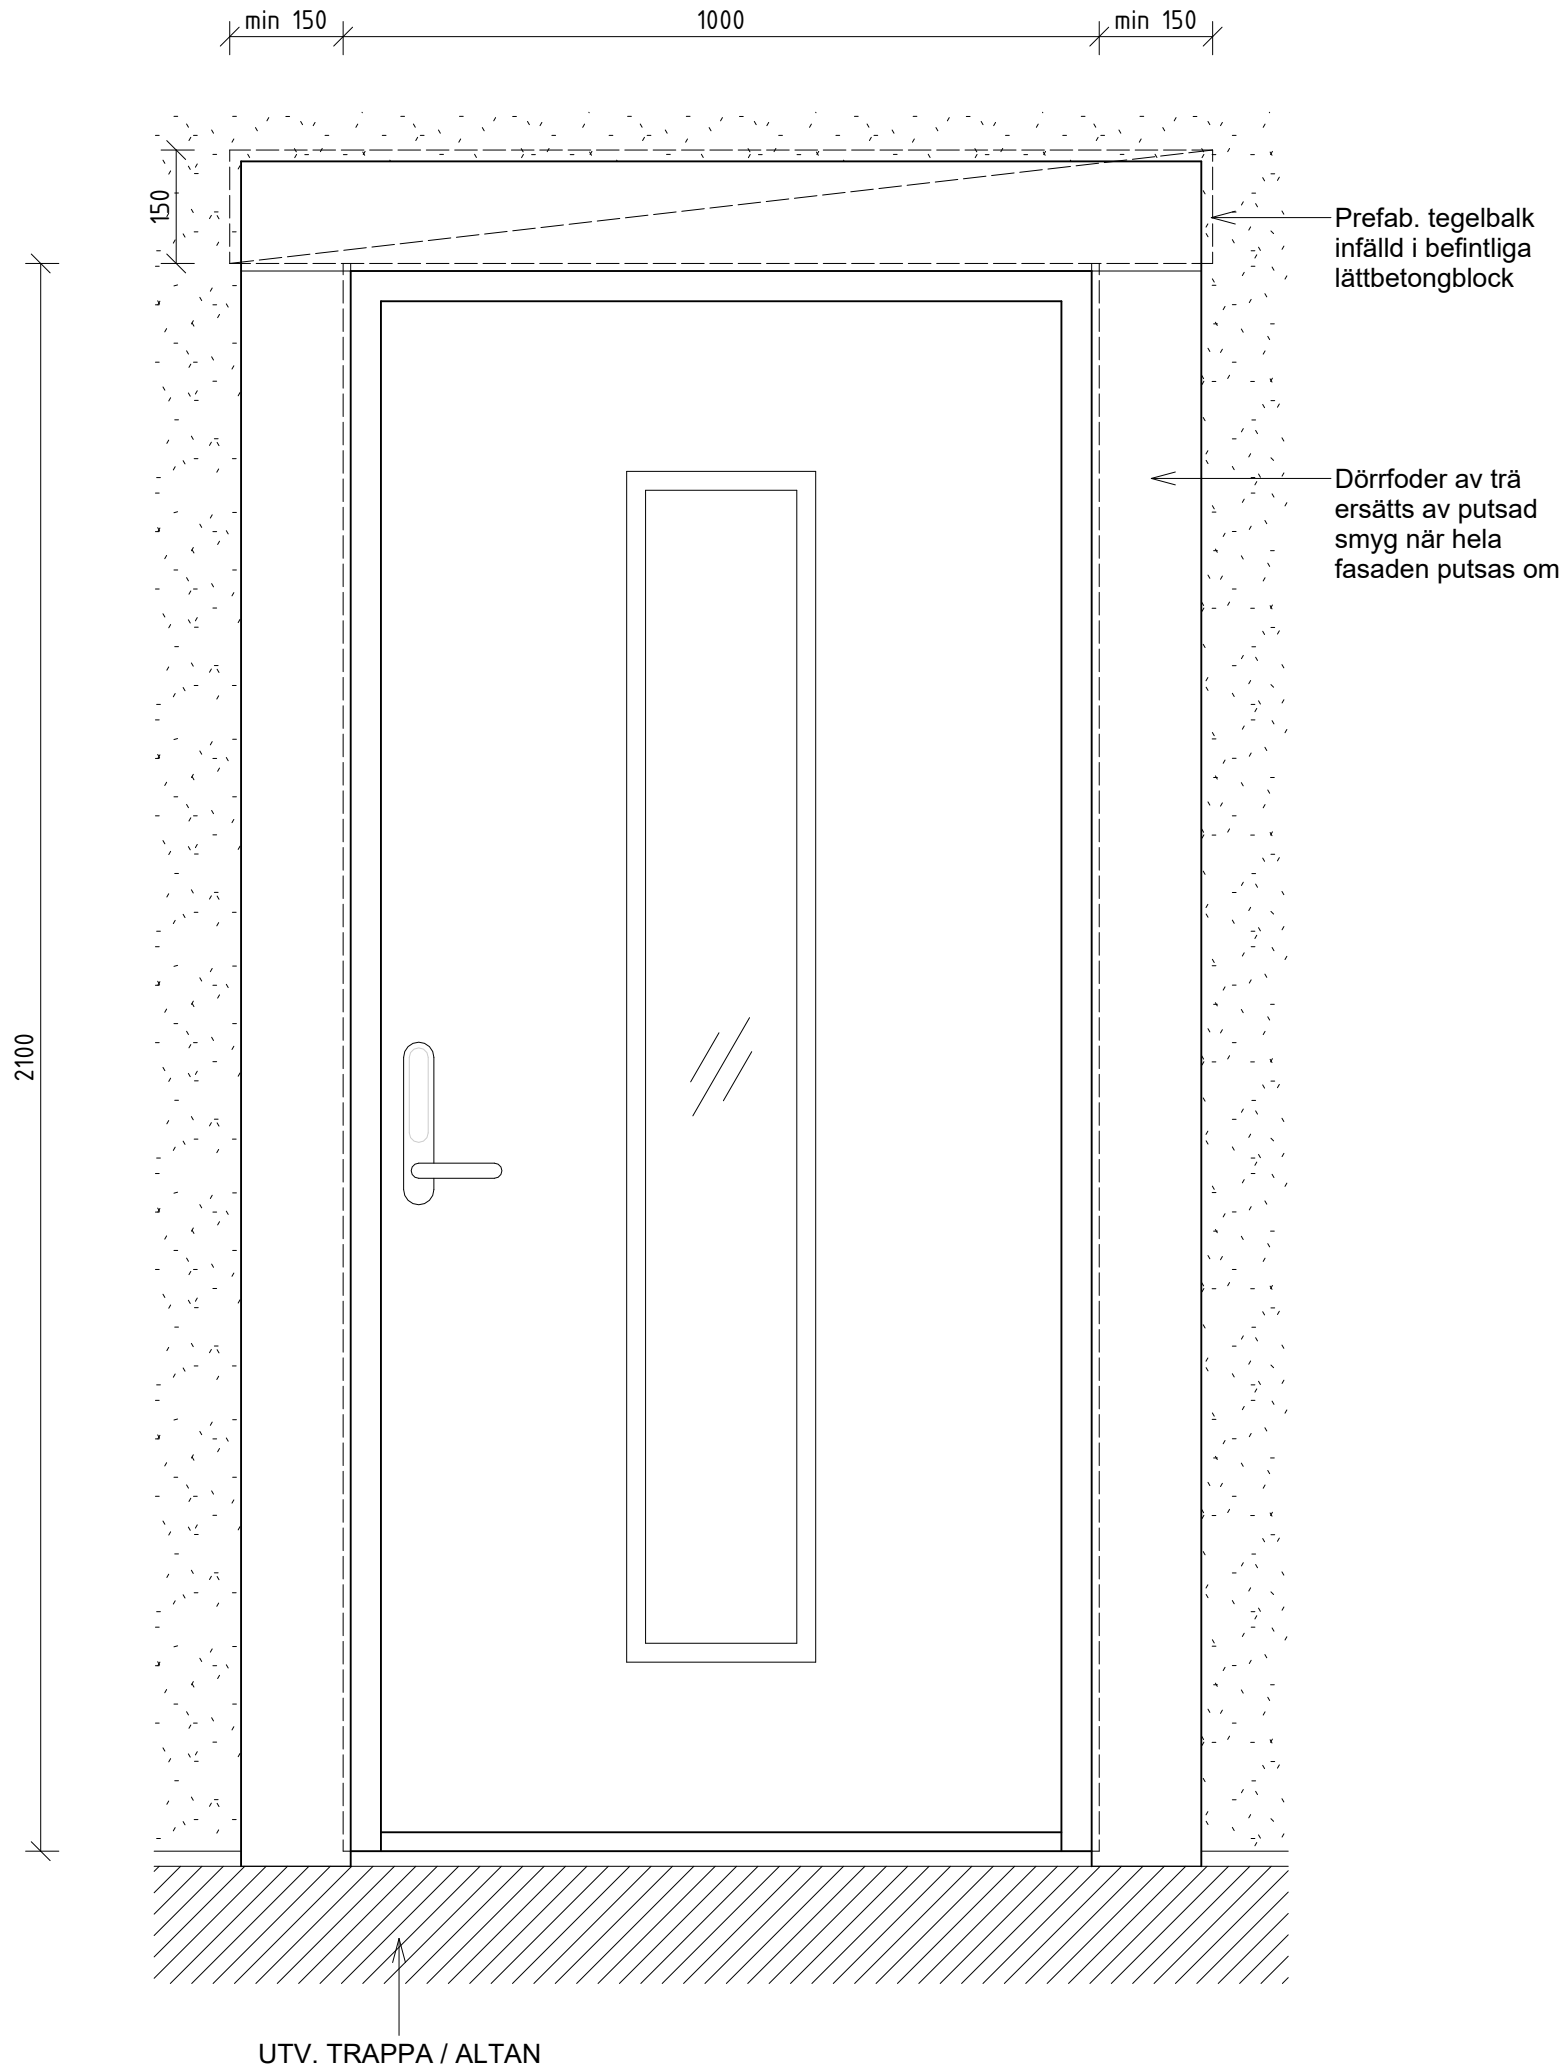

NY YTTERDÖRR I FASAD MOT SÖDER

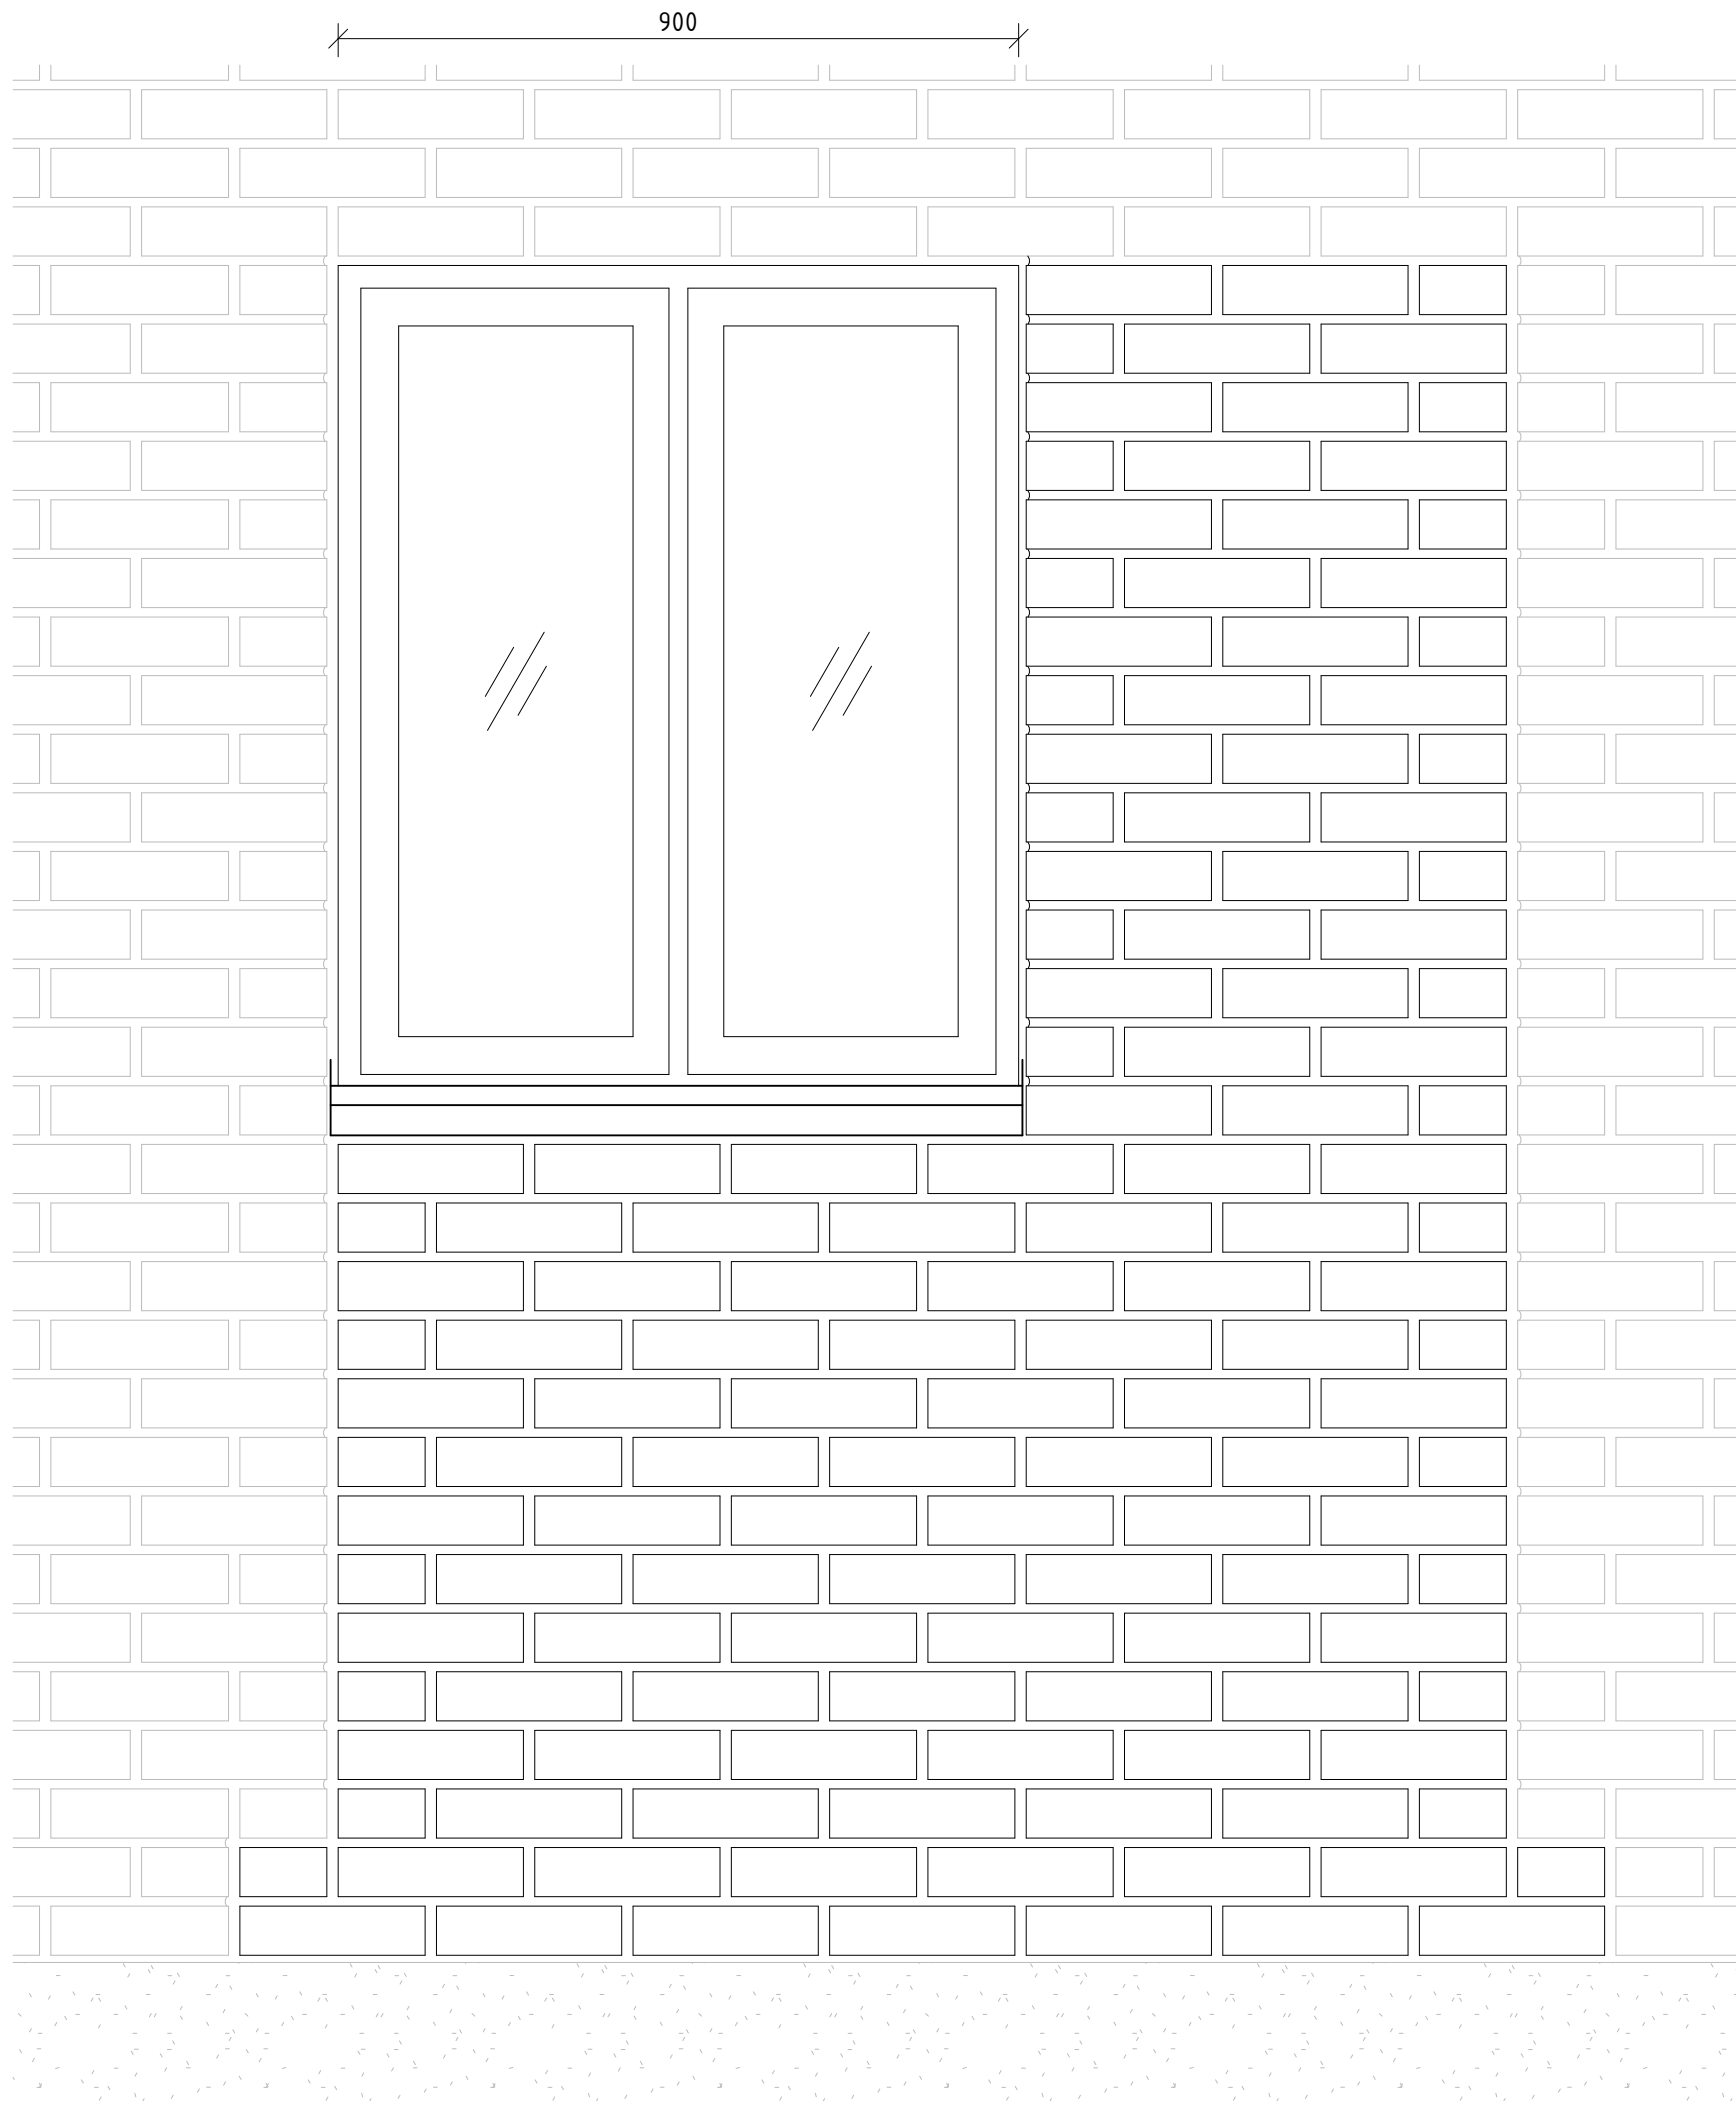

NYTT FÖNSTER OCH IGENSÄTTNING AV FASADPARTI MOT NORR

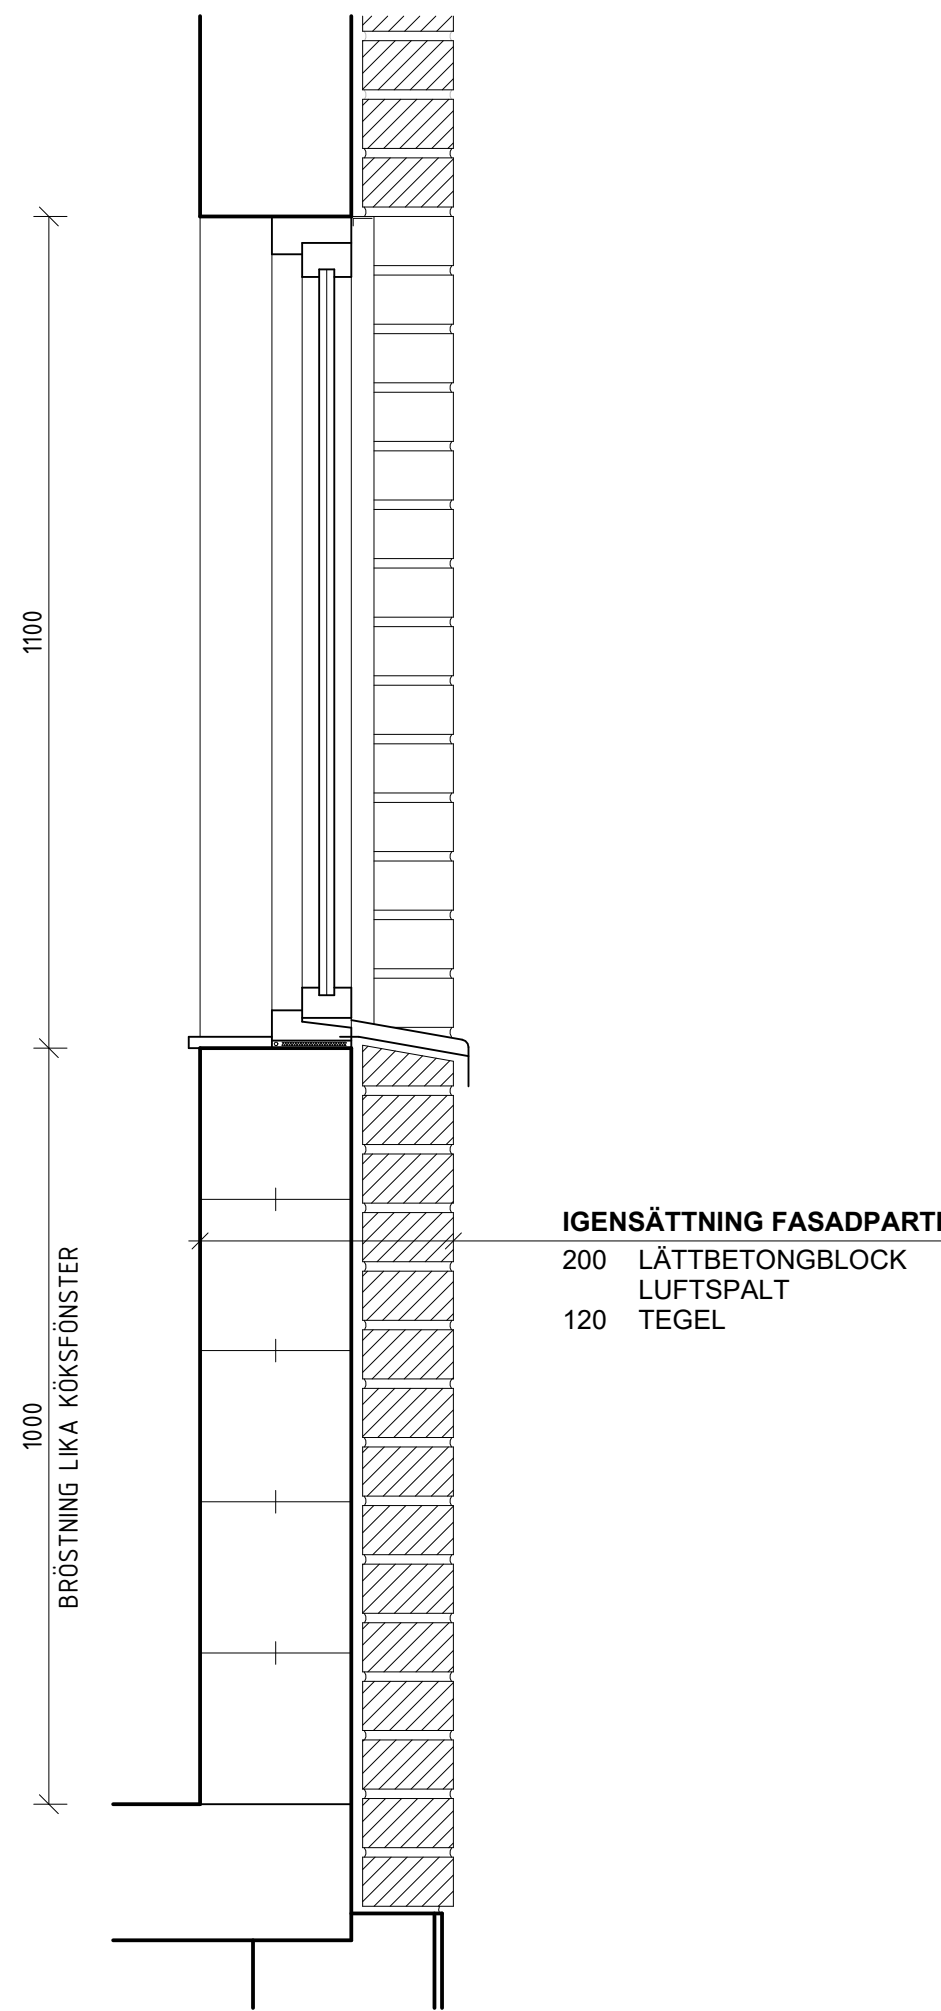

0 0,1 0,5 1m

BET	ÄNDRINGEN ÅRSÄR		DATUM	SKALA	STATUS
PRELIMINÄR					
BYGGLOVSHANDLING				HANDLING	
2024-08-28		DATUM		ÄNDRING	
KV. BRUDFÖLJET 24				PROJEKT	
ANSÖKAN OM ÄNDRING I FASAD					
F. WESTMAN 070-7546688				ÄNDRINGSPART	
F. WESTMAN		KONTAKTPERSON	F. WESTMAN		SKAPAD AV
F. WESTMAN		GODKÄND AV			
6. Detaljer					
DETALJRITNING			INNEHÅLL	FORMAT	
			A1		
			SKALA		
			1 : 10		
			BET		
A-42-6-001			NUMMER		