


NORRA FISKARVÄRREBÄGEN 98
FASAD NORR + SYD
1 900

Fön

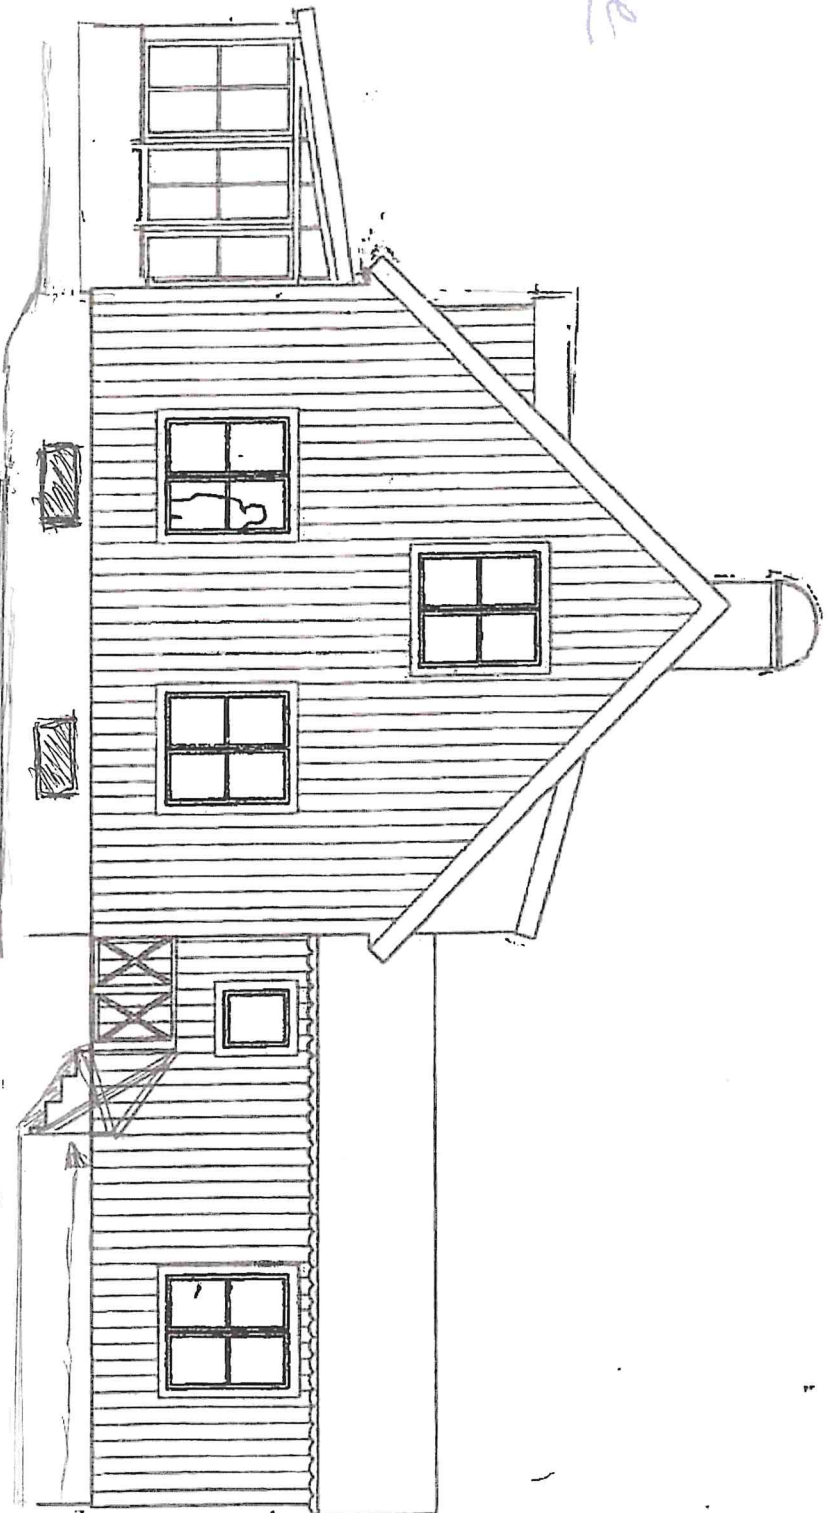

Befintlig trappa



Mark-
nivå

TILLBYGGNAD

Konstruktion på träpelare

Spälje: täckt av växthuset
Svartmålad
Längd: 9,65 Höjd: 17,0 golvlinja
Bredd: 2,00 likt befintlig
Räcke: Vitmålad
Utgång: Befintliga fönster

ersätts med dubbla
altandörrar

o Slutande
marknivå

9,6

o Marknivå
sluttande

