



Fasadritning- Fasad mot Sibyllegatan

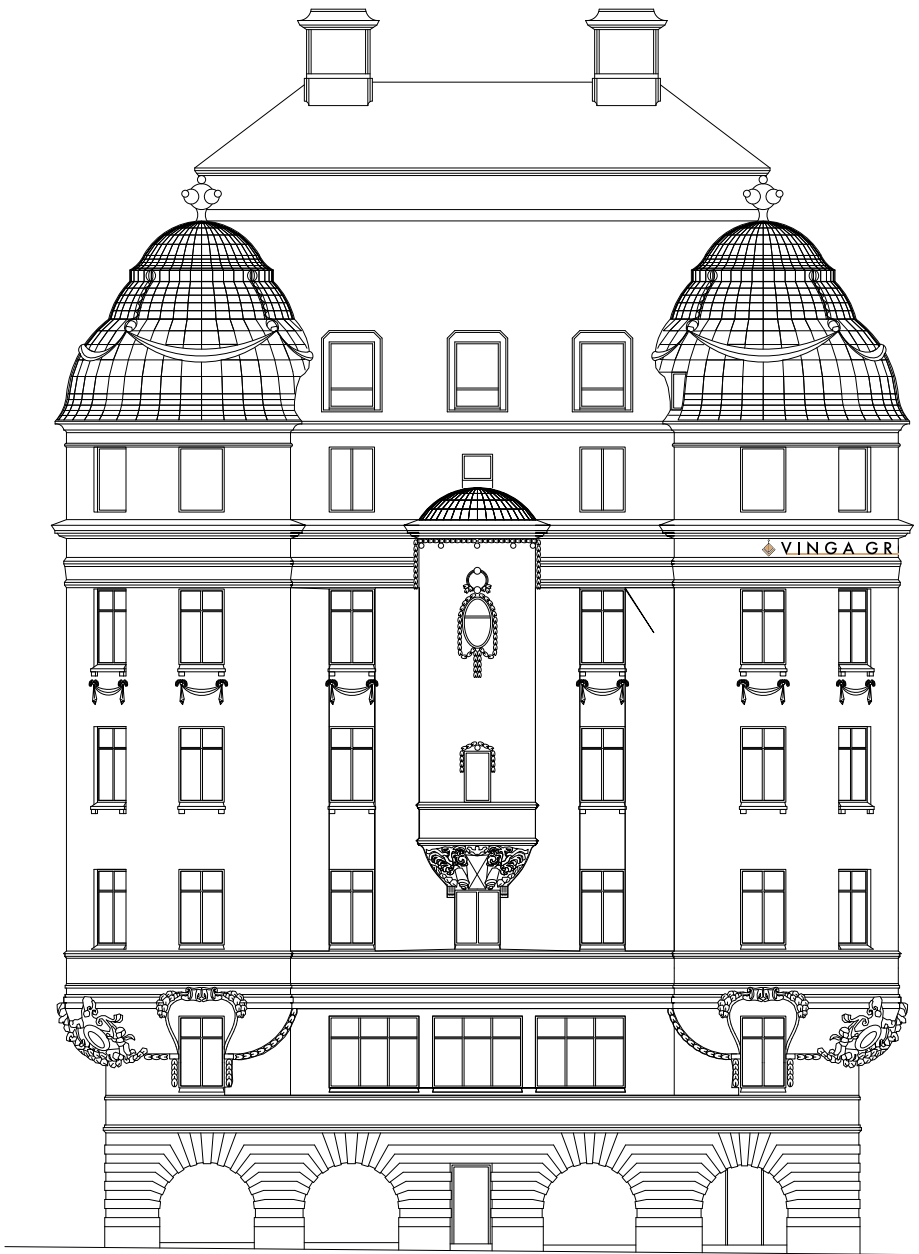

1

SKALA 1:200

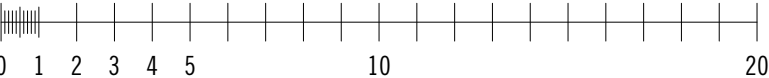

METER

240208 // Ver 02
X149832

Vinga Securities AB
Strandvägen 1-3, Stockholm

Fastighetsbeteckning
BODARNE 14

Projektledare Alexandra Perneheim
Designer Stina Garålv

Skala
1:200 (A3)

Copyright © FocusNeo AB 20243 | Denna ritning är FocusNeo AB:s egendom och får icke vare sig helt eller delvis kopieras, plagieras eller på annat sätt delges tredje man utan vårt godkännande. Obehörigt begagnande av ritningen kommer att beivras.

FOCUSNEO

Örskrivningsstyrelsens beslut nr 2024-09-18, Dnr 2024-02416
Tillhör Stockholms stadsbyggnadsnämnds beslut, Lov med startbesked - Avslag - 2024-04-25, Handl. Elin Runesson