


Situationskarta

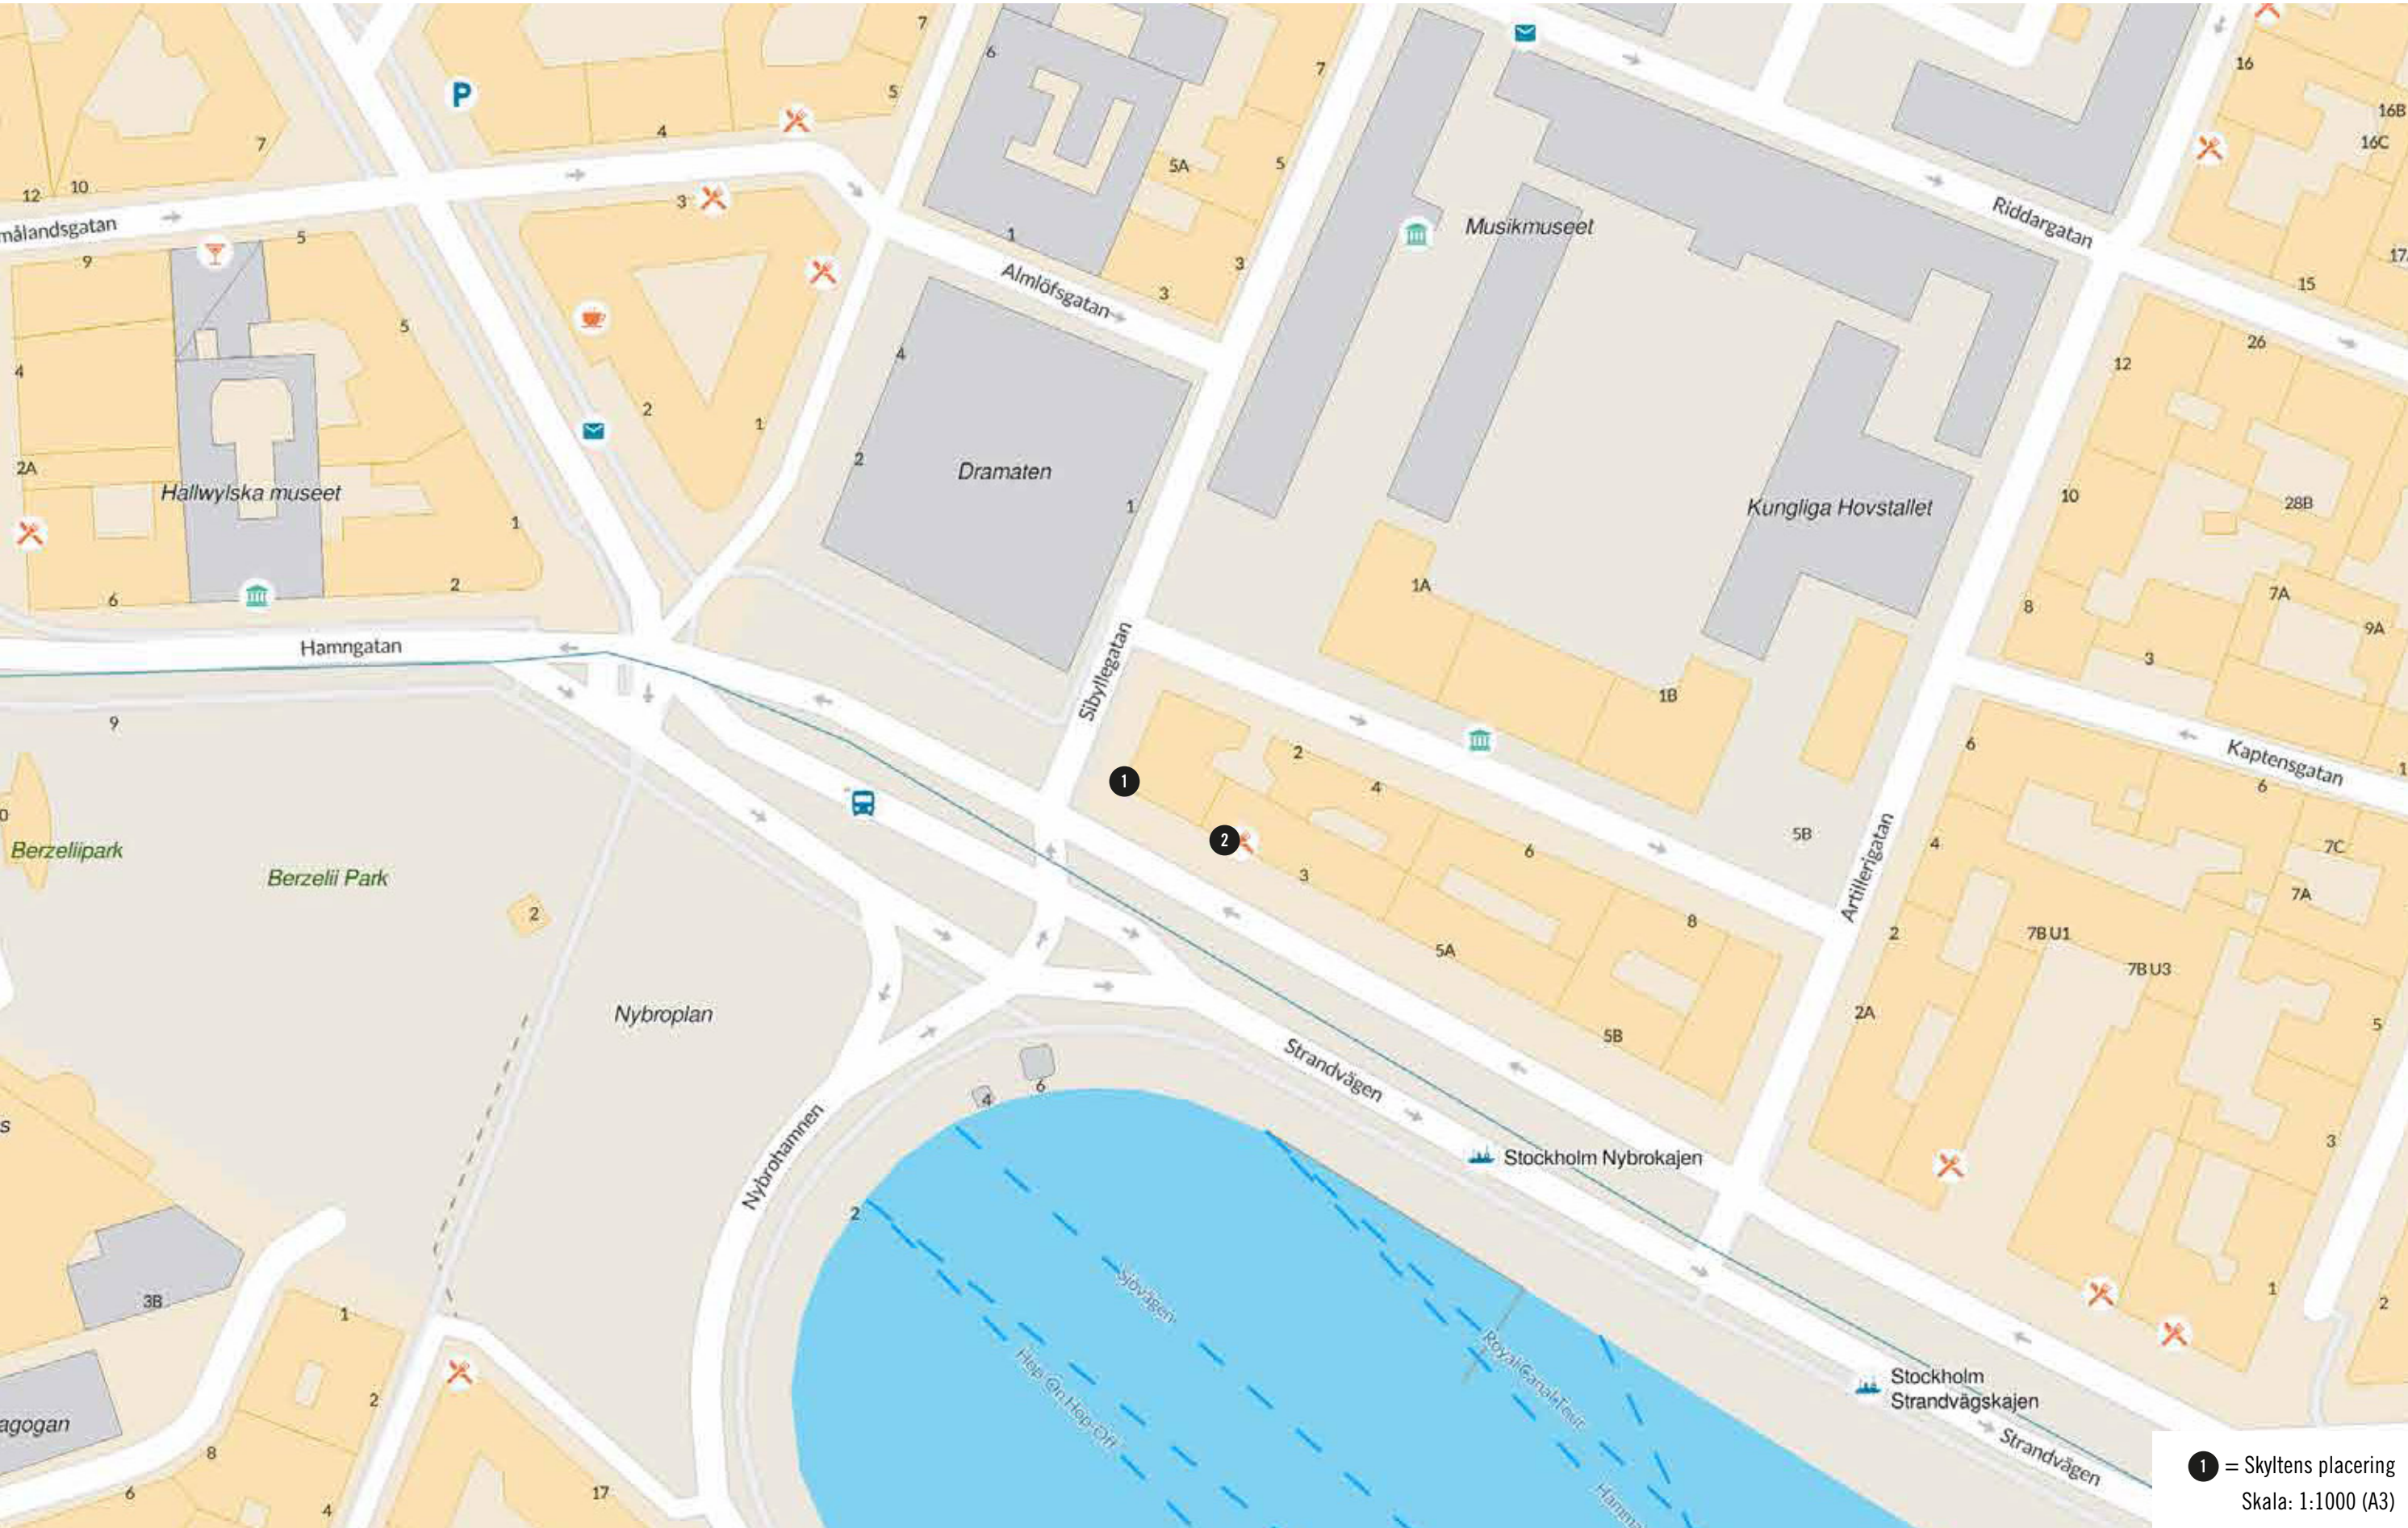

1 = Skyltens placering
Skala: 1:1000 (A3)

Örskrift till Stockholm stadsbyggnadsnämndens beslut, Dnr 2024-09-18, Dnr 2024-02416
Tillhör Stockholms stadsbyggnadsnämnds beslut, Lov med starbesked - Avslag - 2024-04-25, Handl. Elin Runesson