


**Takbalkar 45x260mm Kerto-S c/c max1900**

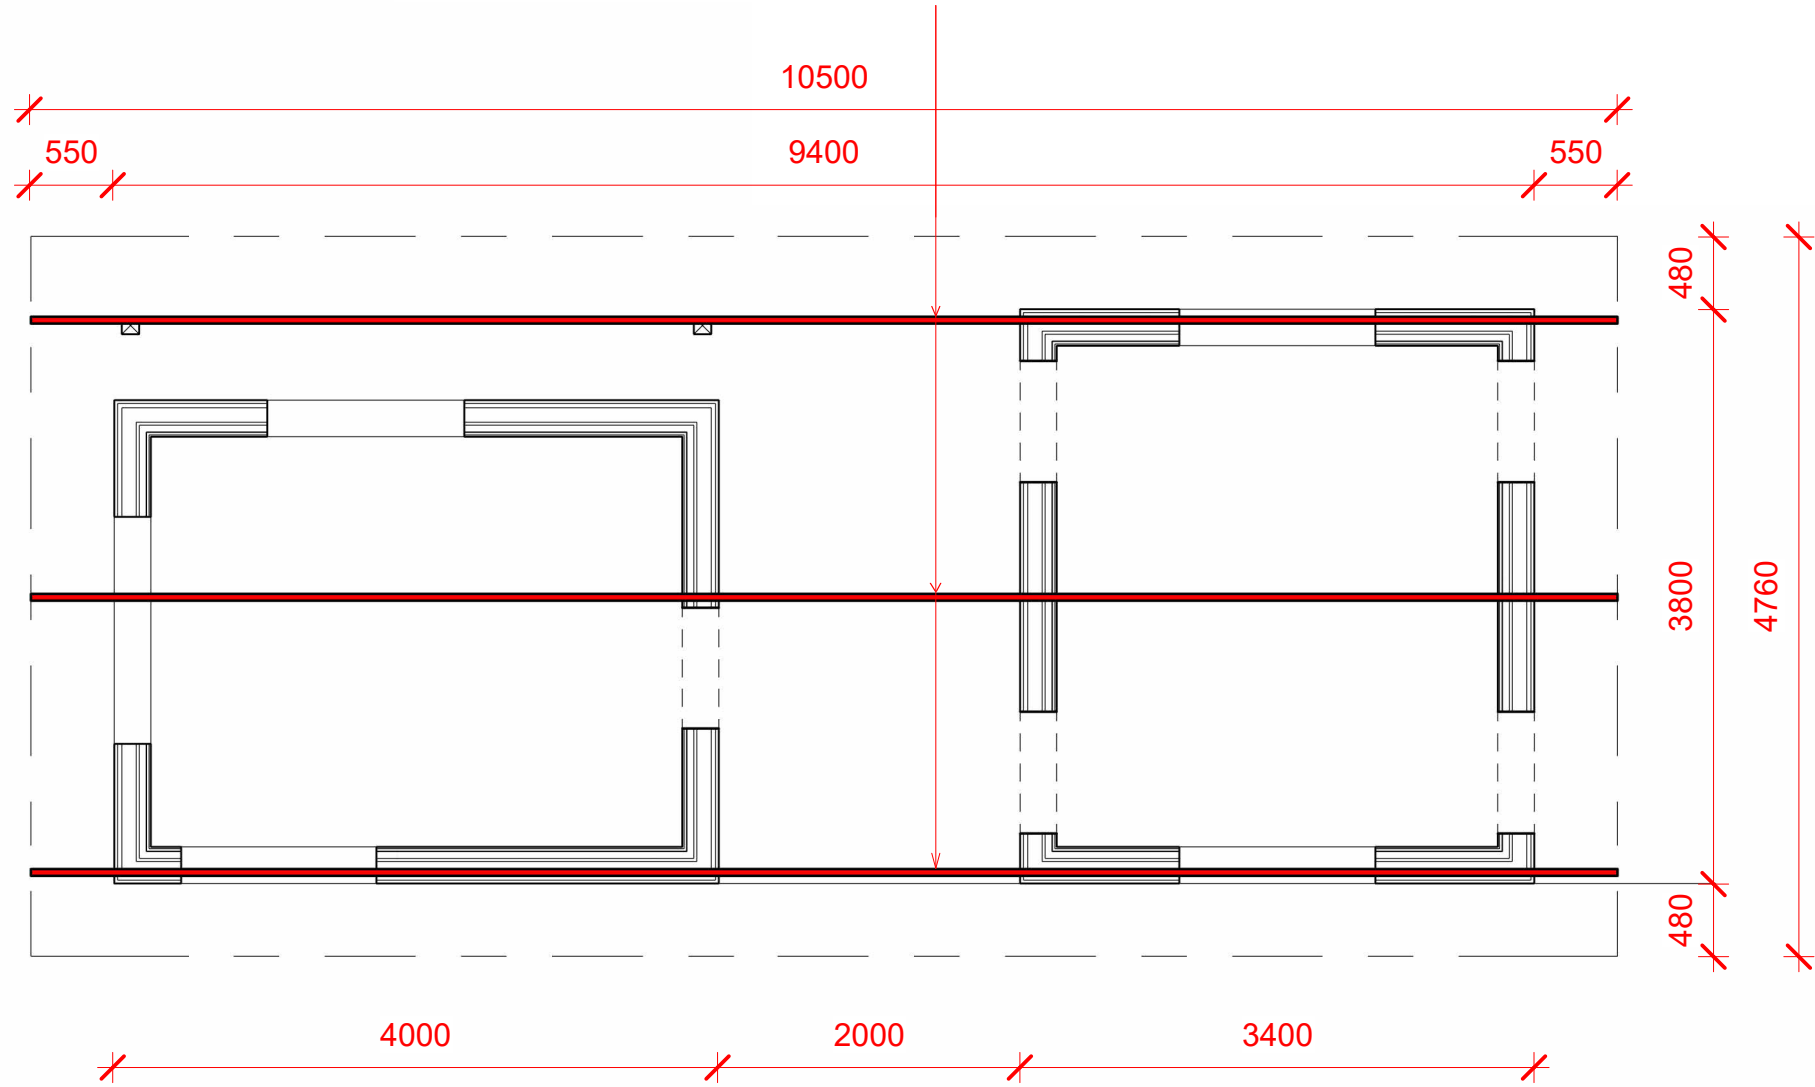

**YTTERVÄGG**

22 YTTERPANEL  
28x70 SPIKLÄKT  
VINDDUK  
45x95, C18 VERTIKALA REGLAR, s600  
95 MELLANLIGGANDE ISOL.  
ÅNGBROMS  
20 LUFTSPALT  
45x45, VERTIKALA REGLAR, s600  
45 MELLANLIGGANDE ISOL.  
3,2 MASONITE  
16x45 SPIKLÄKT  
12x70 BASTUPANE

**YTERTAK**

YTPAPP  
UNDERLAGSPAPP  
23mm RÄSPONT  
70x45mm C24 c/c 300mm  
45x260mm KERTO-S TAKBJÄLKAR c/c 1900mm  
30mm LUFT  
300mm MELLANLIGGANDE ISOL.  
BASTUFOLIE  
28x70mm GLESPANEL  
BASTUPANEL

**GOLV**

BJÄLKLAG BASTU  
22 KÄRNFURU - BASTUPANEL  
45x70, C18 REGLAR, s600  
70 MELLANLIGGANDE CELLPLAST PU BASTU  
3,2 MASONITE  
45x170, REGLAR, s600  
170 MELLANLIGGANDE CELLPLAST PU BASTU  
45x120 REGLAR MELLAN PONTONER  
PREFAB. PONTONER, ENLIGT LEVRANTÖR

**P1** - Limträpelare 115x115 GL30h  
**P2** - Limträpelare 90x90 GL30h