
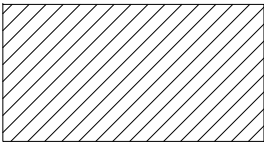
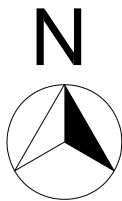


FÖRKLARINGAR
ALLA MÅTT I MILLIMETER, MÅTT KONTROLLERAS PÅ
PLATS.

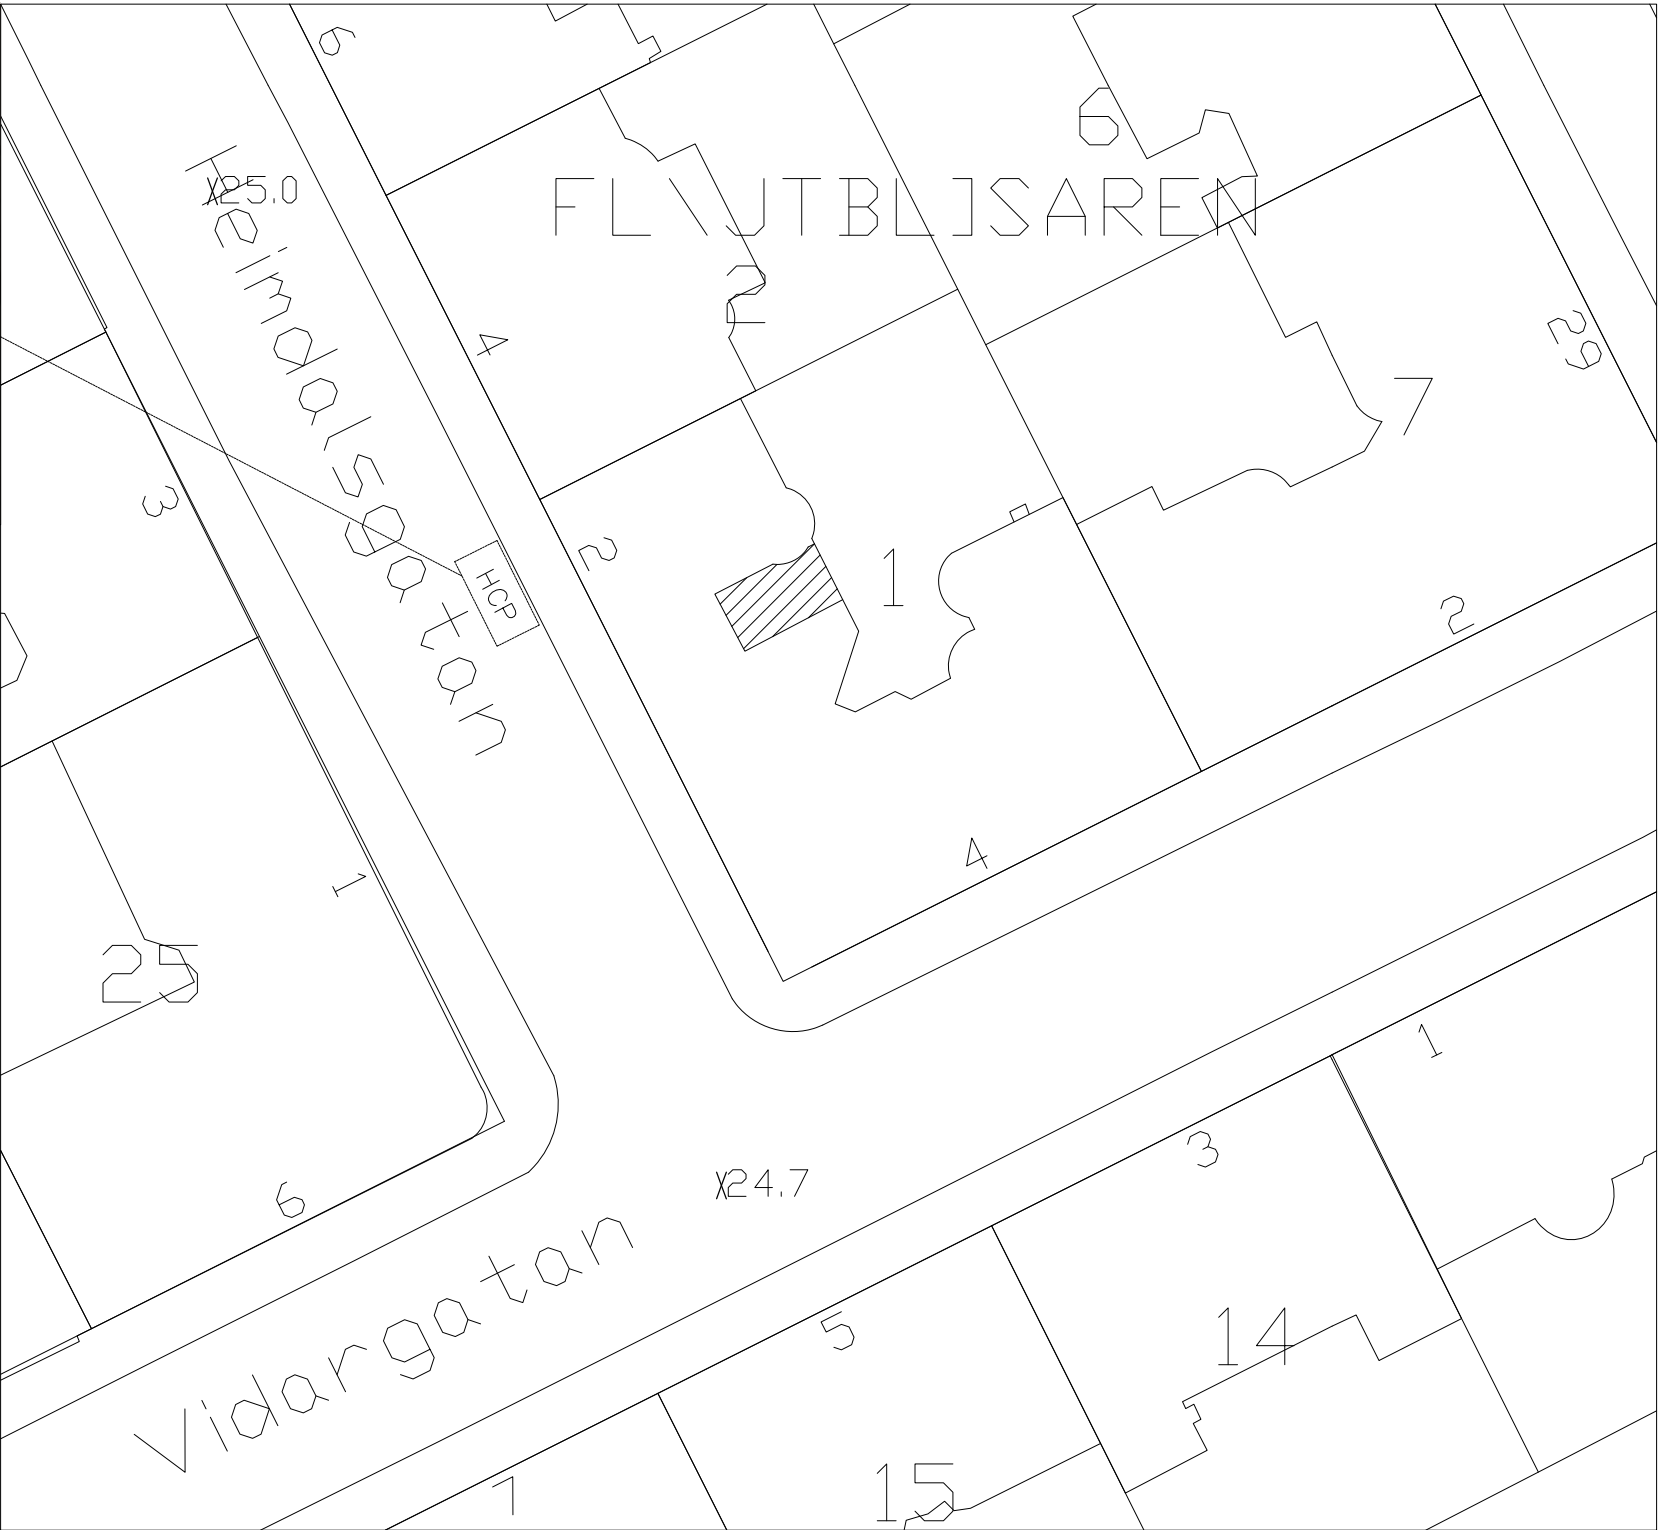

SKRAFFERAD YTA UTGÖR
BEFINTLIG LOKAL SOM
ANSÖKAN AVSER.

FÖRESKRIFTER
-

HÄNVISNINGAR
HANDLINGAR SOM INGÅR:

A30-01: SITUATIONSPLAN
A30-02: PLANRITNING
A30-03: FASAD MOT GÅRD

SITUATIONSPLAN 1: 400

BET	ANT	ÄNDRINGEN AVSER	DATUM	SIGN
BYGGLOVSHANDLING				
Joar Arkitektbyrå				
Joar Arkitektbyrå AB, Vidargatan 4, 113 27 Stockholm tel. +46 709 481131 www.joark.se				
A	Joar Arkitektbyrå Vidargatan 4, 113 27 Stockholm			
-	-	-	-	-
-	-	-	-	-
-	-	-	-	-
-	-	-	-	-
-	-	-	-	-
UPPDRAG NR		RITAD/KONSTR AV	HANDLÄGGARE	
DATUM		JS	JS	
2024.03.05		ANSVARIG Joar Sörmanl		
KV. FLÖJTBLÅSAREN 1 KONVERTERING AV LOKAL TILL BOSTAD SITUATIONSPLAN				
SKALA		NUMMER		BET
1: 400 (A3)		A30-01		-