



# VANSTA

## TRÄDGÅRD

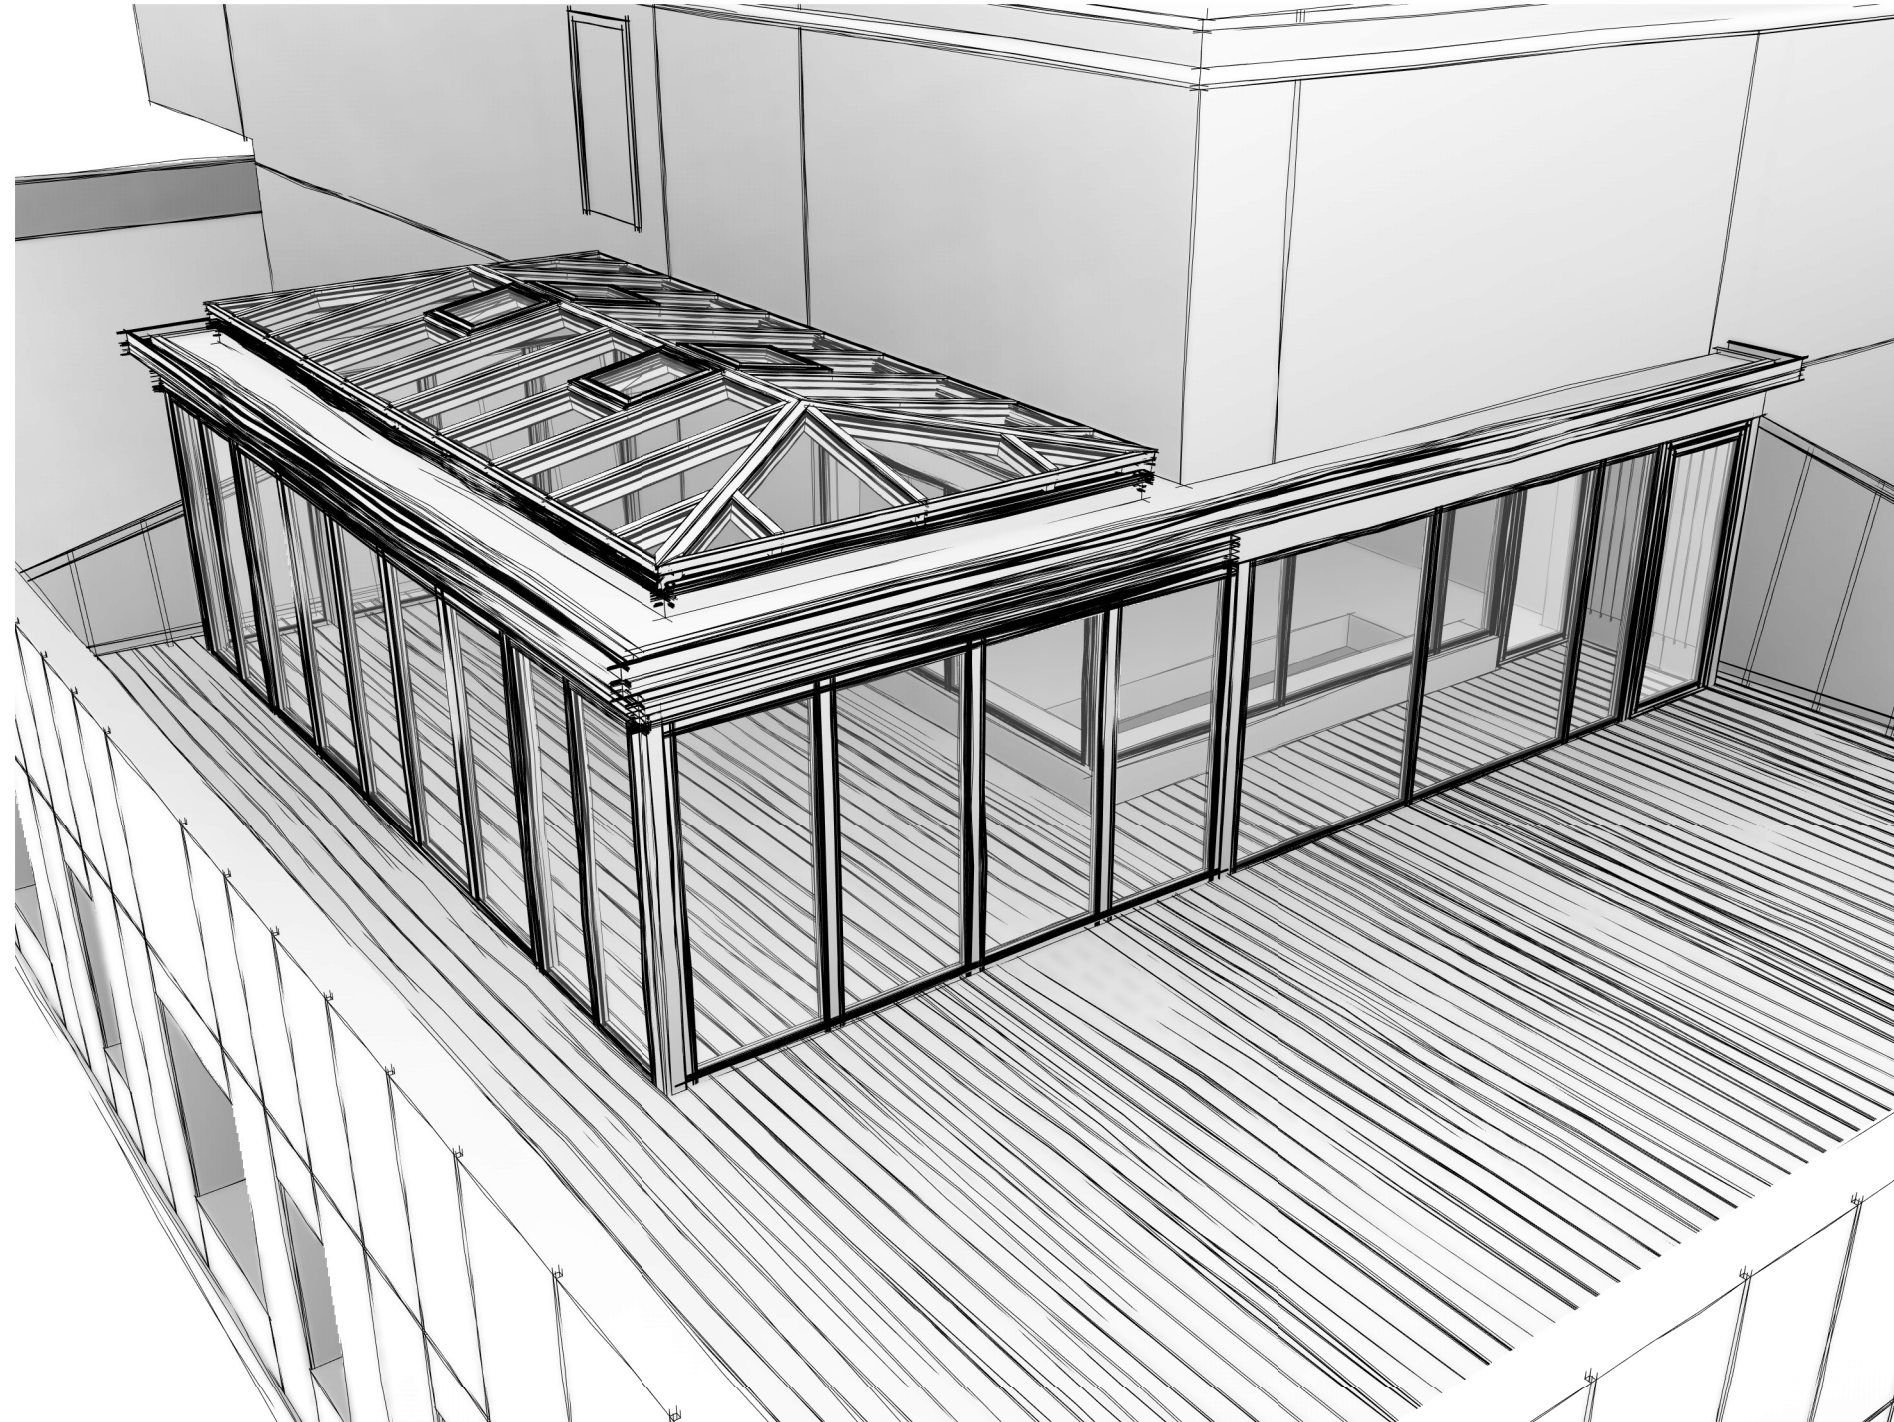


Orangery Presentation D1

Floor Plan D1 ( 1 : 50)

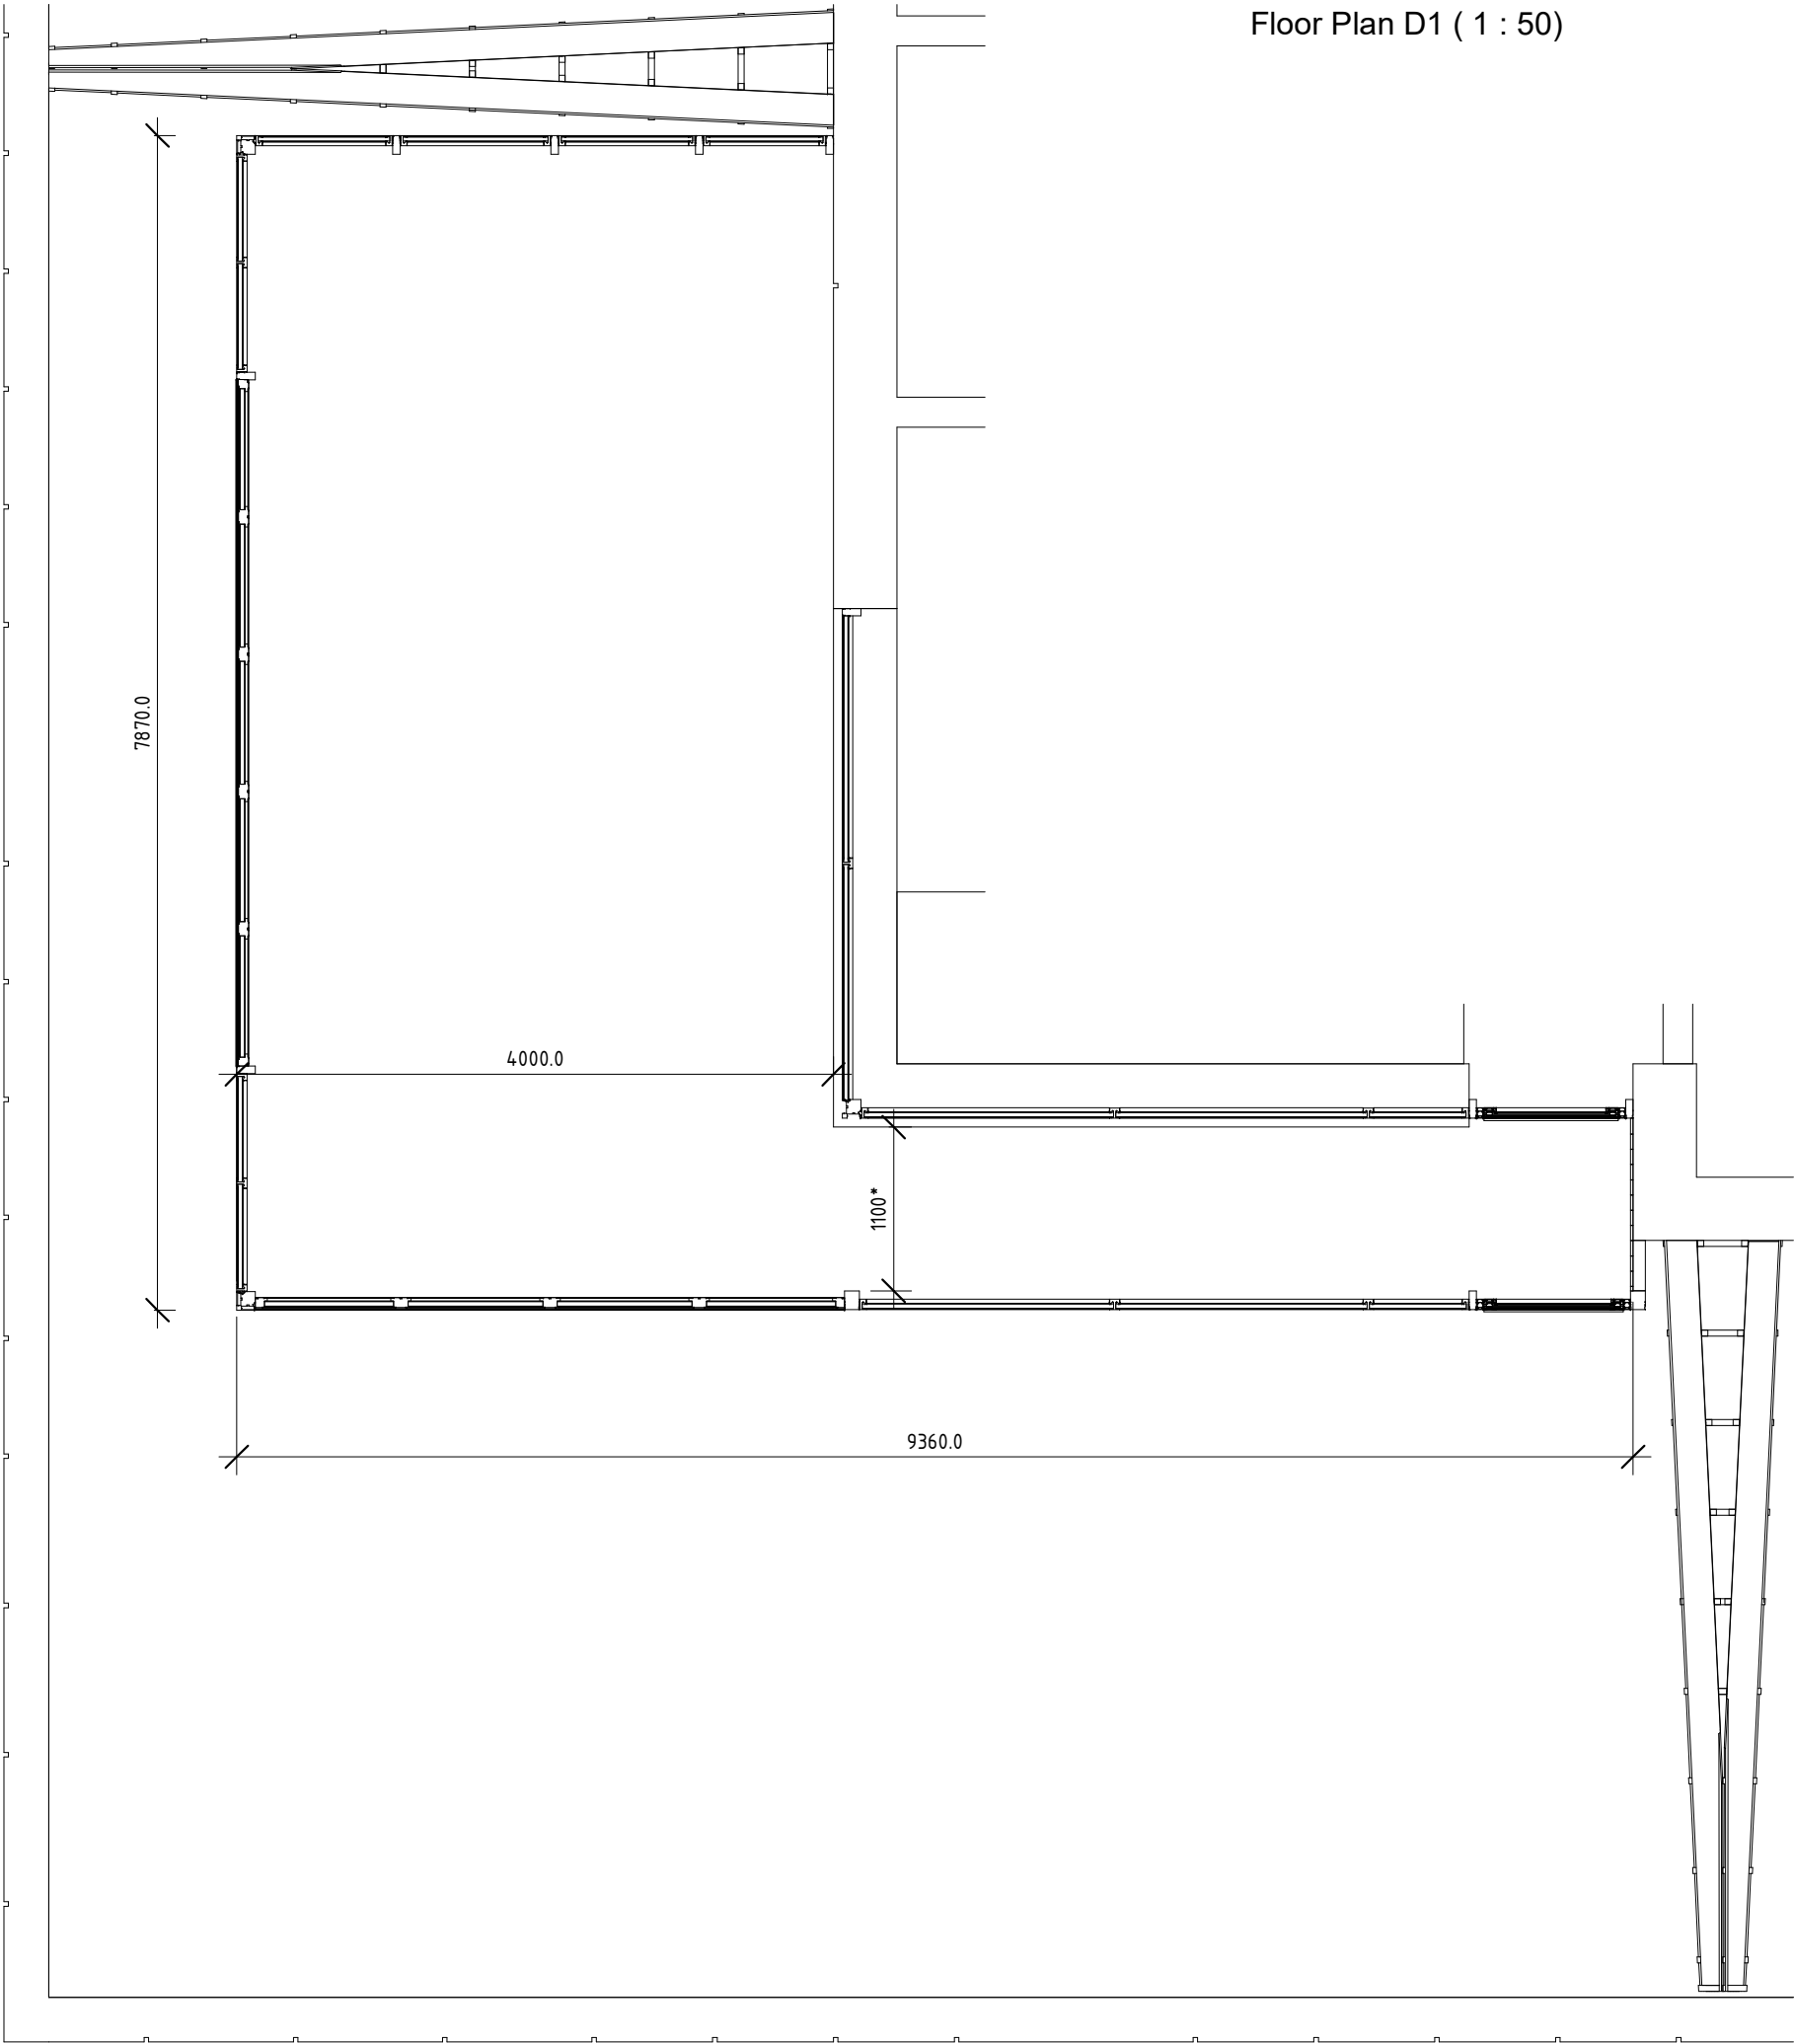

UPPDRAGSNR		RITAD AV	HANDLÄGGARE
FÖRETAG			
DATUM		REV/REL DATUM	
April		11.04.2023 16:55:05	
VANSTA TRÄDGÅRD			
FORMAT	SCALA	RITN NUMMER	
A3 A4	1 : 50	D1.1	


Roof plan D1 ( 1 : 50)

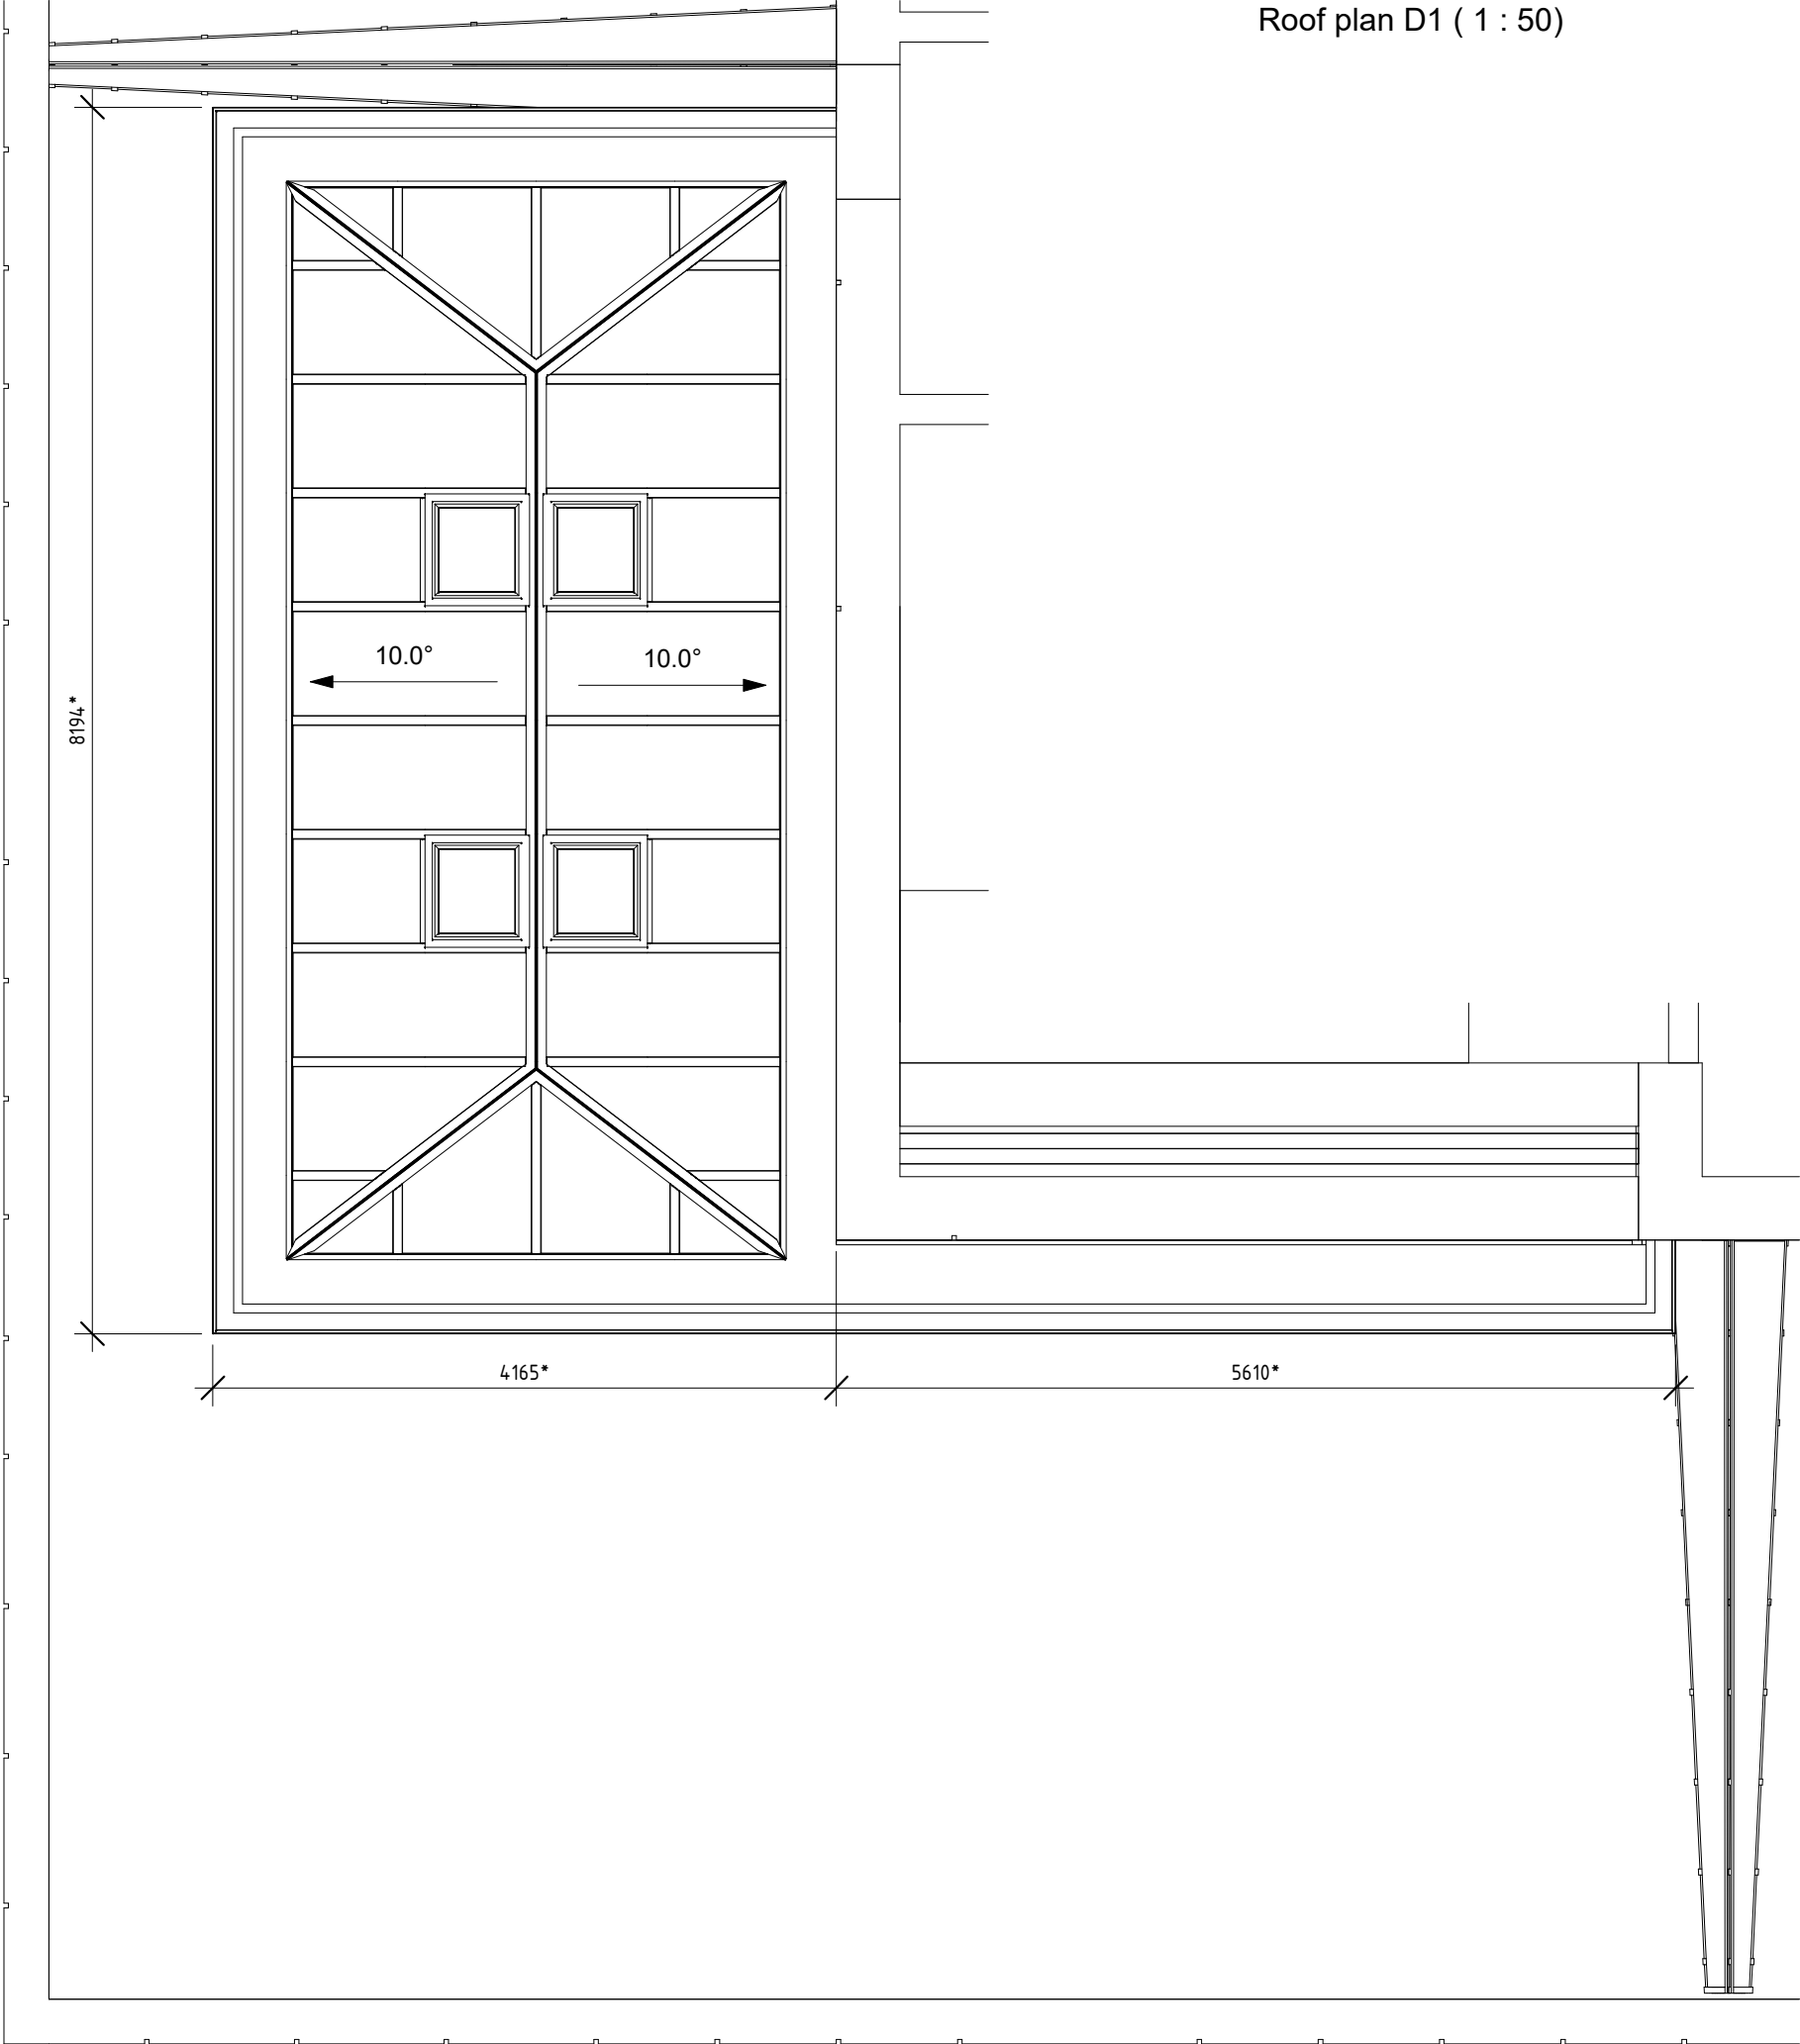

UPPDRAGSNR	RITAD AV	HANDLÄGGARE
FÖRETAG		
DATUM	REV/REL DATUM	
April	11.04.2023 16:55:07	
VANSTA TRÄDGÅRD		
FORMAT	SCALA	RITN NUMMER
A3 A4	1 : 50	D1.2




3D View D1

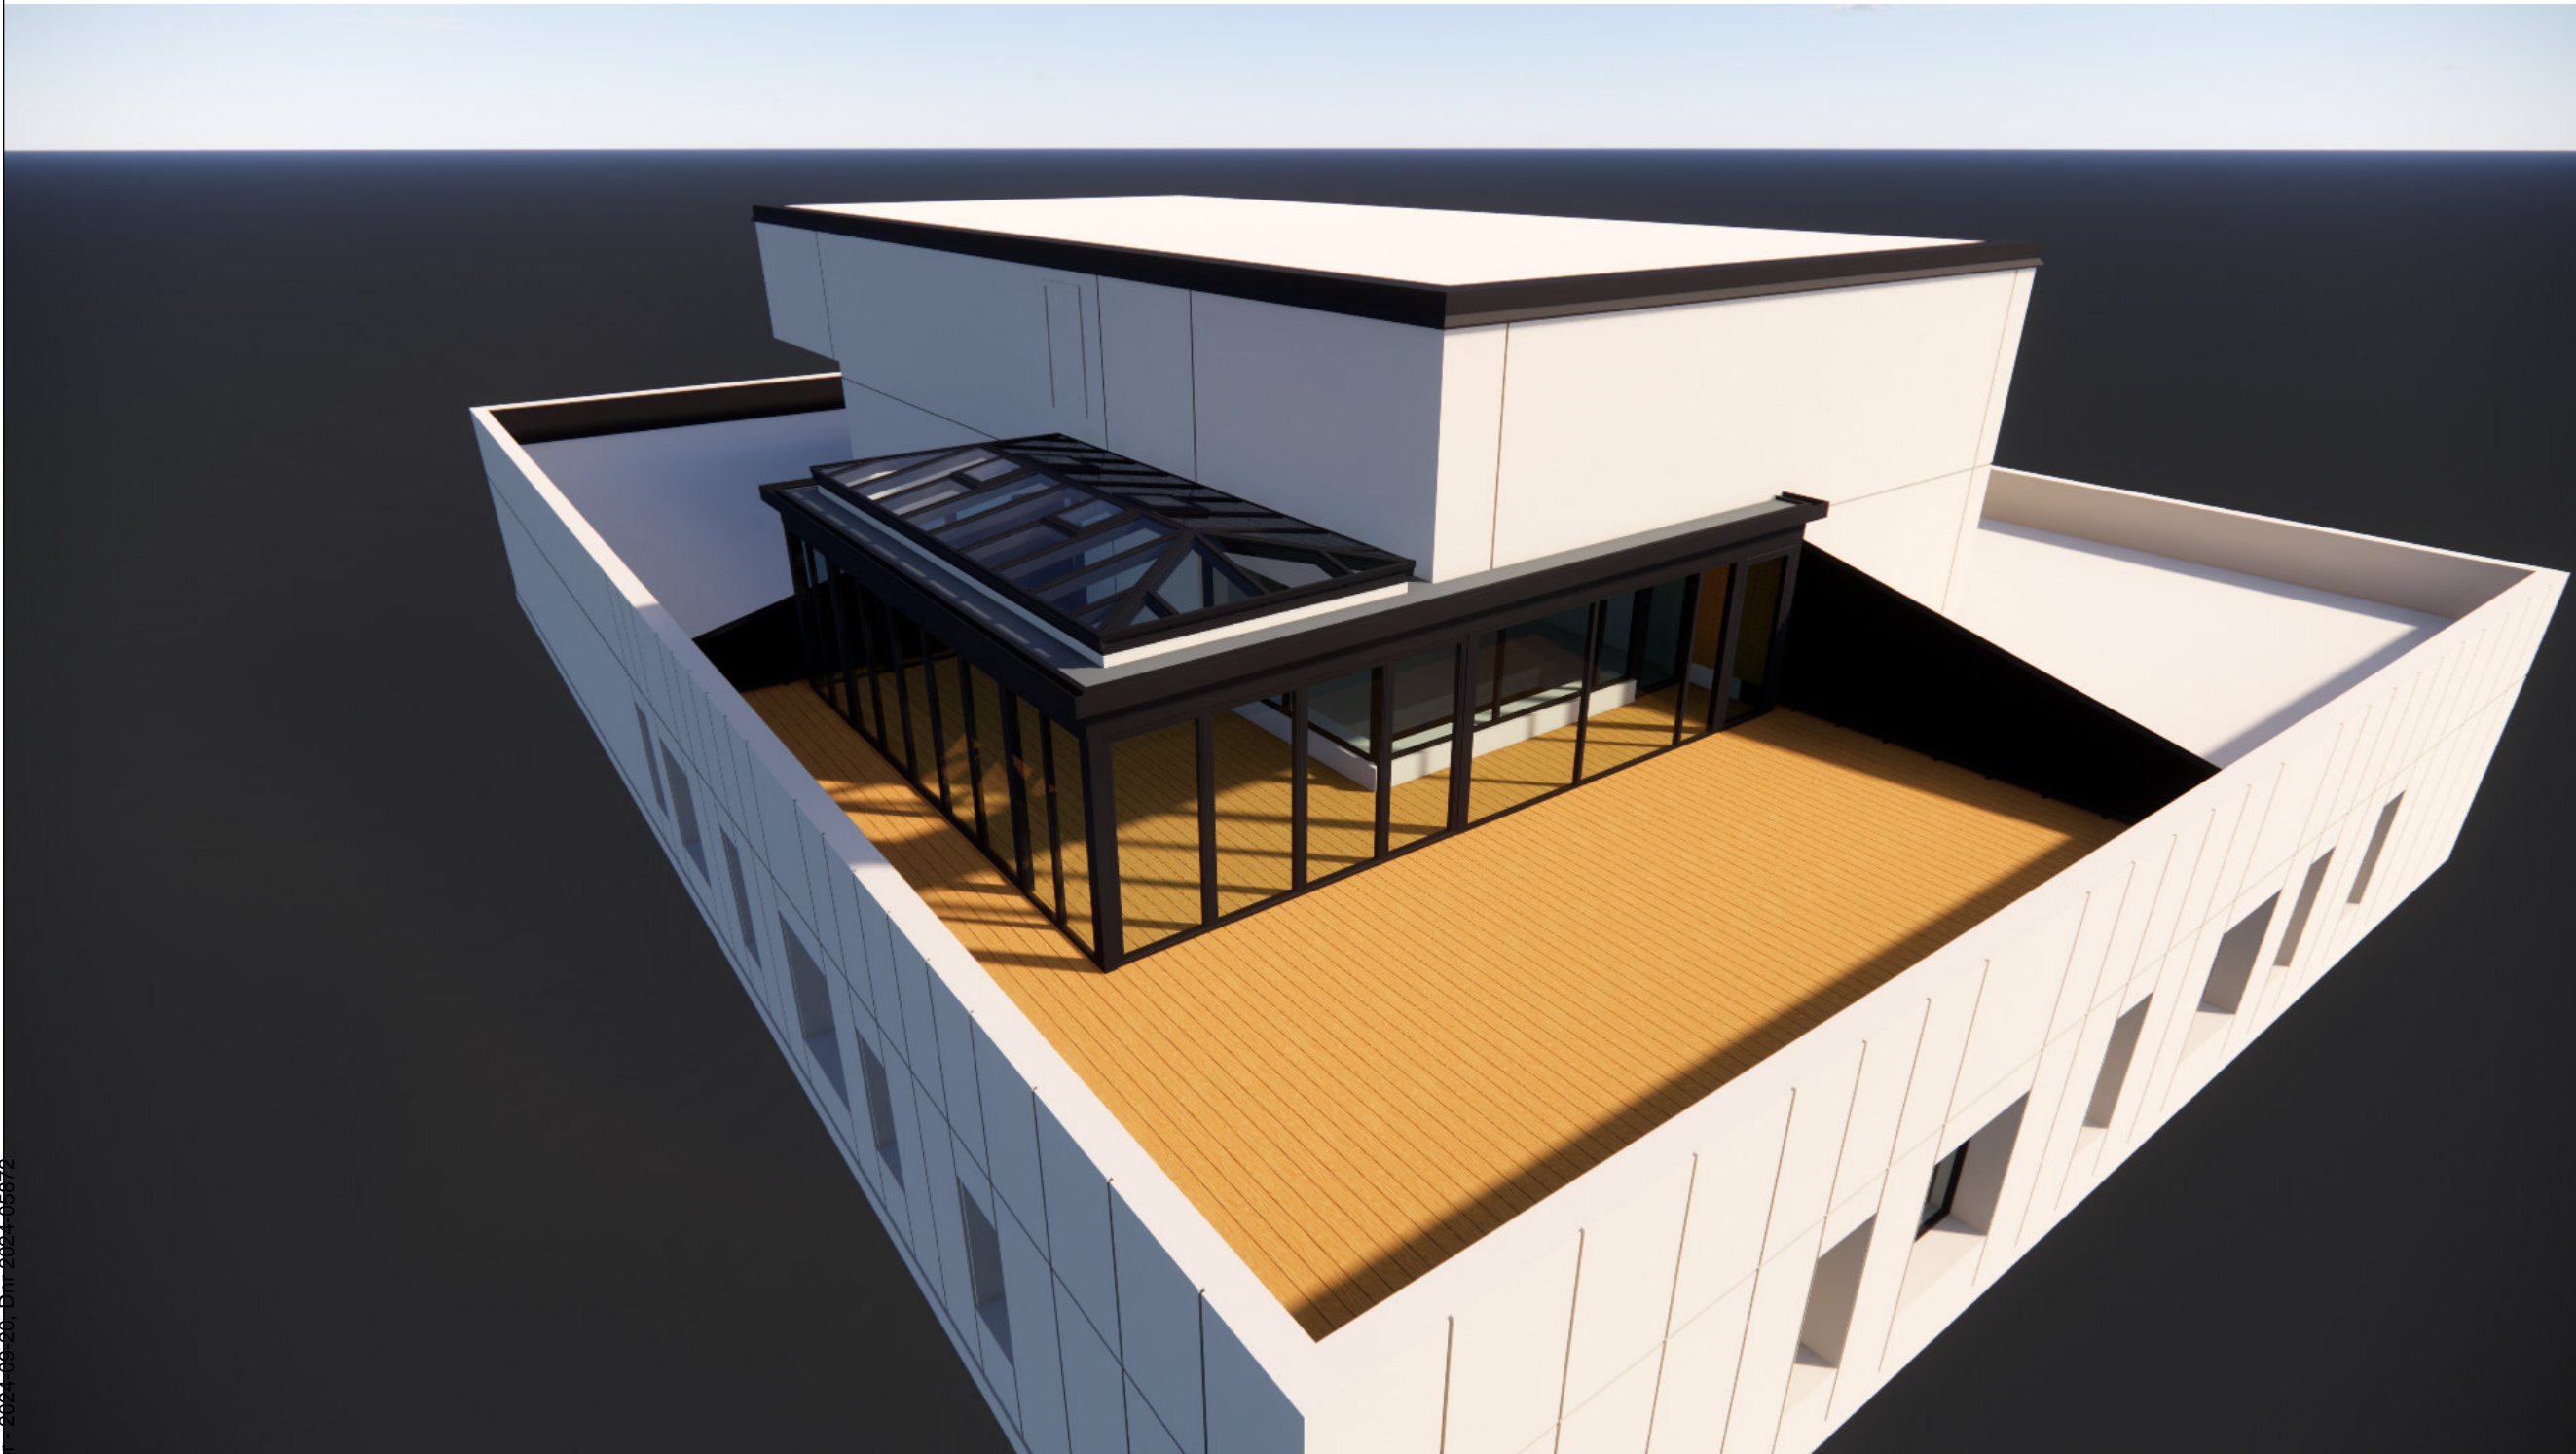

UPPDRAGSNR		RITAD AV	HANDLÄGGARE
FÖRETAG			
DATUM		REV/REL DATUM	
April		11.04.2023 16:55:07	
VANSTA TRÄDGÅRD			
FORMAT	SCALA	RITN NUMMER	
A3 A4		D2.1	



3D View D2

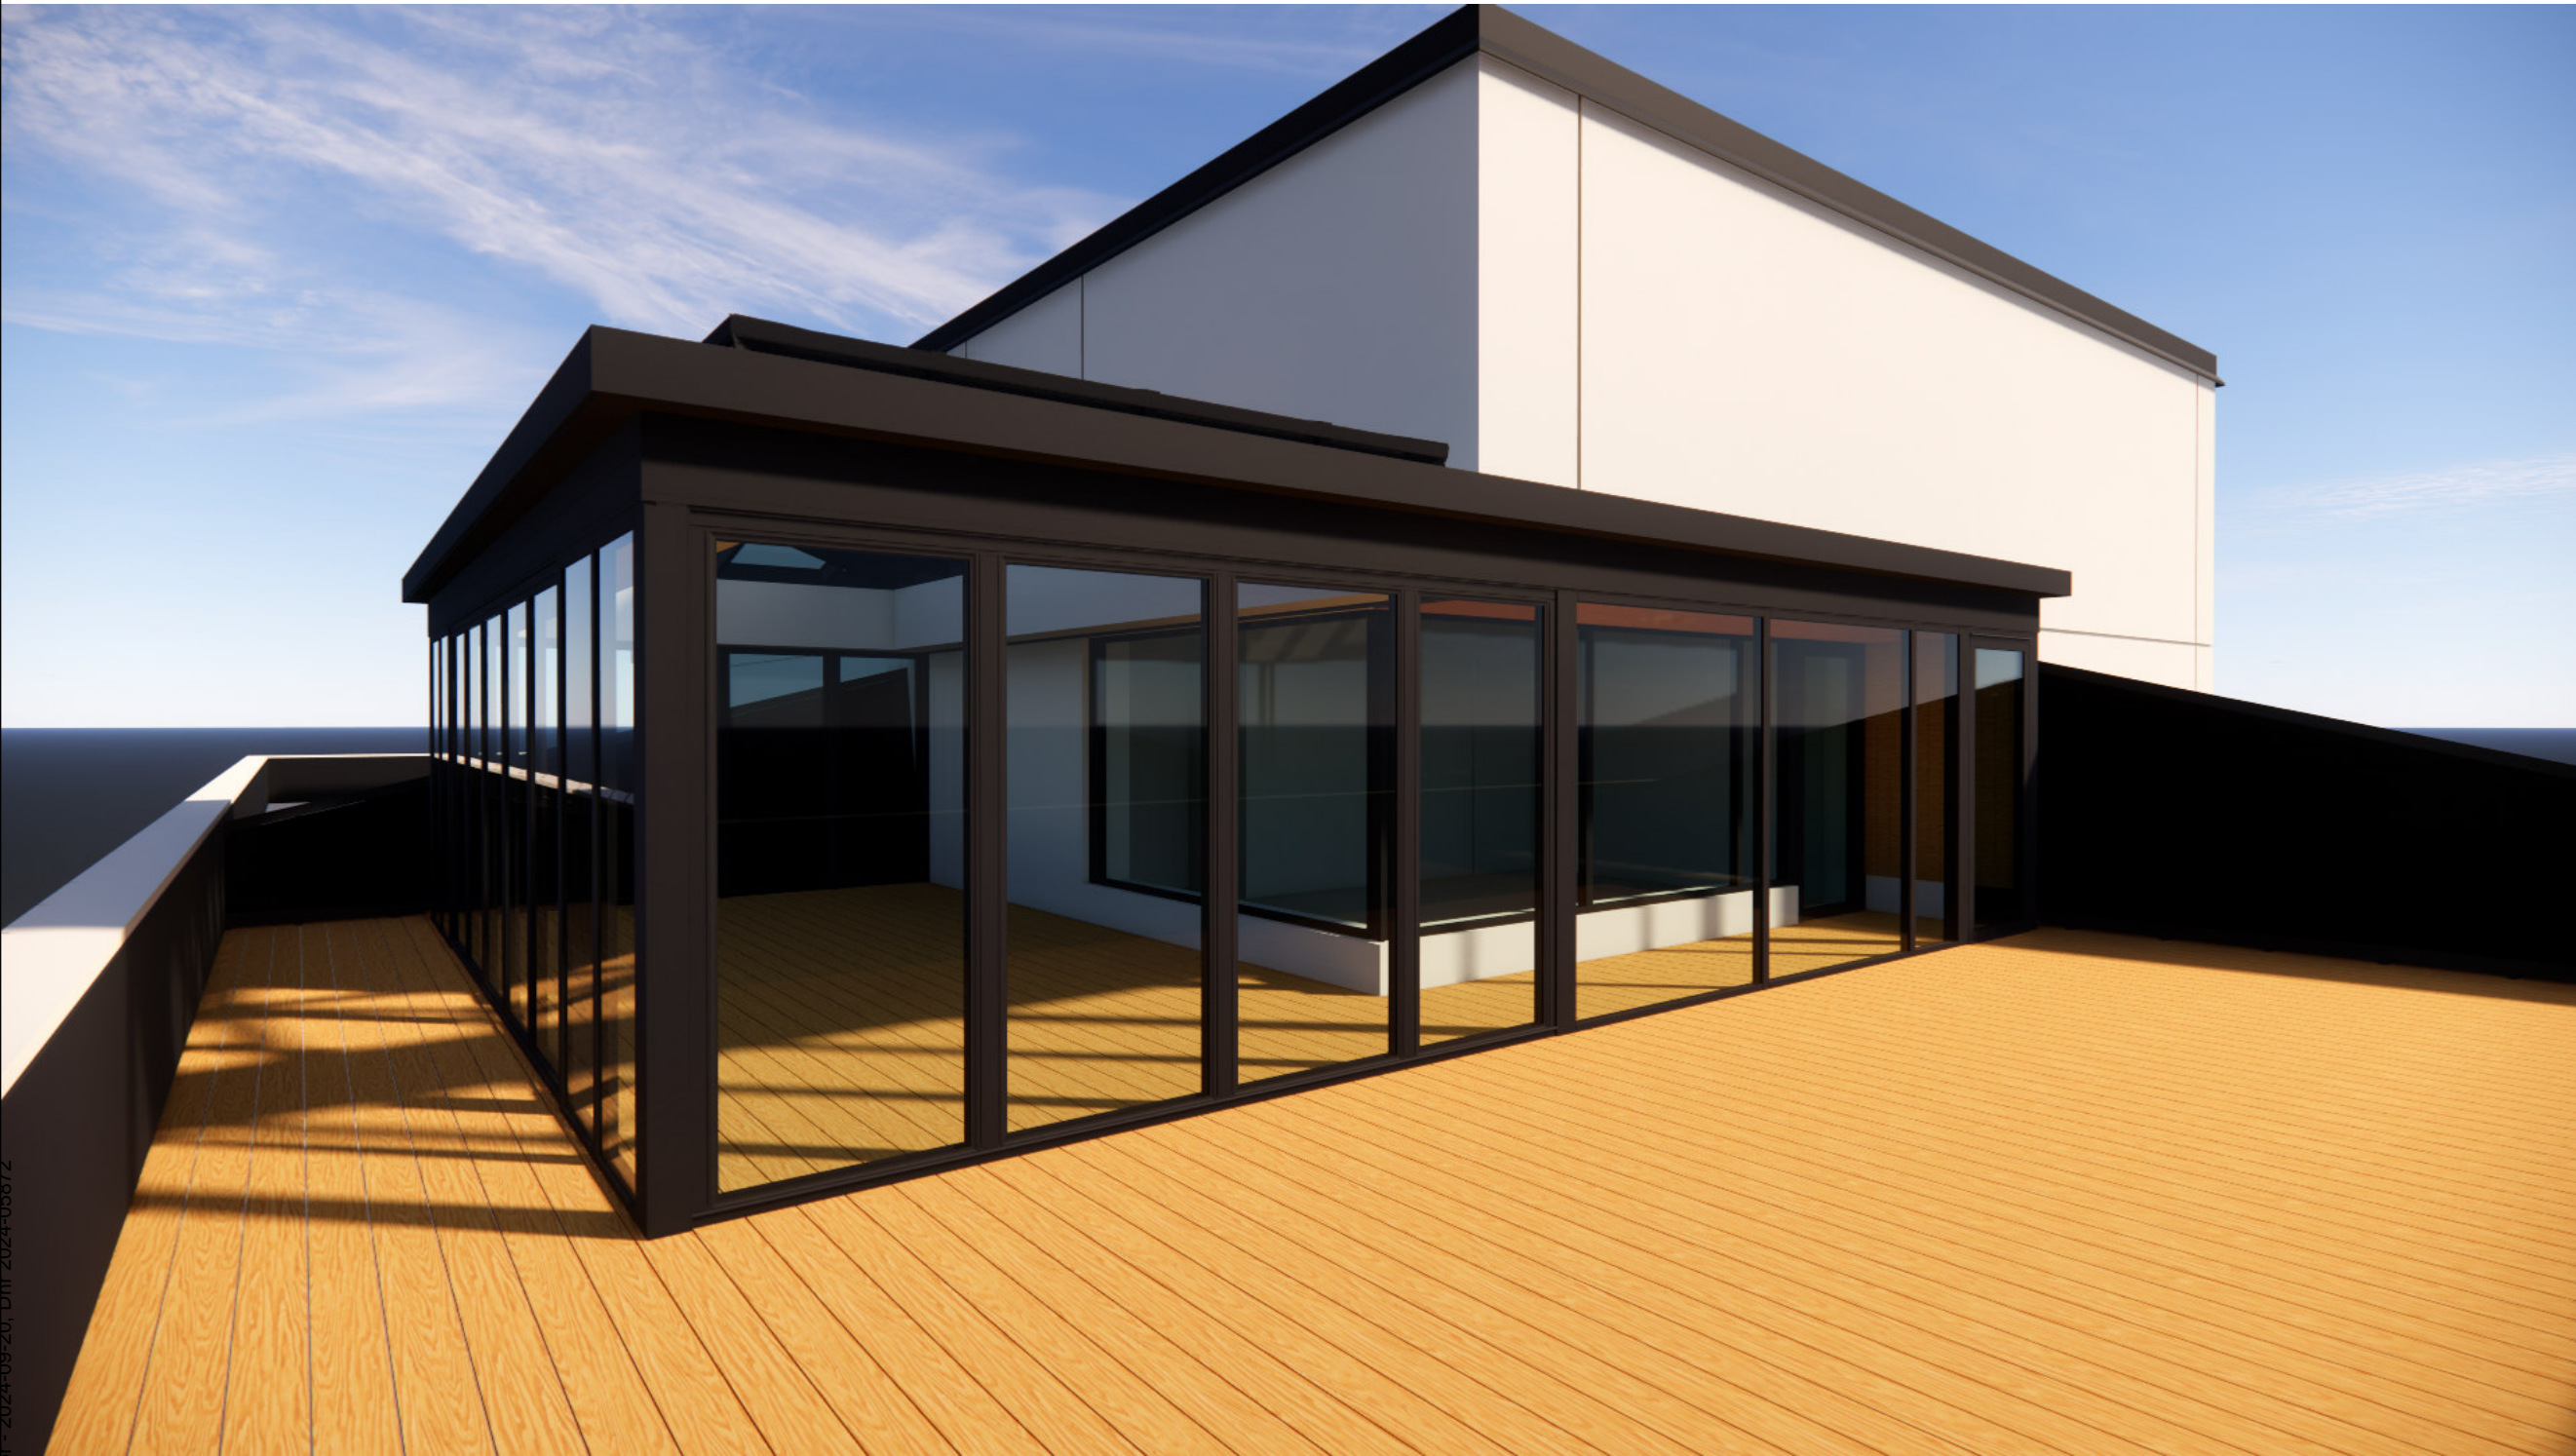

UPPDRAGSNR		RITAD AV	HANDLÄGGARE
FÖRETAG			
DATUM		REV/REL DATUM	
April		11.04.2023 16:55:07	
VANSTA TRÄDGÅRD			
FORMAT	SCALA	RITN NUMMER	
A3 A4		D2.2	



3D View D3



UPPDRAGSNR		RITAD AV		HANDLÄGGARE	
FÖRETAG					
DATUM		REV/REL DATUM			
April		11.04.2023 16:55:07			
VANSTA TRÄDGÅRD					
FORMAT	SCALA	RITN NUMMER			
A3		D2.3			
A4					



3D View D4



UPPDRAGSNR		RITAD AV	HANDLÄGGARE
FÖRETAG			
DATUM		REV/REL DATUM	
April		11.04.2023 16:55:07	
VANSTA TRÄDGÅRD			
FORMAT	SCALA	RITN NUMMER	
A3 A4		D2.4	