



BEFINTLIG FÖNSTER
VIT ALU

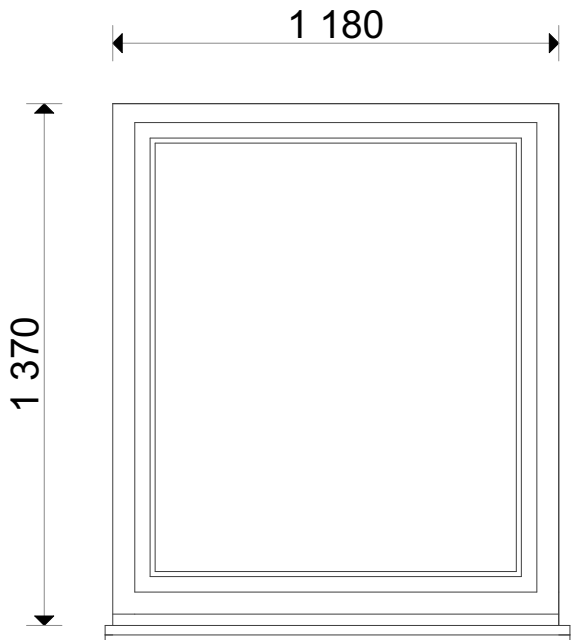


NYTT FÖNSTER - HUS 7-10
ENL. PRODUKTBLAD
VIT ALU - RAL 9010
(LIKT BEF)

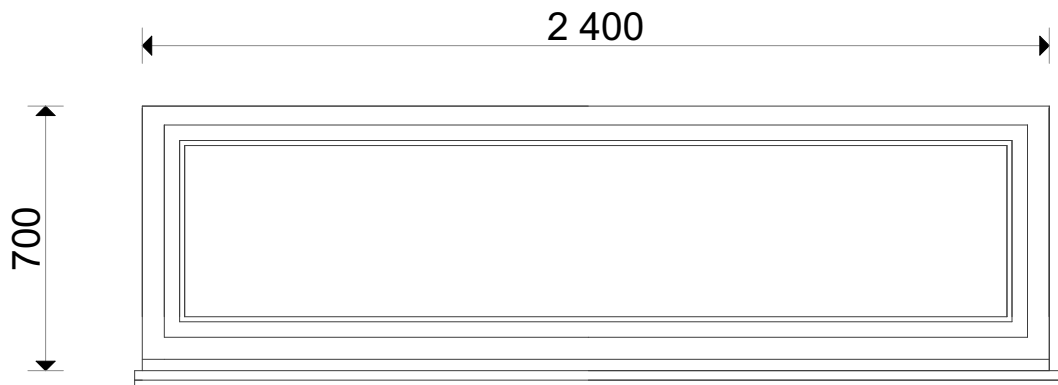

NYTT FÖNSTER - HUS 8
ENL. PRODUKTBLAD
VIT ALU - RAL 9010
(LIKT BEF)

FÖNSTERUPPSTÄLLNING
1:20

SKALA 1:20

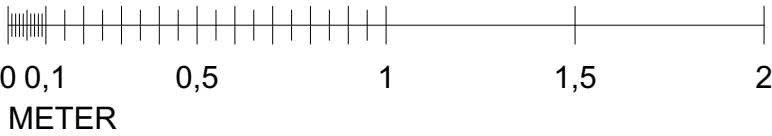

BYGGLOVHANDLING		
<div><div>Wonna I de Jong FASTIGHETER</div></div>		
ÄNDRING AV TVÄTTSTUGA TILL BOSTAD SAMT YTTRE ÄNDRING		
PROJEKT BRANTHOLMSGRÄND	DATUM 2024-09-21	
FASTIGHET KV. BRANTHOLMEN 1	RITAD AV dv	SKALA 1:20 (A3)
INNEHÅLL NYTT FÖNSTER	NUMMER A23	BET