



FÖRKLARINGAR


MÅTT ANGES I MILLIMETER.
PLUSHÖJDER I METER.

- ±29.350 NIVÅ FÖR HORIZONTELL YTA
- SCHAKT ELLER NISCH
- ÖPPNING

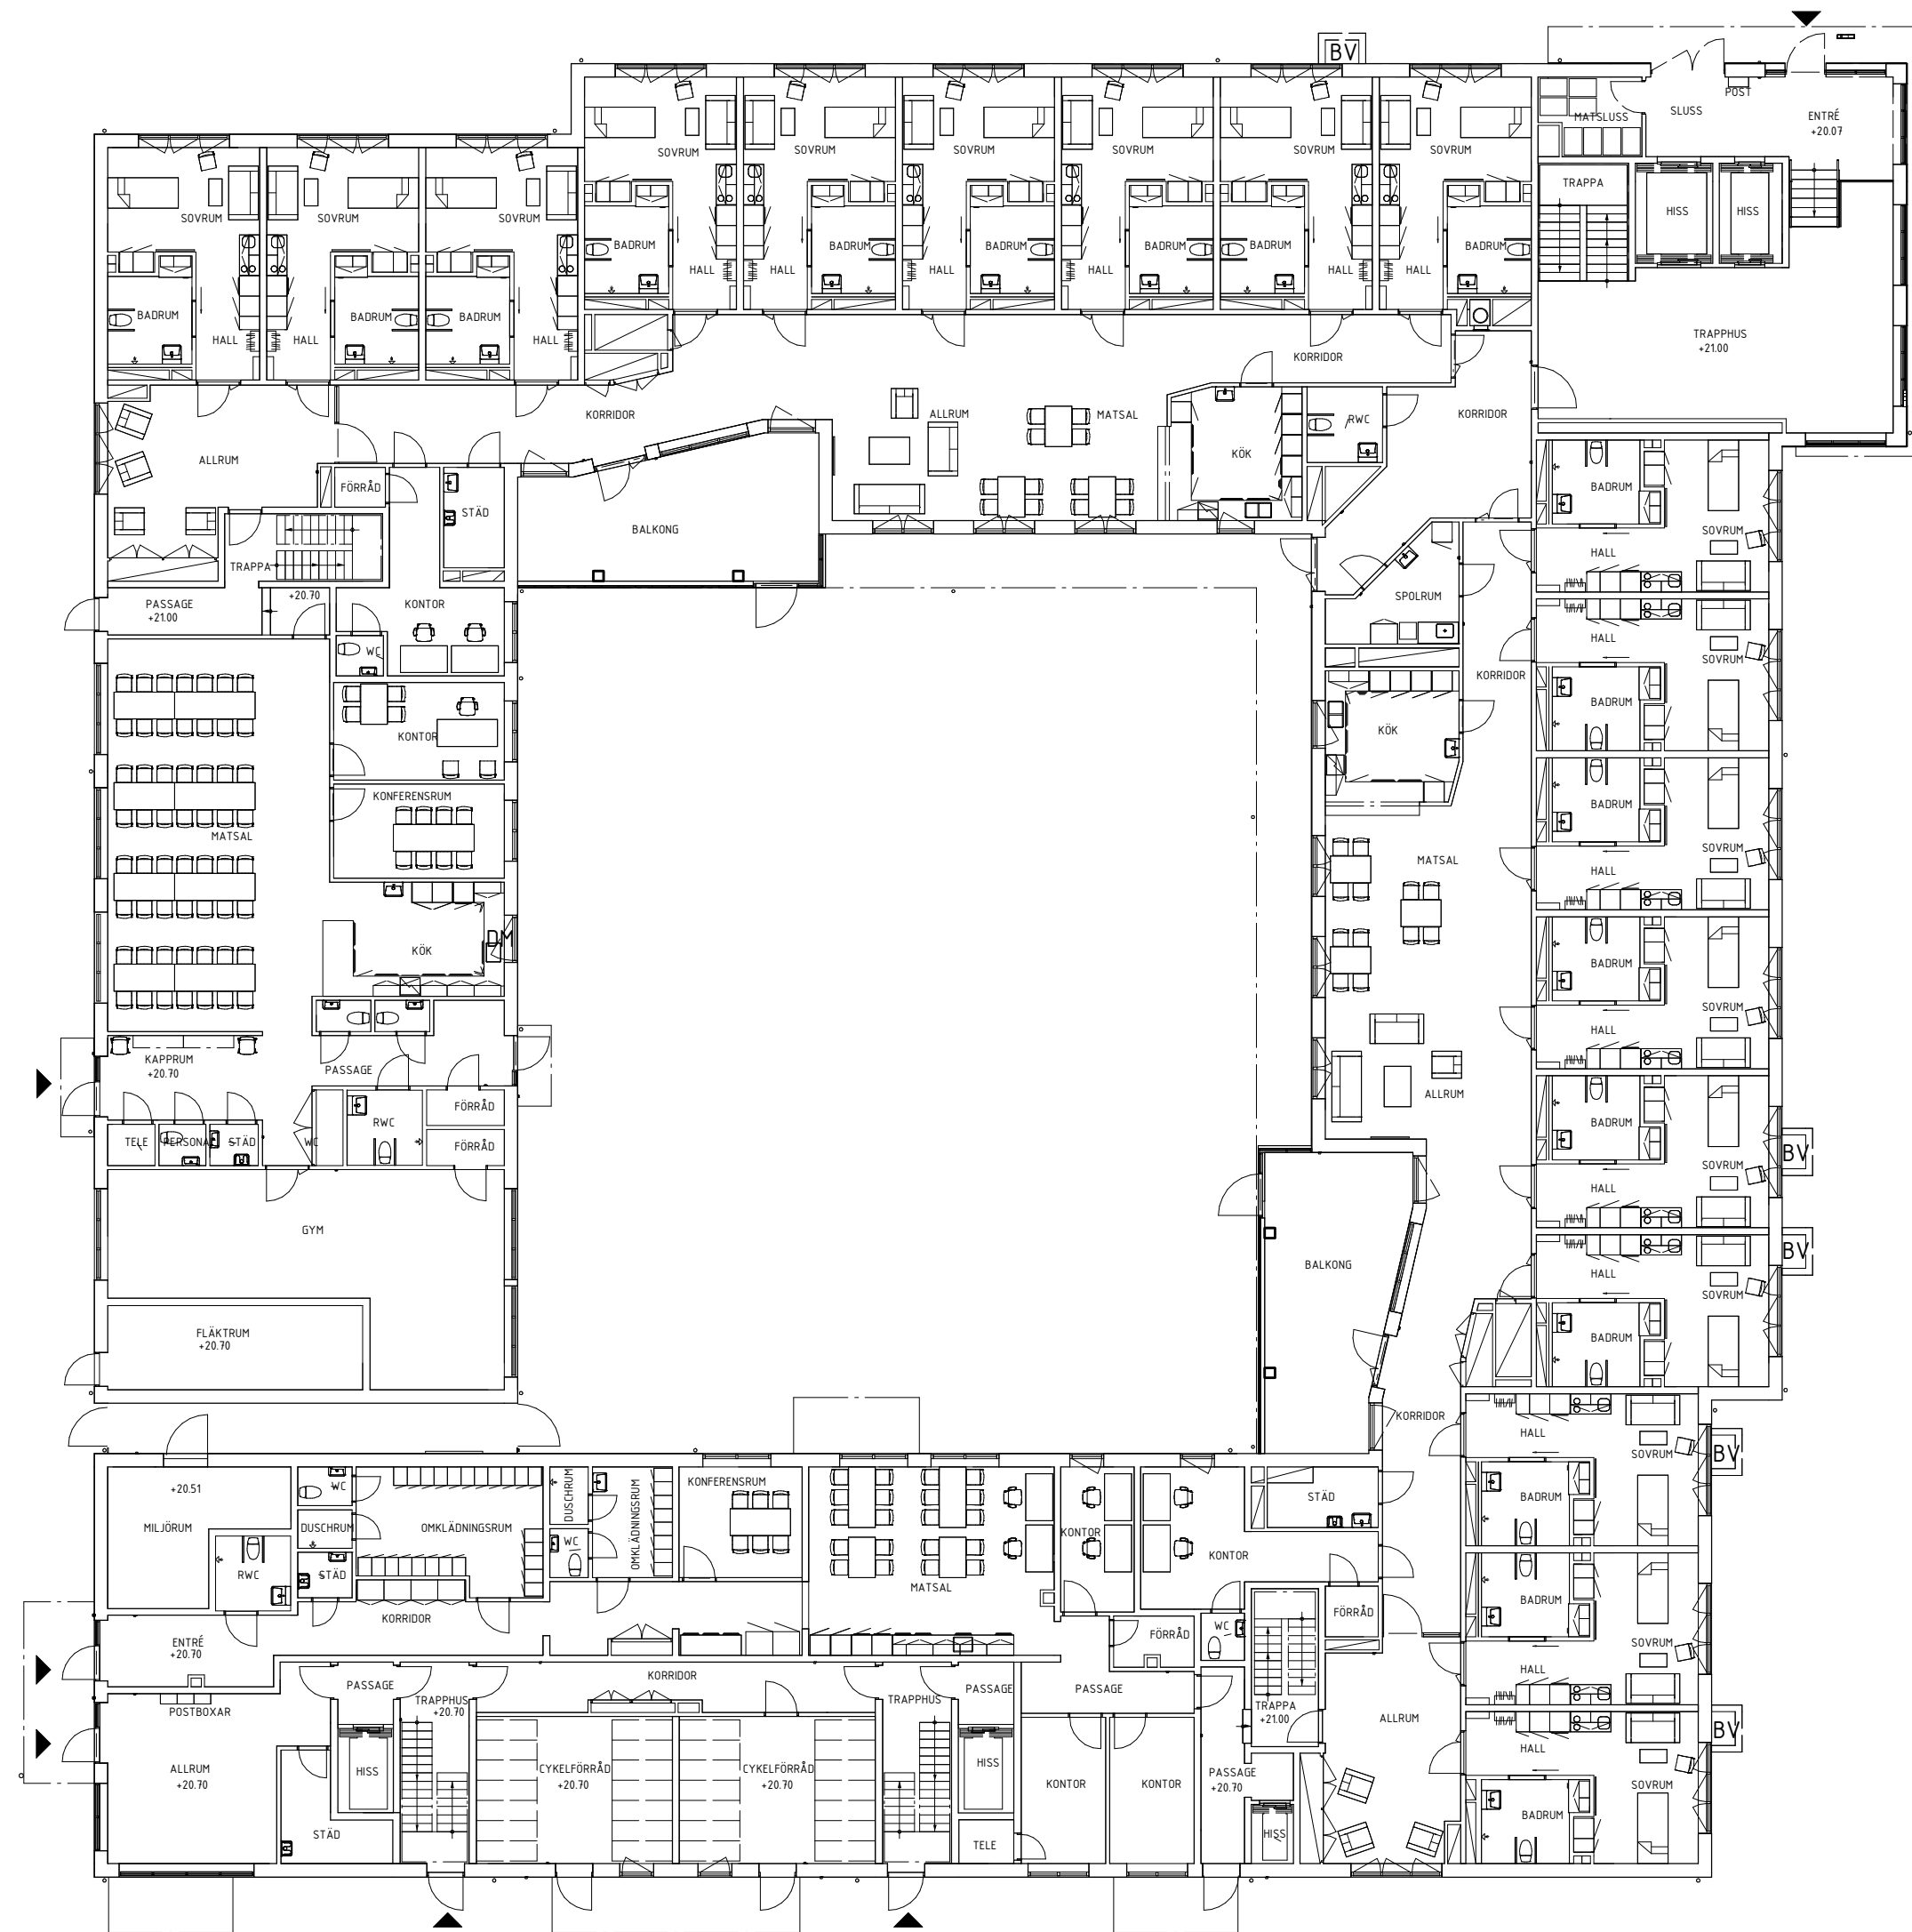

P10 - ENTRÉPLAN
1 : 200 (A1)

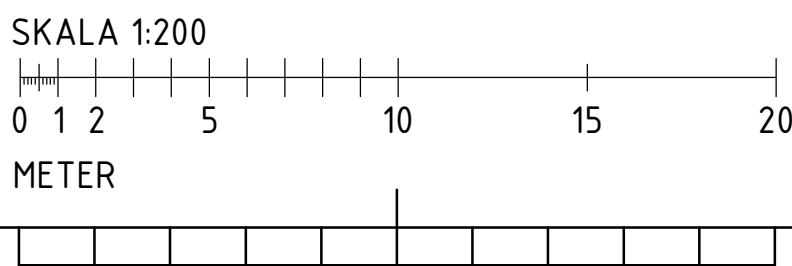

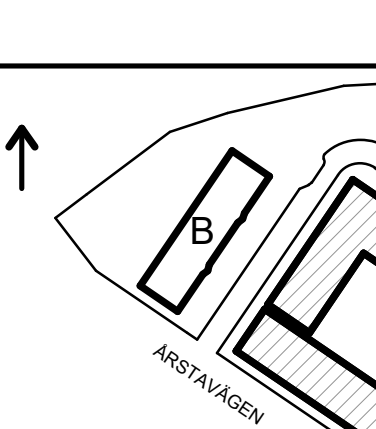BET		ÄNDRINGEN AVSER		DATUM	SIGN
FASTIGHET					
KV. ÅNN 7					
HUS					
A					
ADRESS					
ÅRSTAVÄGEN 112					
120 58 ÅRSTA					
					
BYGGLOVSHANDLING					
NYBYGGNAD					
PLANER					
PLAN 10					
ANSVARIG		HANDLÄGGARE		RITAD AV	
N.LILJEBO		H.SANDKVIST		P.WIKSTÉN	
DATUM		PROJEKTNUMMER		RITINGSNUMMER	
2024-09-06		24014		REV.	
SKALA (A1)		A-40-1-A1003			
1:200					