


FÖRKLARINGAR

MÅTT ANGES I MILLIMETER.
PLUSHÖJDER I METER.

+29.350 NIVÅ FÖR HORIZONTELL YTA


SCHAKT ELLER NISCH

ÖPPNING

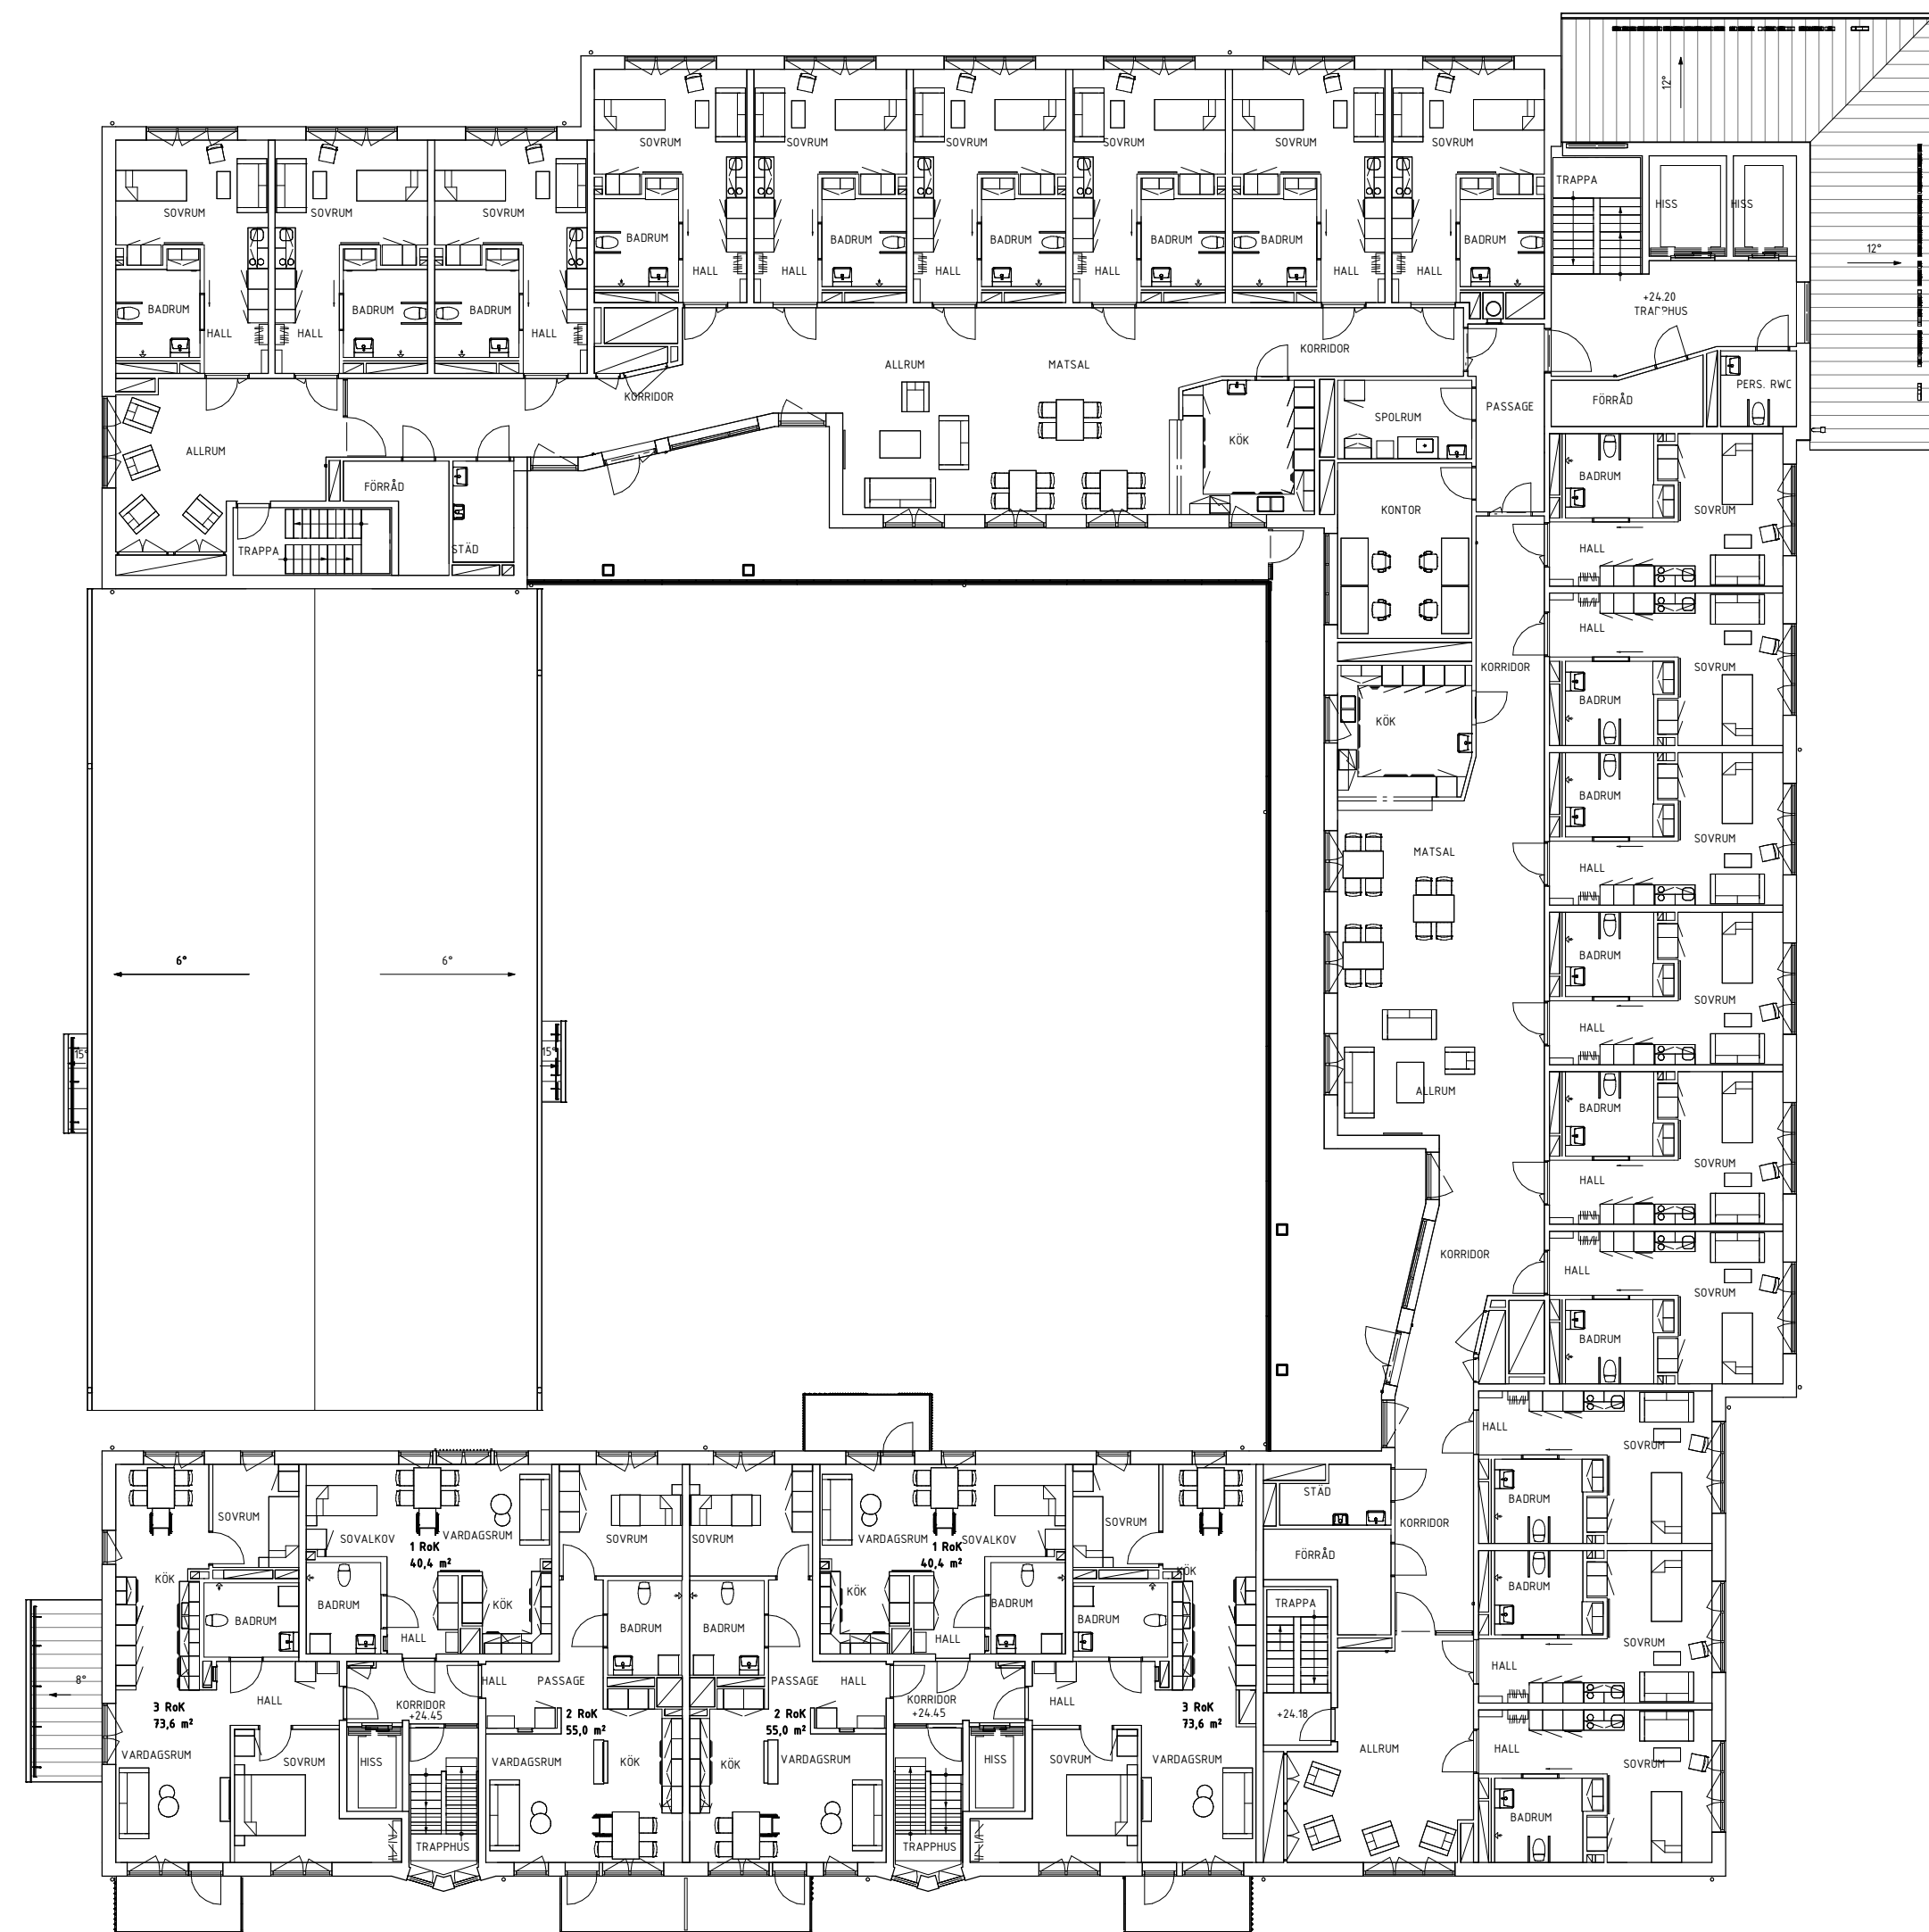

PLAN 11 - NORMALPLAN
1 : 200 (A1)

SKALA 1:200

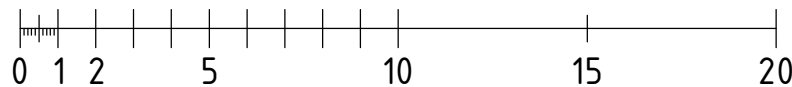

METER

BLT	ÄNDRINGEN AVSER	DATUM	SID
FASTIGHET	KV. ÅNN 7		
HUS	A		
ADRESS	ÅRSTAVÄGEN 112		
	120 58 ÅRSTA		
BYGGLOVSHANDLING			
NYBYGGNAD PLANER			
PLAN 11			
ANSVARIG	HANDLÄGGARE	RITAD AV	
N.LILJEBE	H.SANDKVIST	P.WIKSTÉN	
DATUM	PROJEKTNUMMER	RITINGSNUMMER	
2024-09-06	24014		
SKALA (A1)		REV.	
1:200		A-40-1-A1103	