


FÖRKLARINGAR


MÅTT ANGES I MILLIMETER.
PLUSHÖJDER I METER.

- ±29.350

NIVÅ FÖR HORIZONTELL YTA
- SCHAKT ELLER NISCH
- ÖPPNING

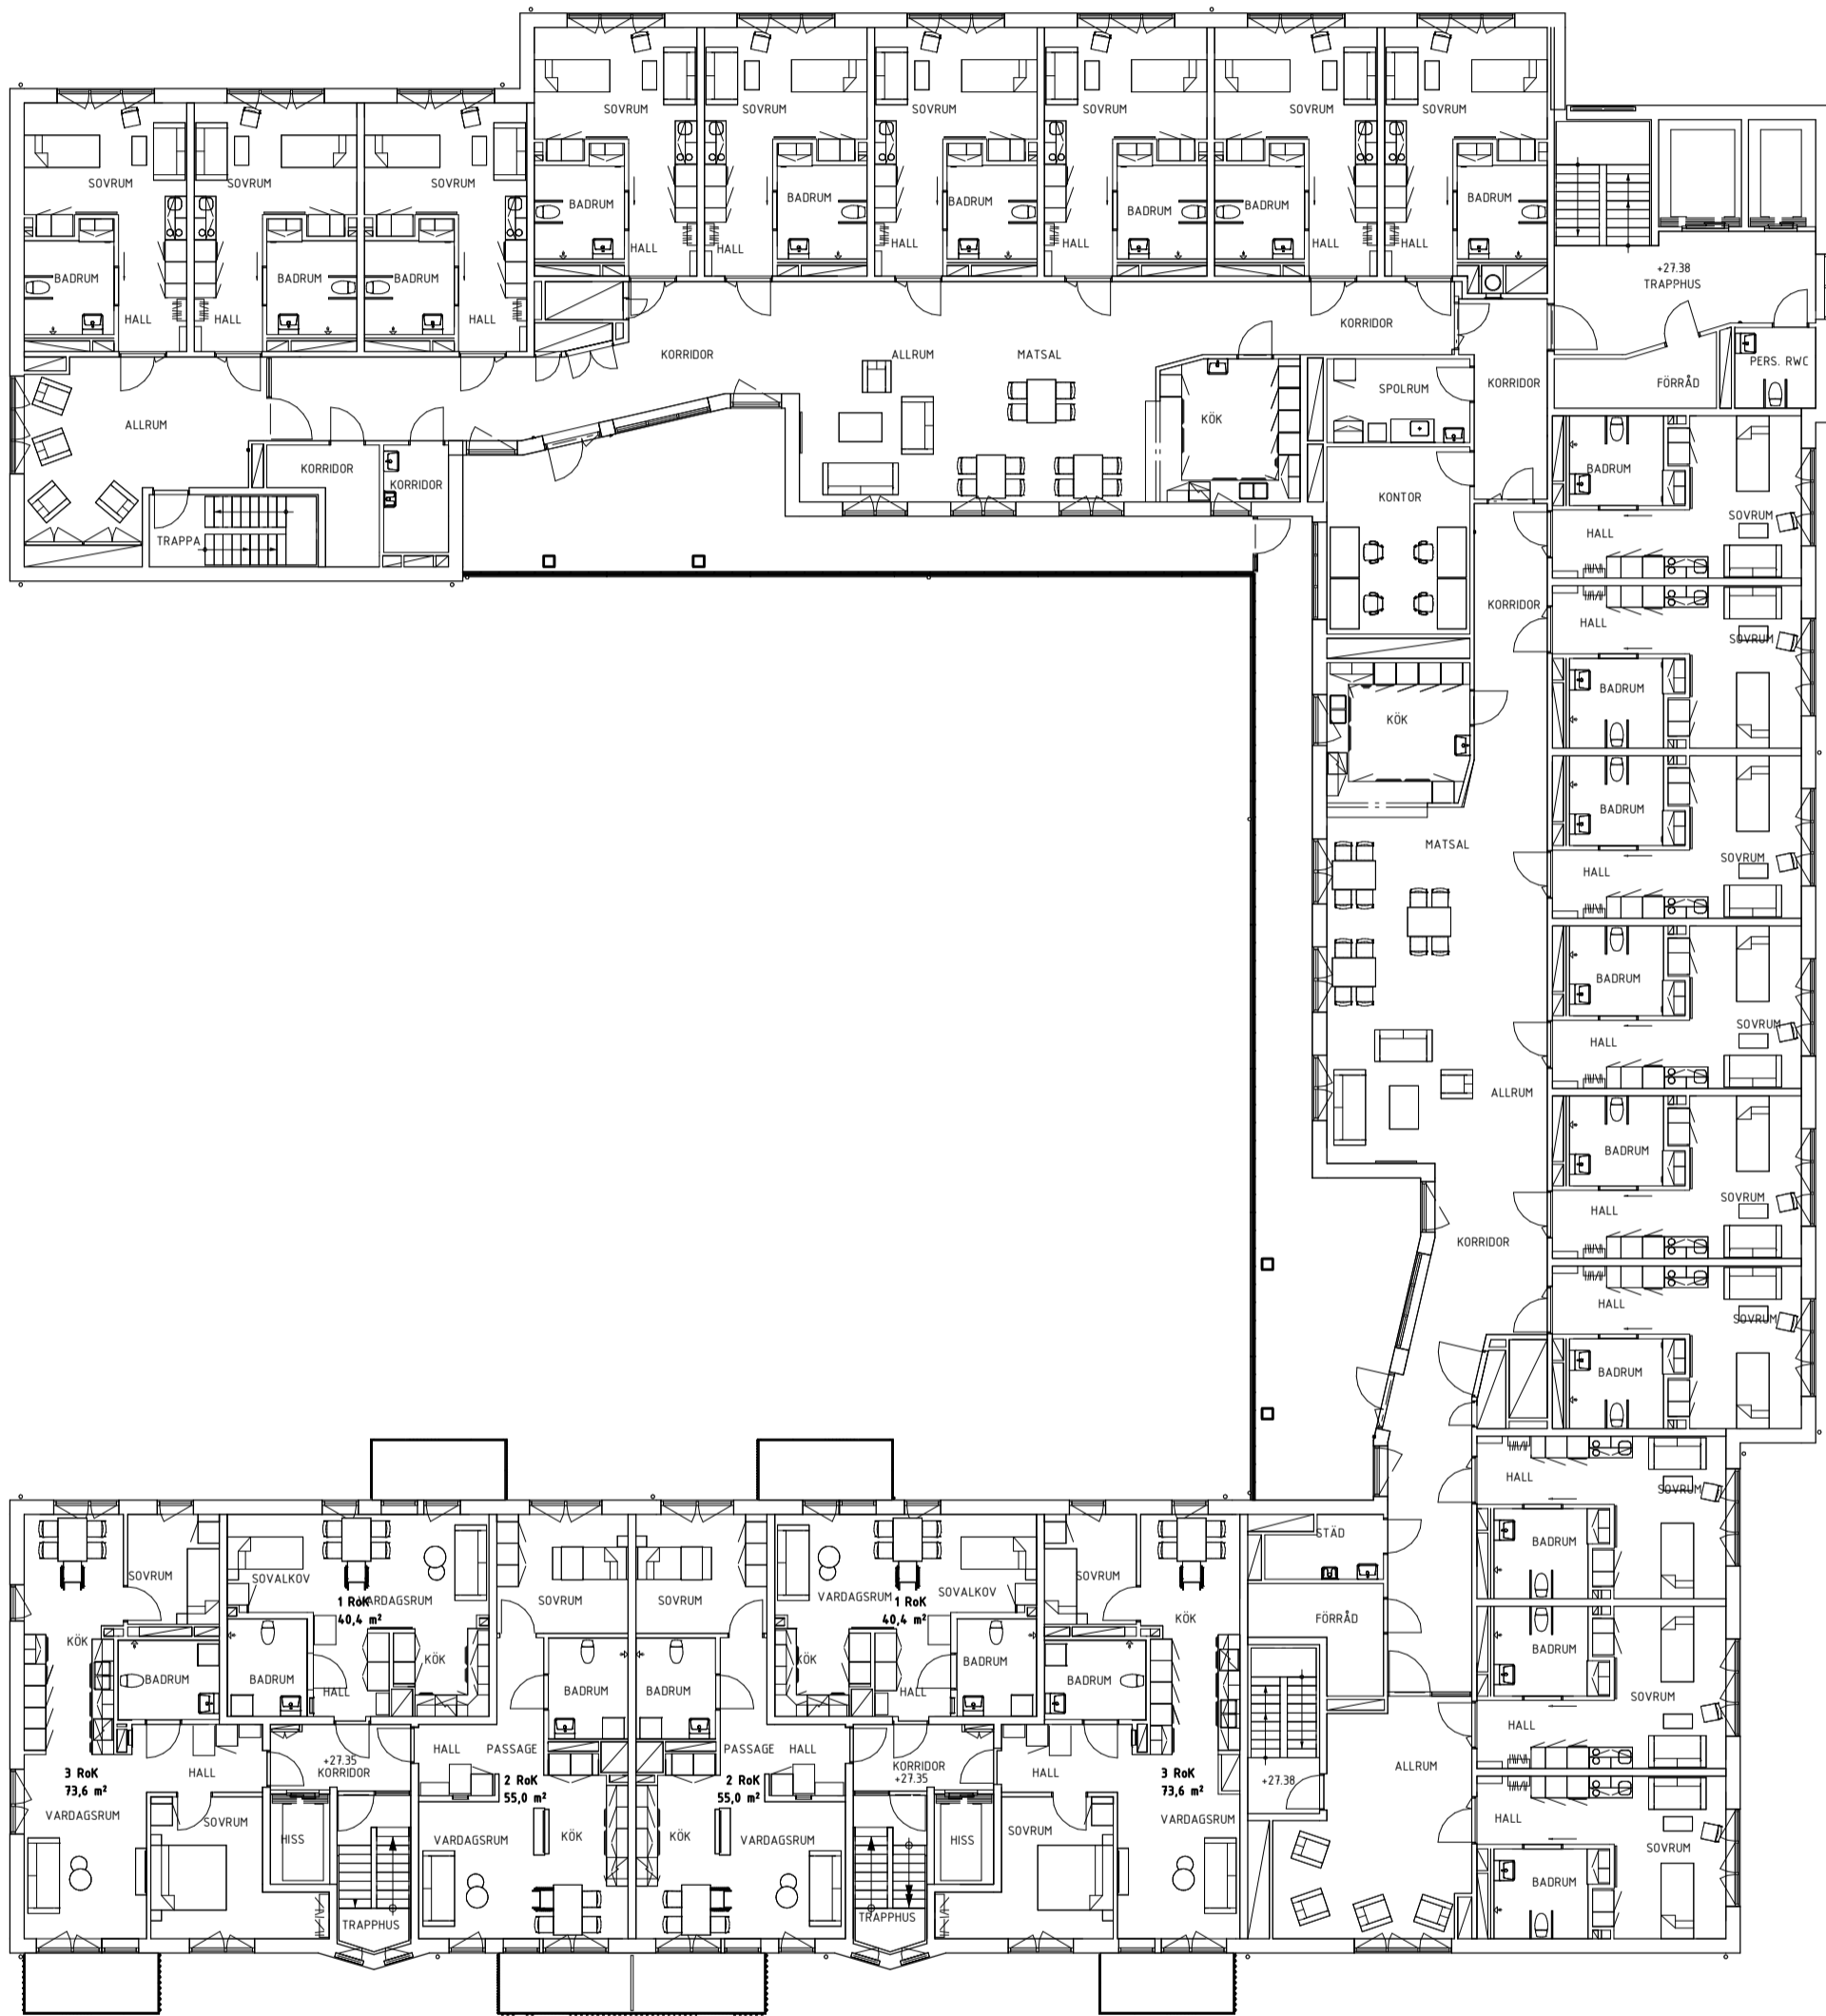

PLAN 12 - NORMALPLAN
1 : 200 (A1)

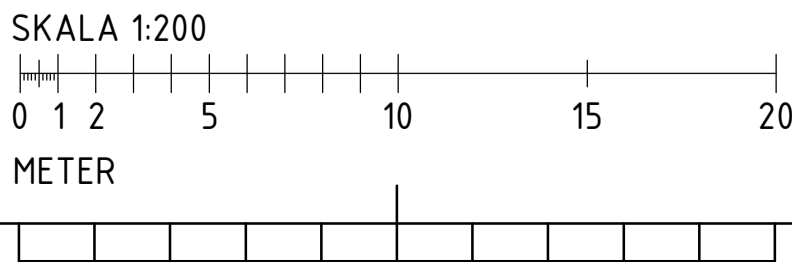

BYTT	ÄNDRINGEN AVSER	DATUM	SIDN
FASTIGHET KV. ÄNN 7			
HUS A			
ADRESS ÅRSTAVÄGEN 112 120 58 ÅRSTA			
BYGGLOVSHANDLING			
NYBYGGNAD PLANER			
PLAN 12			
ANSVARIG N.LILJEBO	HANDLÄGGARE H.SANDKVIST	RITAD AV P.WIKSTÉN	
DATUM 2024-09-06	PROJEKTNUMMER 24014	REV.	
SKALA (A1) 1:200	RITINGSNUMMER A-40-1-A1203		