


FÖRKLARINGAR


MÅTT ANGES I MILLIMETER.  
PLUSHÖJDER I METER.

- ±29.350

NIVÅ FÖR HORIZONTELL YTA
- SCHAKT ELLER NISCH
- ÖPPNING

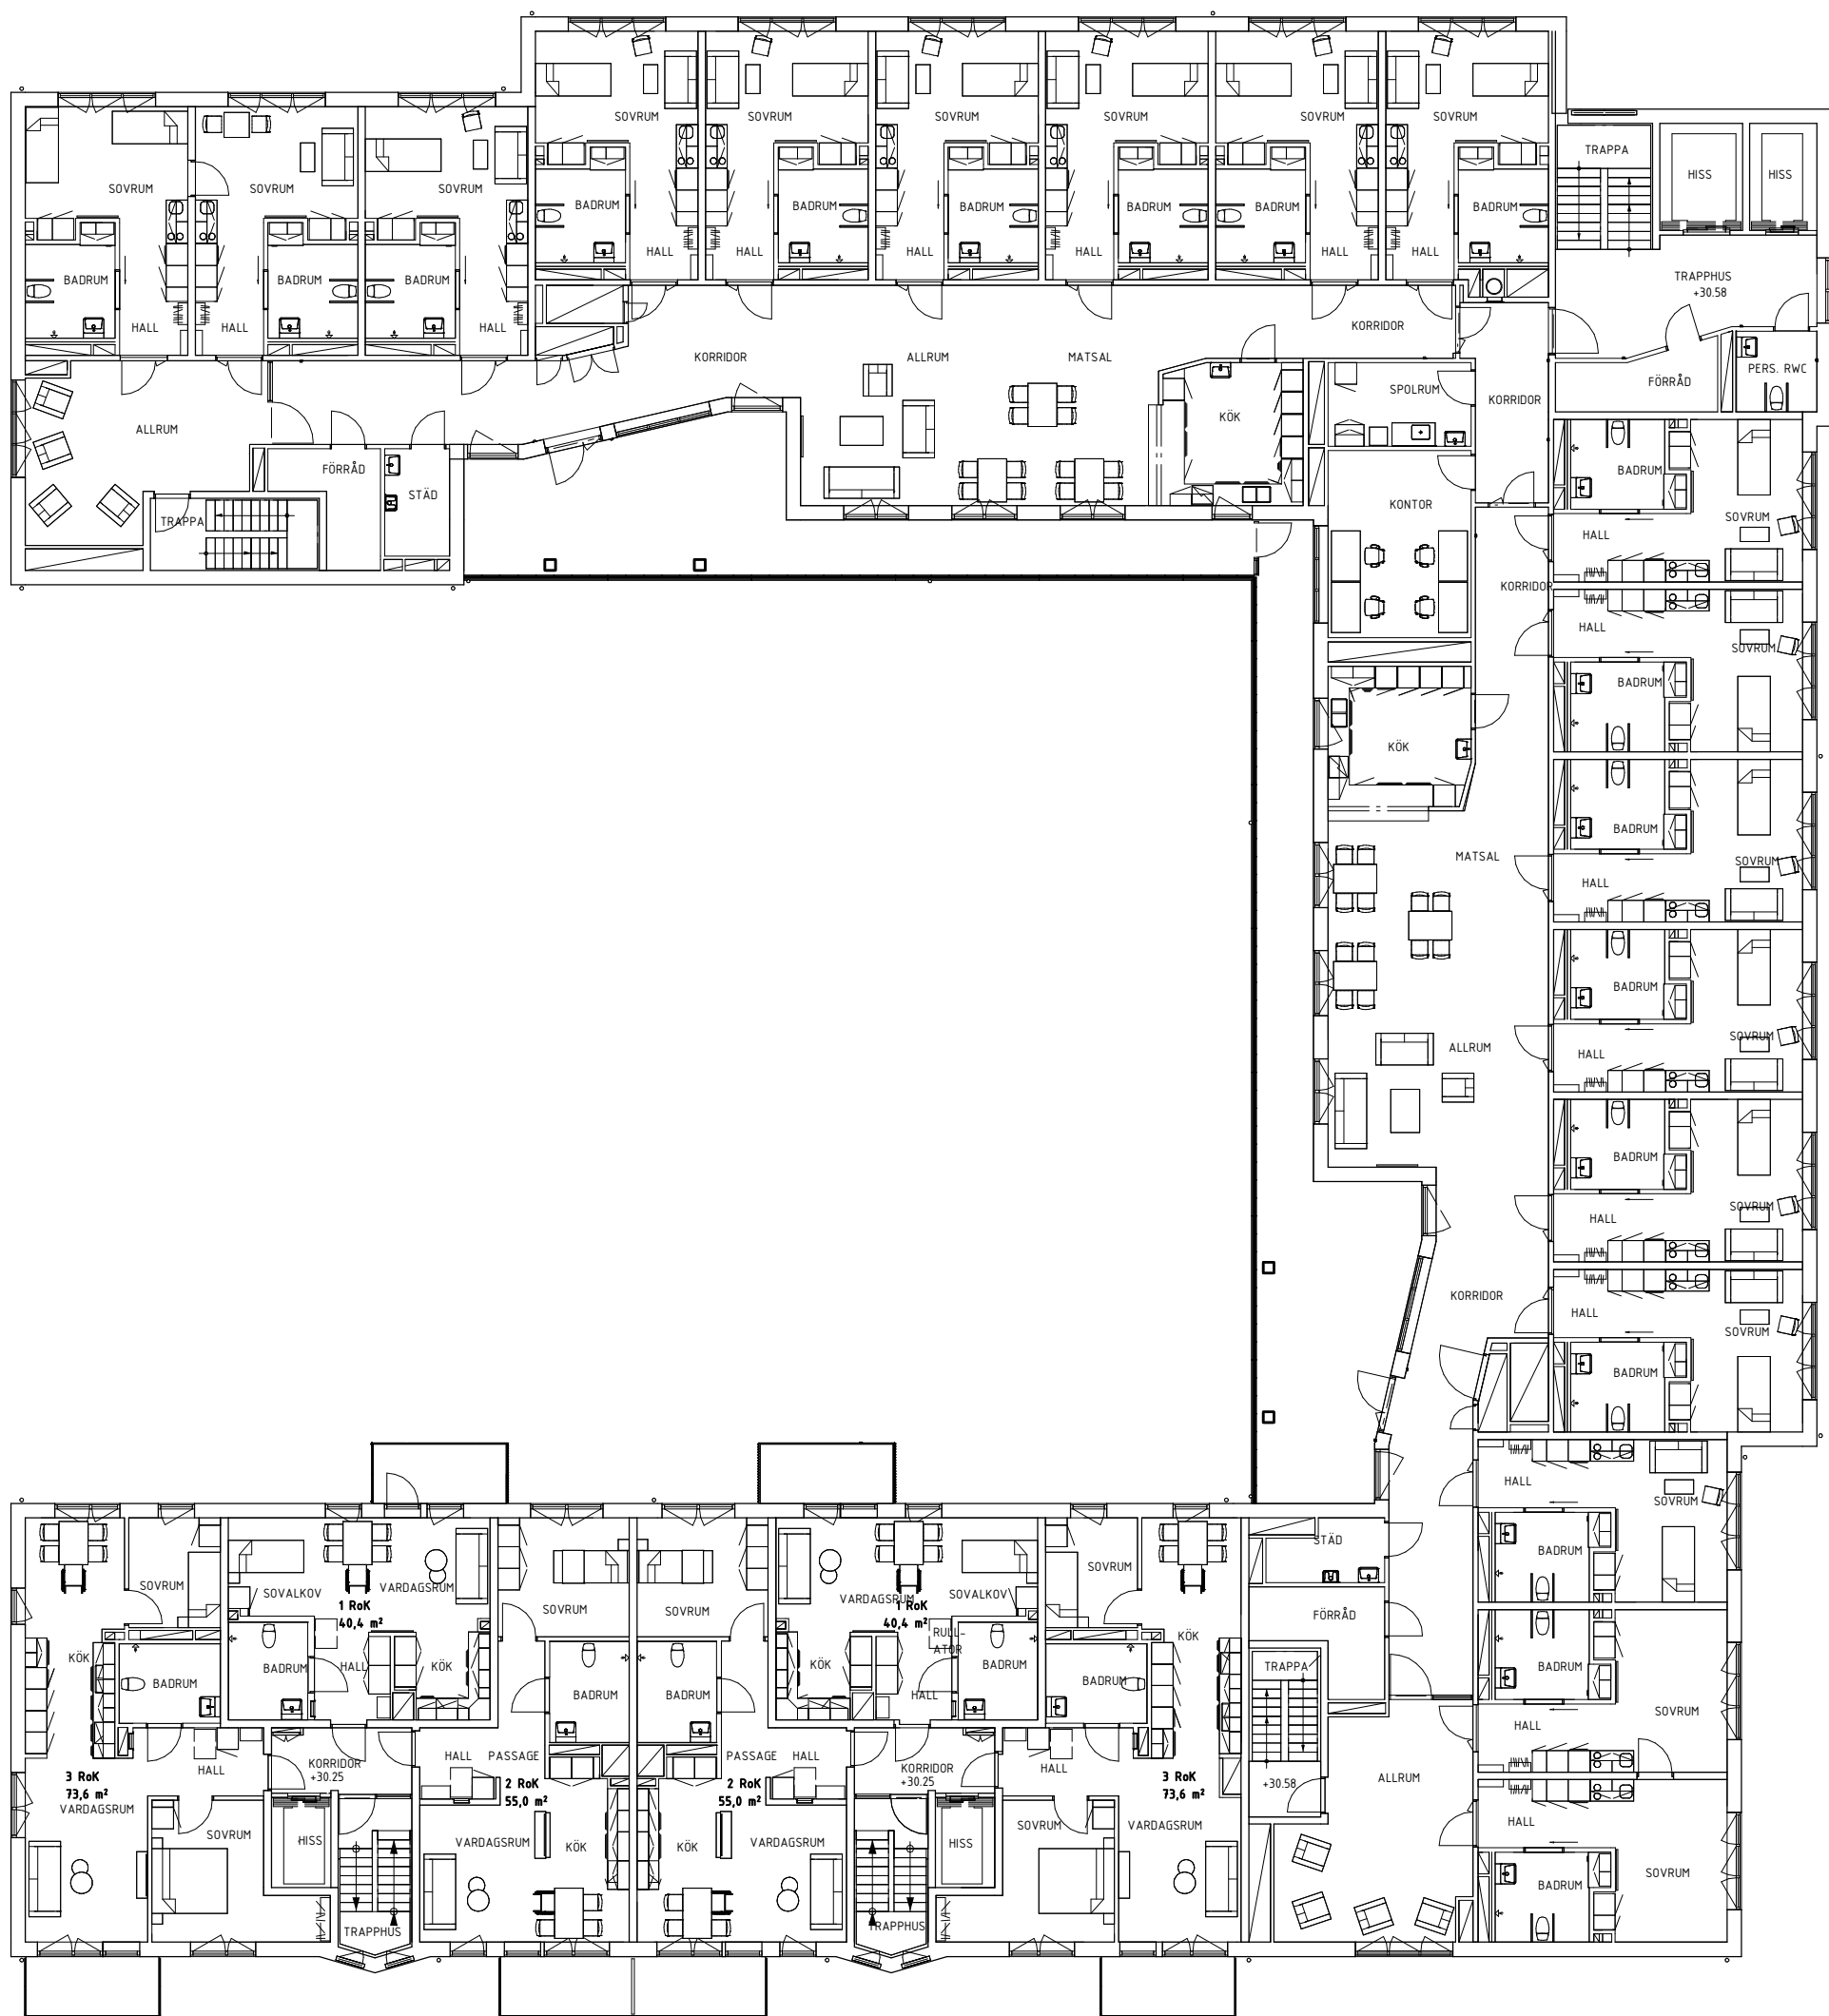

PLAN 13 - NORMALPLAN  
1 : 200 (A1)

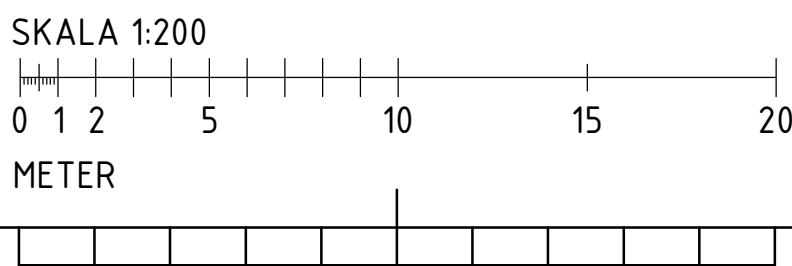

BYTT		ÄNDRINGEN AVSER	DATUM	SID
FASTIGHET				
KV. ÅNN 7				
HUS				
A				
ADRESS				
ÅRSTAVÄGEN 112				
120 58 ÅRSTA				
BYGGLOVSHANDLING				
NYBYGGNAD				
PLANER				
PLAN 13				
ANSVARIG	HANDLÄGGARE	RITAD AV		
N.LILJEBO	H.SANDKVIST	P.WIKSTÉN		
DATUM	PROJEKTNUMMER	RITINGSNUMMER		
2024-09-06	24014			
SKALA (A1)		REV.		
1:200		A-40-1-A1303		