


FÖRKLARINGAR


MÅTT ANGES I MILLIMETER.
PLUSHÖJDER I METER.

- ±29.350

NIVÅ FÖR HORIZONTELL YTA
- SCHAKT ELLER NISCH
- ÖPPNING

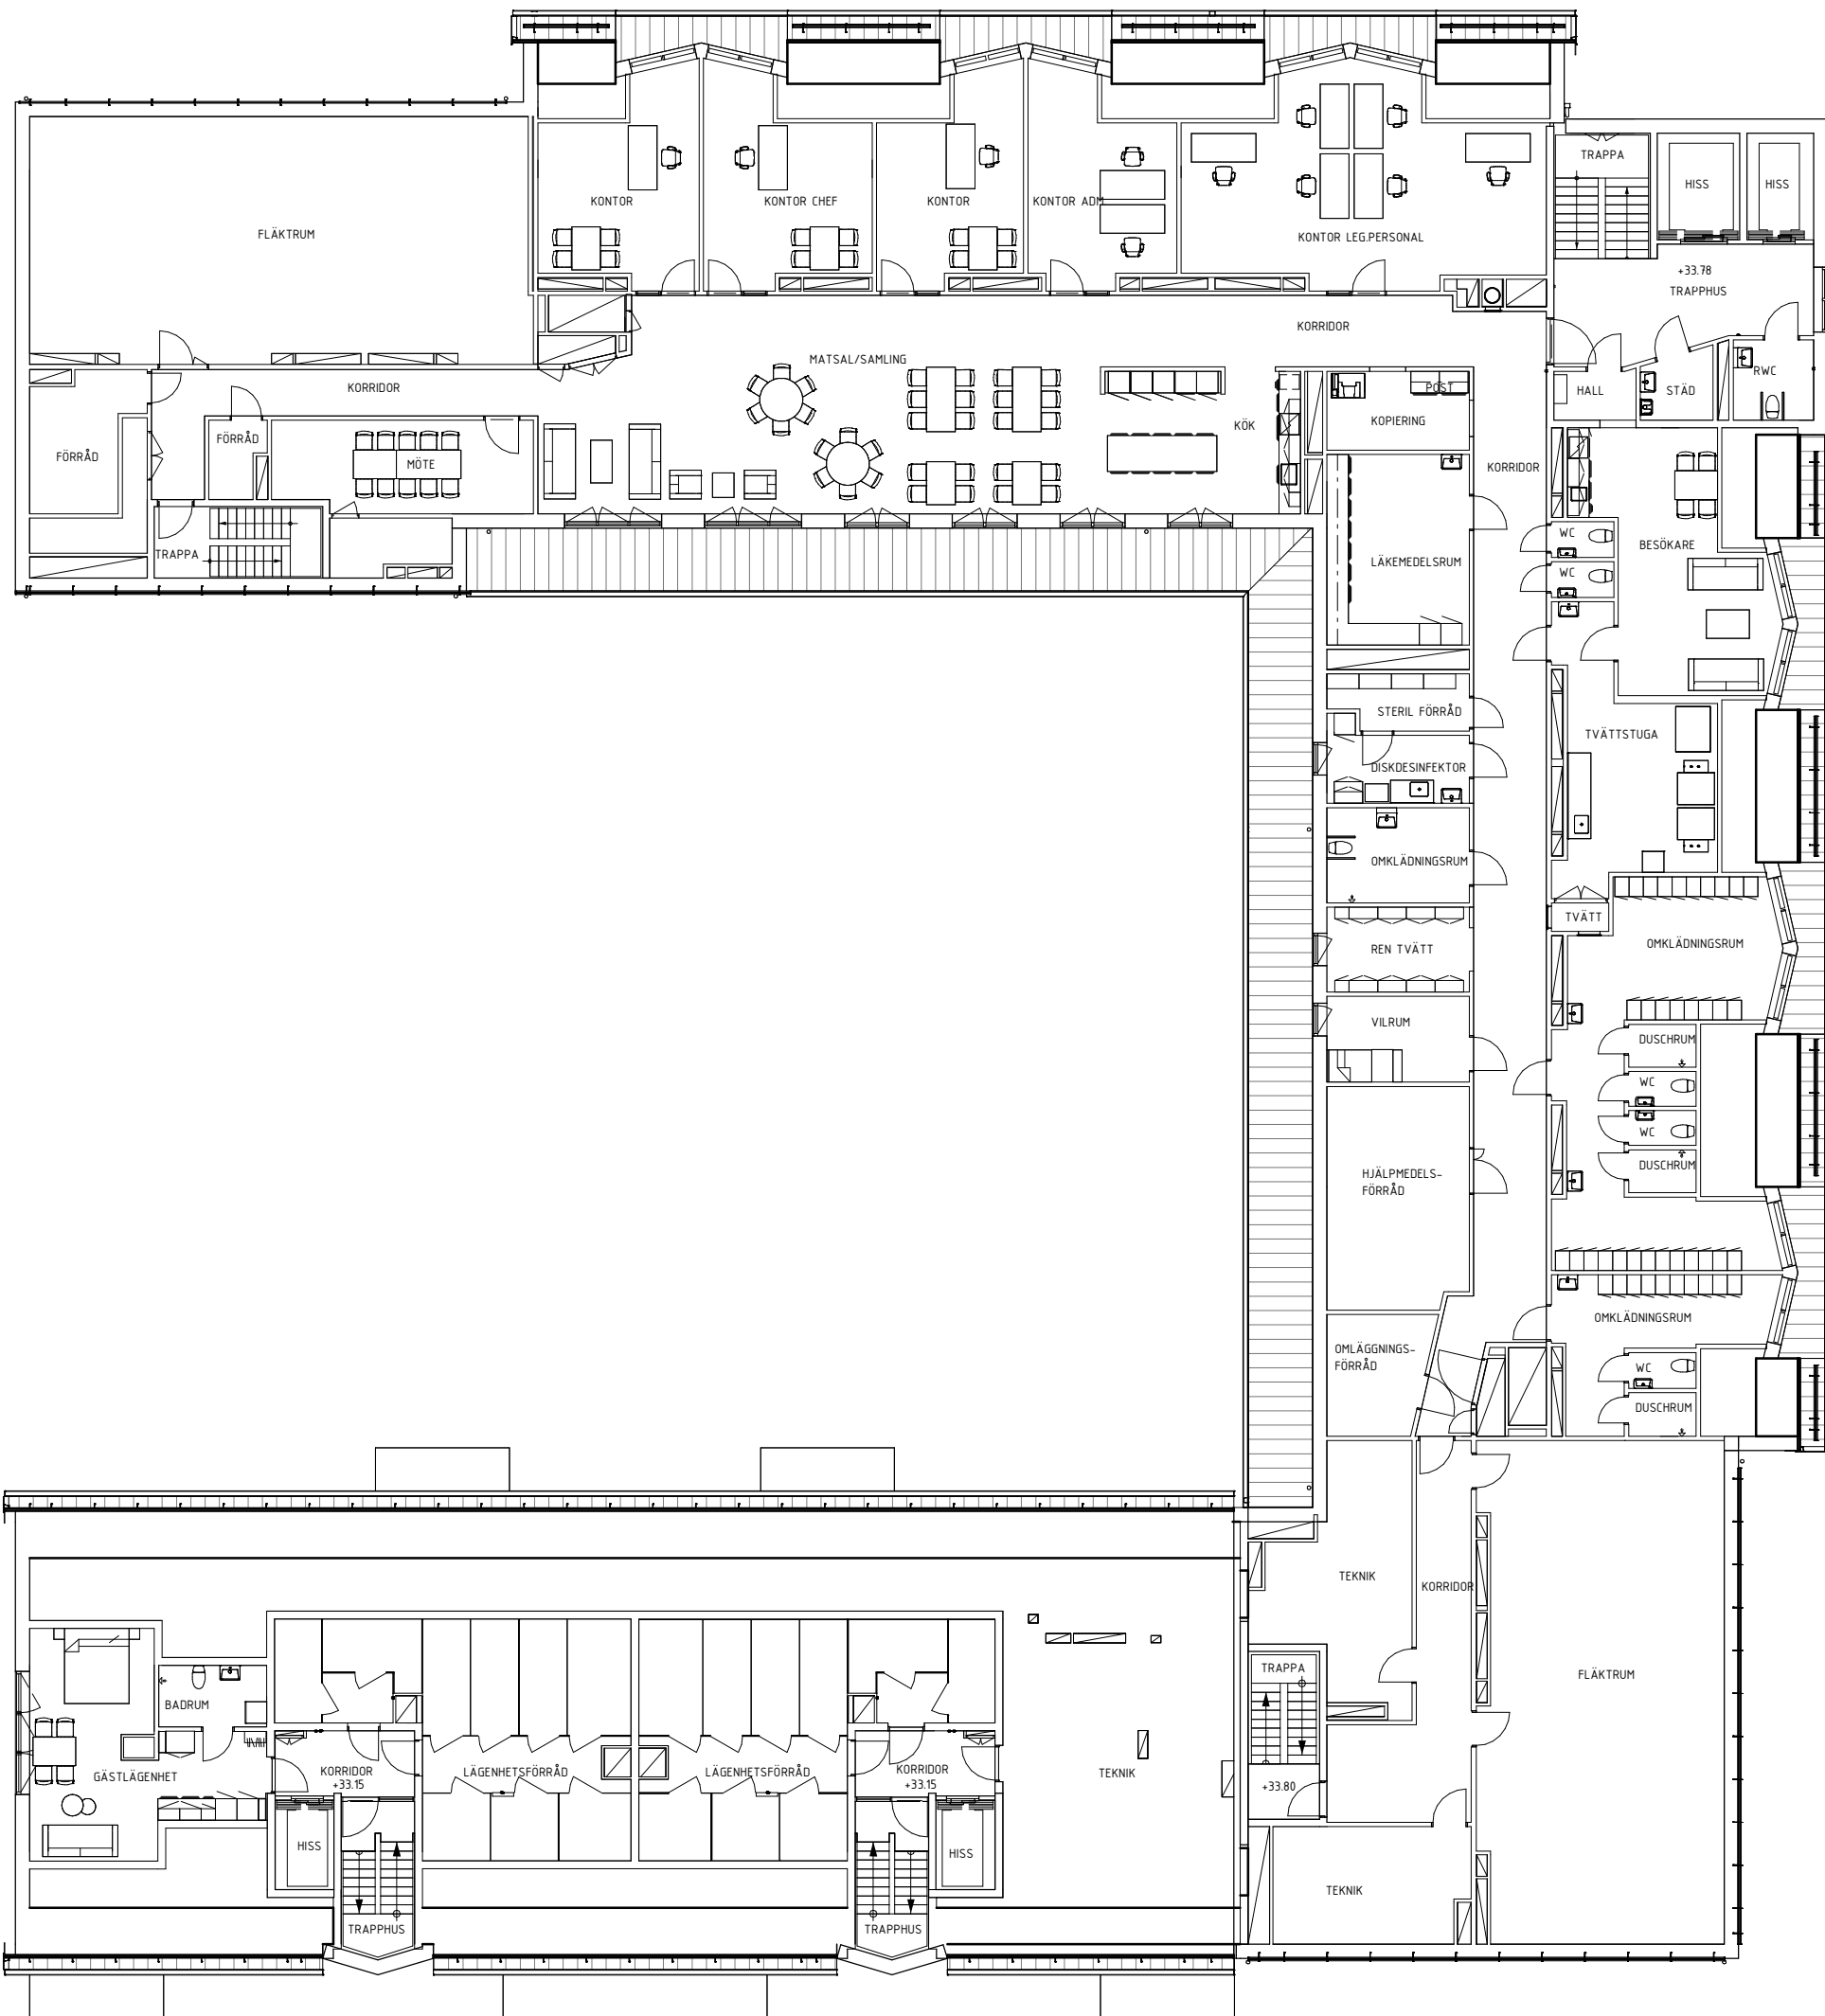

PLAN 14 - VINDSVÅNING
1 : 200 (A1)

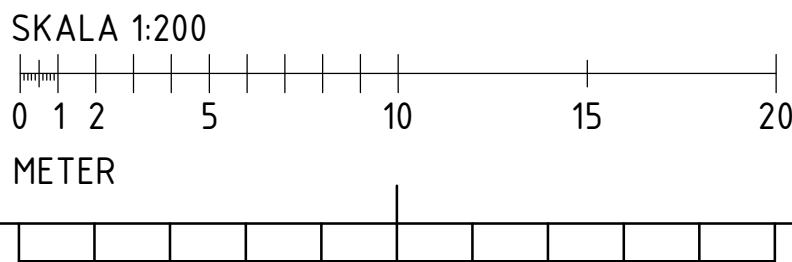

BLT	ÄNDRINGEN AVSER	DATUM	SID
FASTIGHET KV. ÅNN 7			
HUS A			
ADRESS ÅRSTAVÄGEN 112 120 58 ÅRSTA			
BYGGLOVSHANDLING			
NYBYGGNAD PLANER			
PLAN 14			
ANSVARIG N.LILJEBE	HANDLÄGGARE H.SANDKVIST	RTAD AV P.WIKSTÉN	
DATUM 2024-09-06	PROJEKTNUMMER 24014	RTINGSNUMMER	REV.
SKALA (A1) 1:200	A-40-1-A1403		