

FÖRKLARINGAR

MÄTT ANGES I MILLIMETER.
PLUSHÖJDER I METER.


- ±29.350

NIVÅ FÖR HORIZONTELL YTA
- SCHAKT ELLER NISCH
- ÖPPNING


BETECKNINGAR

- AK/KL
- ARMBÅGSKONTAKT/KORTLÄSARE
- DM
- DISKMASKIN
- F
- FRYS
- G
- GARDEROB
- HS
- HÖGSKÅP
- K
- KYL
- K
- KYL/FRYS
- KM
- KOMBINERAD TORK- & TVÄTTMASKIN
- TM
- TVÄTTMASKIN
- TS
- TORKSKÅP
- TT
- TORKTUMLARE


HÄNVISNINGAR

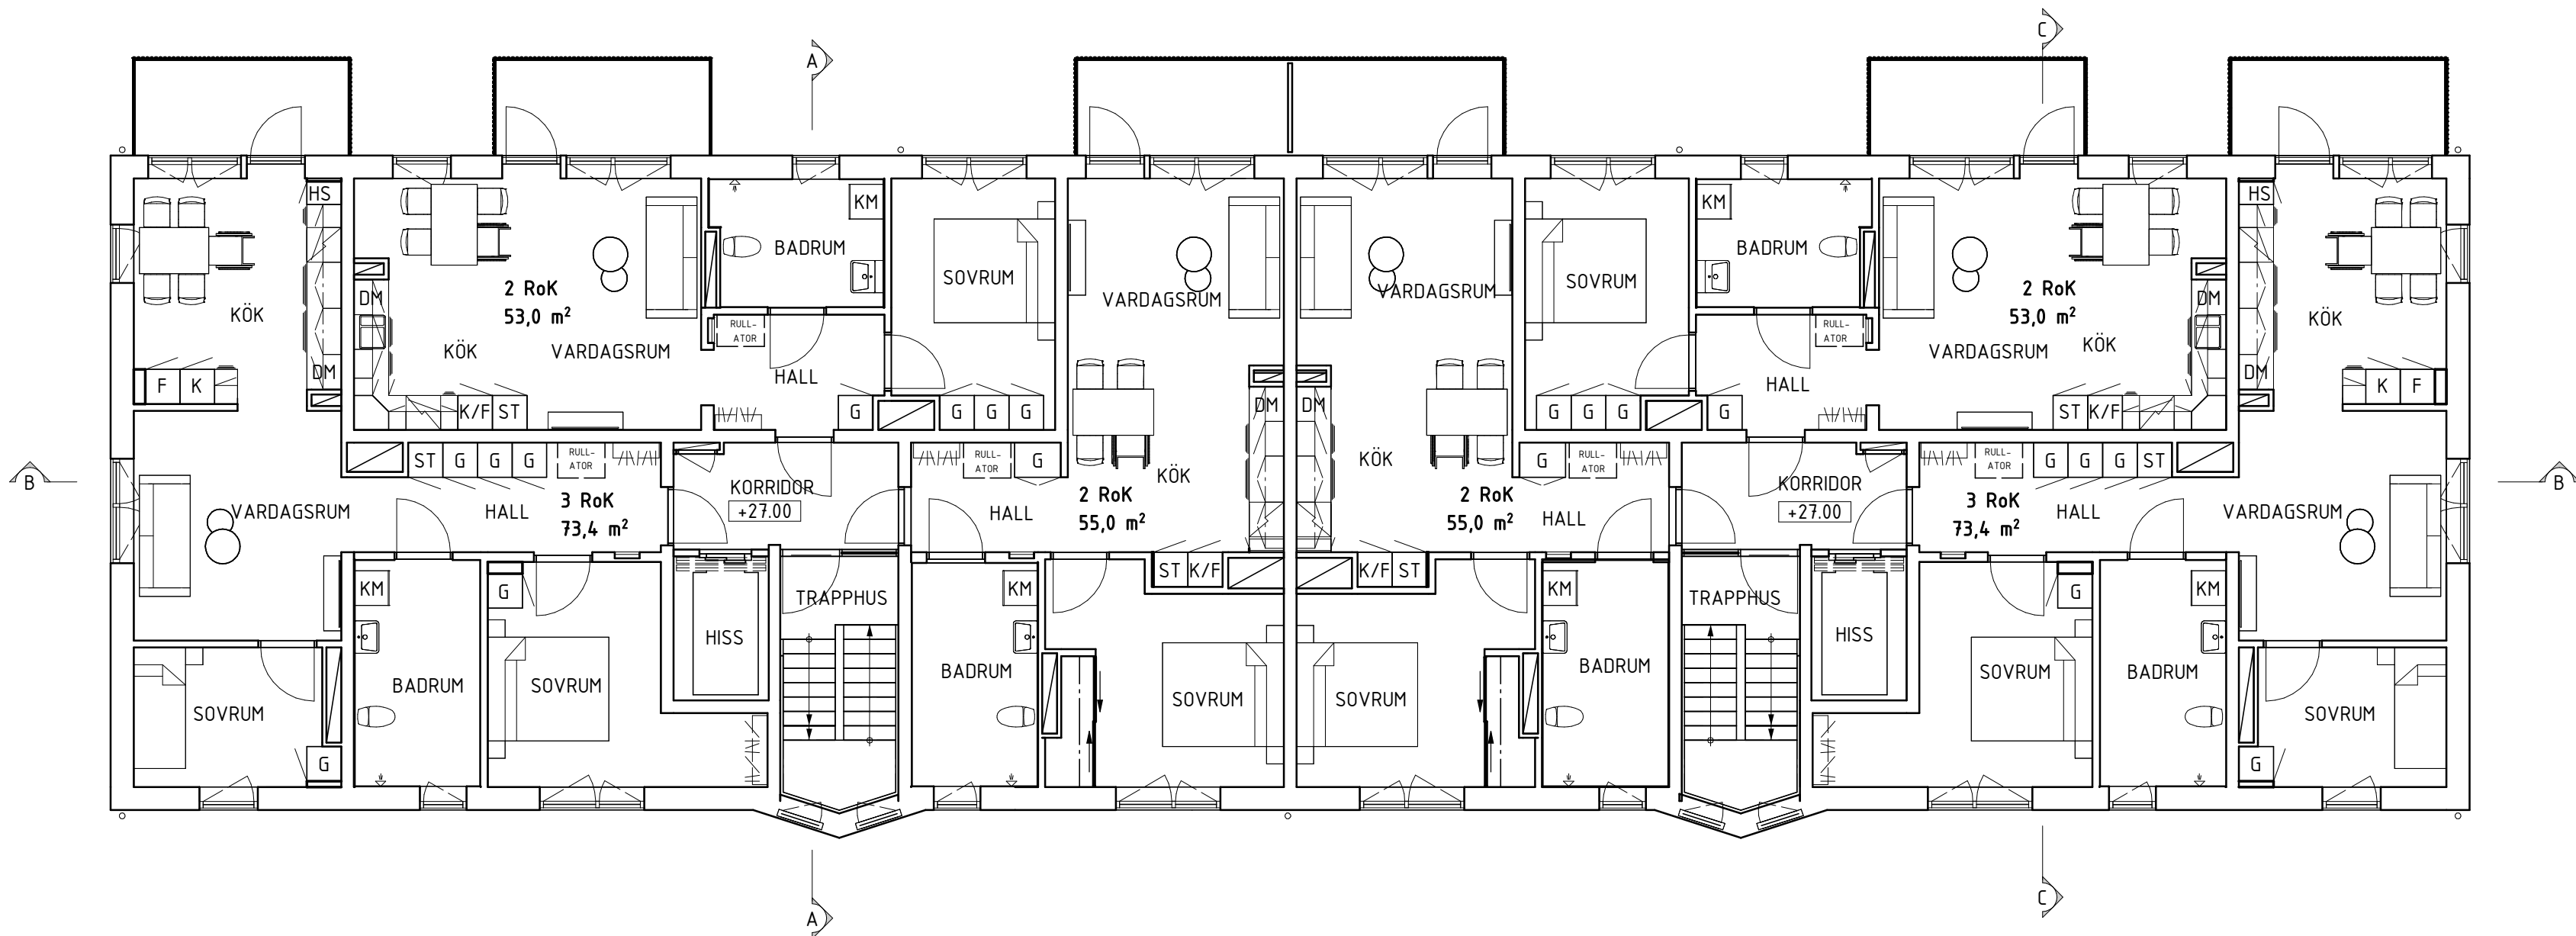

PLAN 12
1 : 100 (A1)

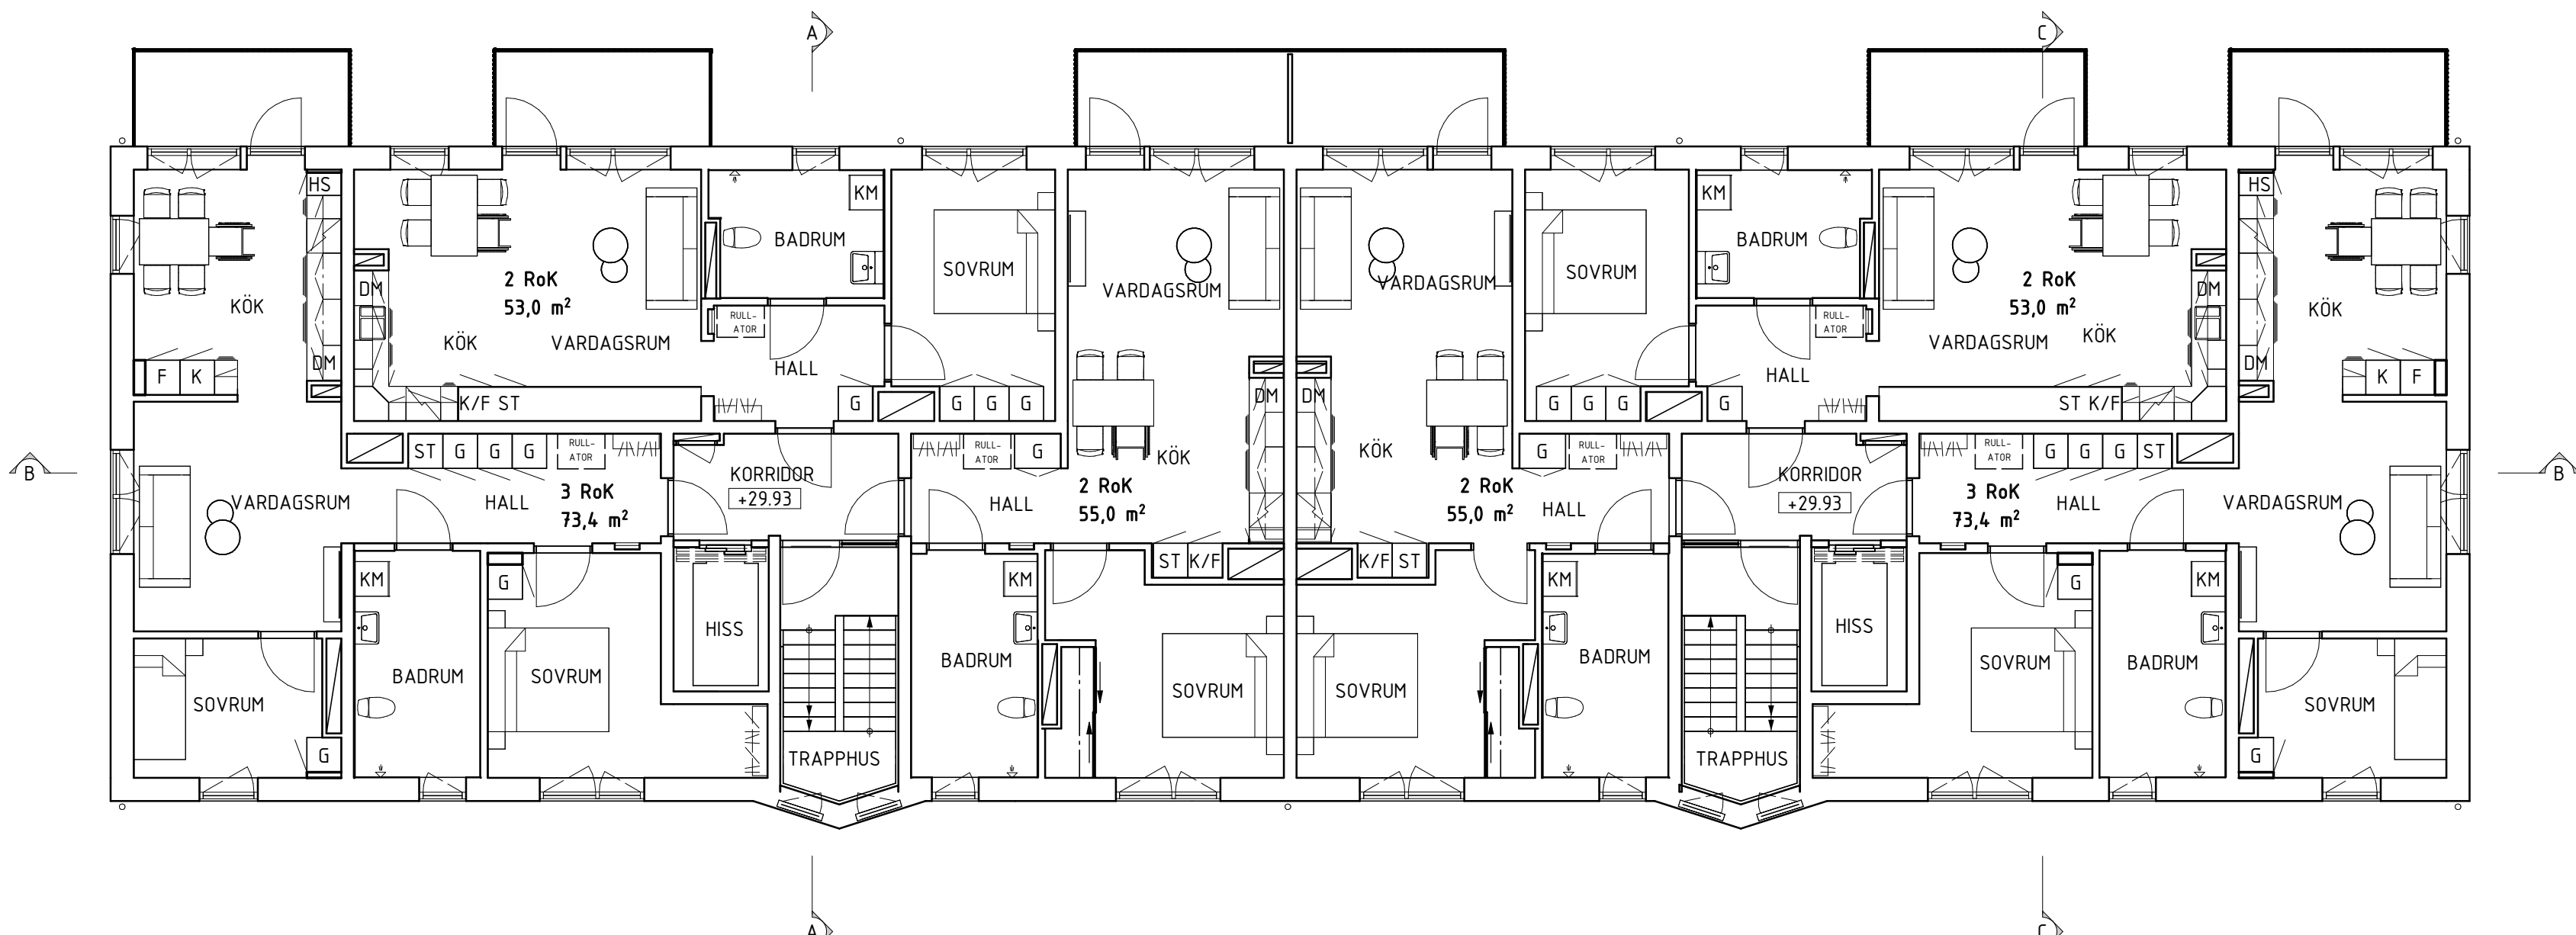

PLAN 13
1 : 100 (A1)

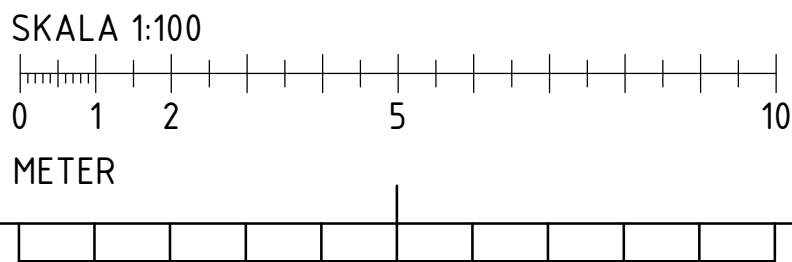

BYTT	ÄNDRINGEN AVSE	DATUM	SID
FASTIGHET KV. ÅNN 7			
HUS B			
ADRESS ÅRSTAVÄGEN 110, 12058 ÅRSTA			
BYGGLOVSHANDLING			
NY-, OM- ELLER TILLBYGGNAD			
PLAN 12-13			
ANSVARIG N.LILJEBE	HANDLÄGGARE H.SANDKVIST	RITAD AV M. NILSSON	
DATUM 2024-09-06	PROJEKTNUMMER 24.014	REV.	
SKALA (A1) 1 : 100	RITINGSNUMMER A-40-1-B1100		