

FÖRKLARINGAR

MÄTT ANGES I MILLIMETER.
PLUSHÖJDER I METER.


- ±29.350

NIVÅ FÖR HORIZONTAL YTA
- SCHAKT ELLER NISCH
- ÖPPNING


BETECKNINGAR

- AK/KL ARMBÅGSKONTAKT/KORTLÄSARE
- DM DISKMASKIN
- F FRY
- G GARDEROB
- HS HÖGSKÅP
- K KYL
- K KYL/FRYS
- KM KOMBINERAD TORK- & TVÄTTMASKIN
- TM TVÄTTMASKIN
- TS TORKSKÅP
- TT TORKTUMLARE

HÄNVISNINGAR

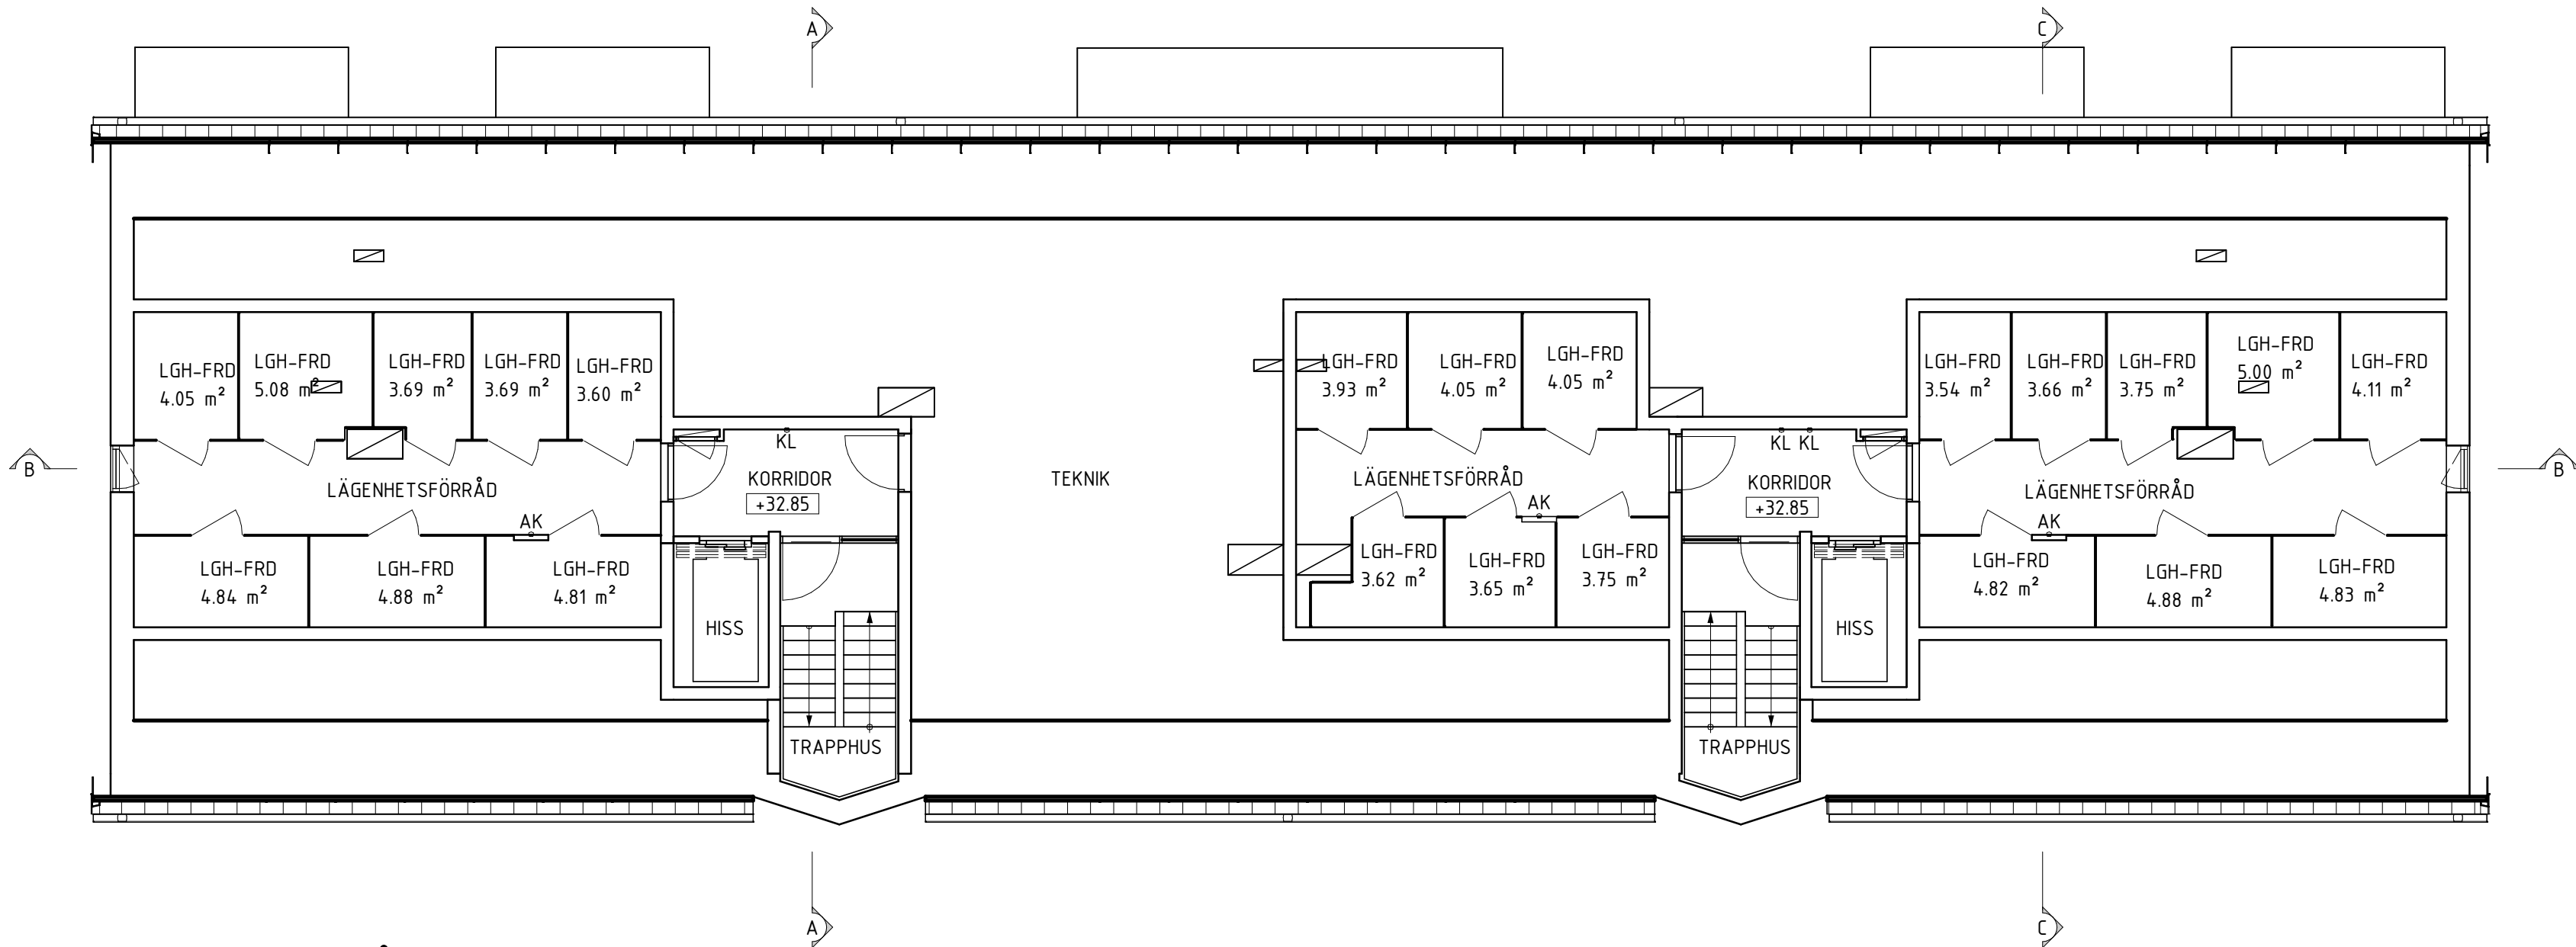

PLAN 14 - VINDSVÅNING
1 : 100 (A1)

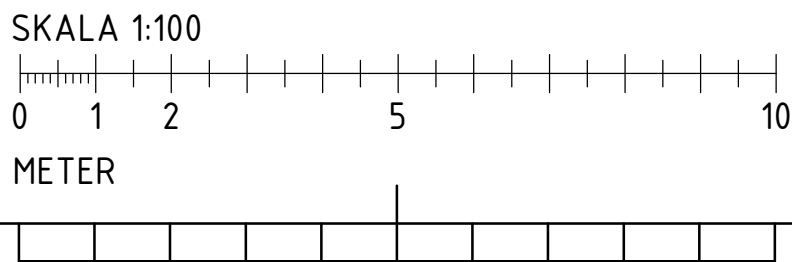

BYTT	ÄNDRINGEN AVSER	DATUM	SID
KV. ÅNN 7			
HUS B			
ADRESS			
ÅRSTAVÄGEN 110, 12058 ÅRSTA			
BYGGLOVSHANDLING			
NY-, OM- ELLER TILLBYGGNAD			
PLAN 14			
ANSVARIG	HANDLÄGGARE	RITAD AV	
N.LILJEBE	H.SANDKVIST	M. NILSSON	
DATUM	PROJEKTNUMMER	REV.	
2024-09-06	24014		
SKALA (A1)	RITINGSNUMMER		
1 : 100	A-40-1-B1200		