

FÖRKLARINGAR

MÄTT ANGES I MILLIMETER.  
PLUSHÖJDER I METER.


- ±29.350

NIVÅ FÖR HORIZONTELL YTA
- SCHAKT ELLER NISCH
- ÖPPNING


BETECKNINGAR

- AK/KL
- ARMBÅGSKONTAKT/KORTLÄSARE
- DM
- DISKMASKIN
- F
- FRYS
- G
- GARDEROB
- HS
- HÖGSKÄP
- K
- KYL
- K/F
- KYL/FRYS
- KM
- KOMBINERAD TORK- & TVÄTTMASKIN


HÄNVISNINGAR

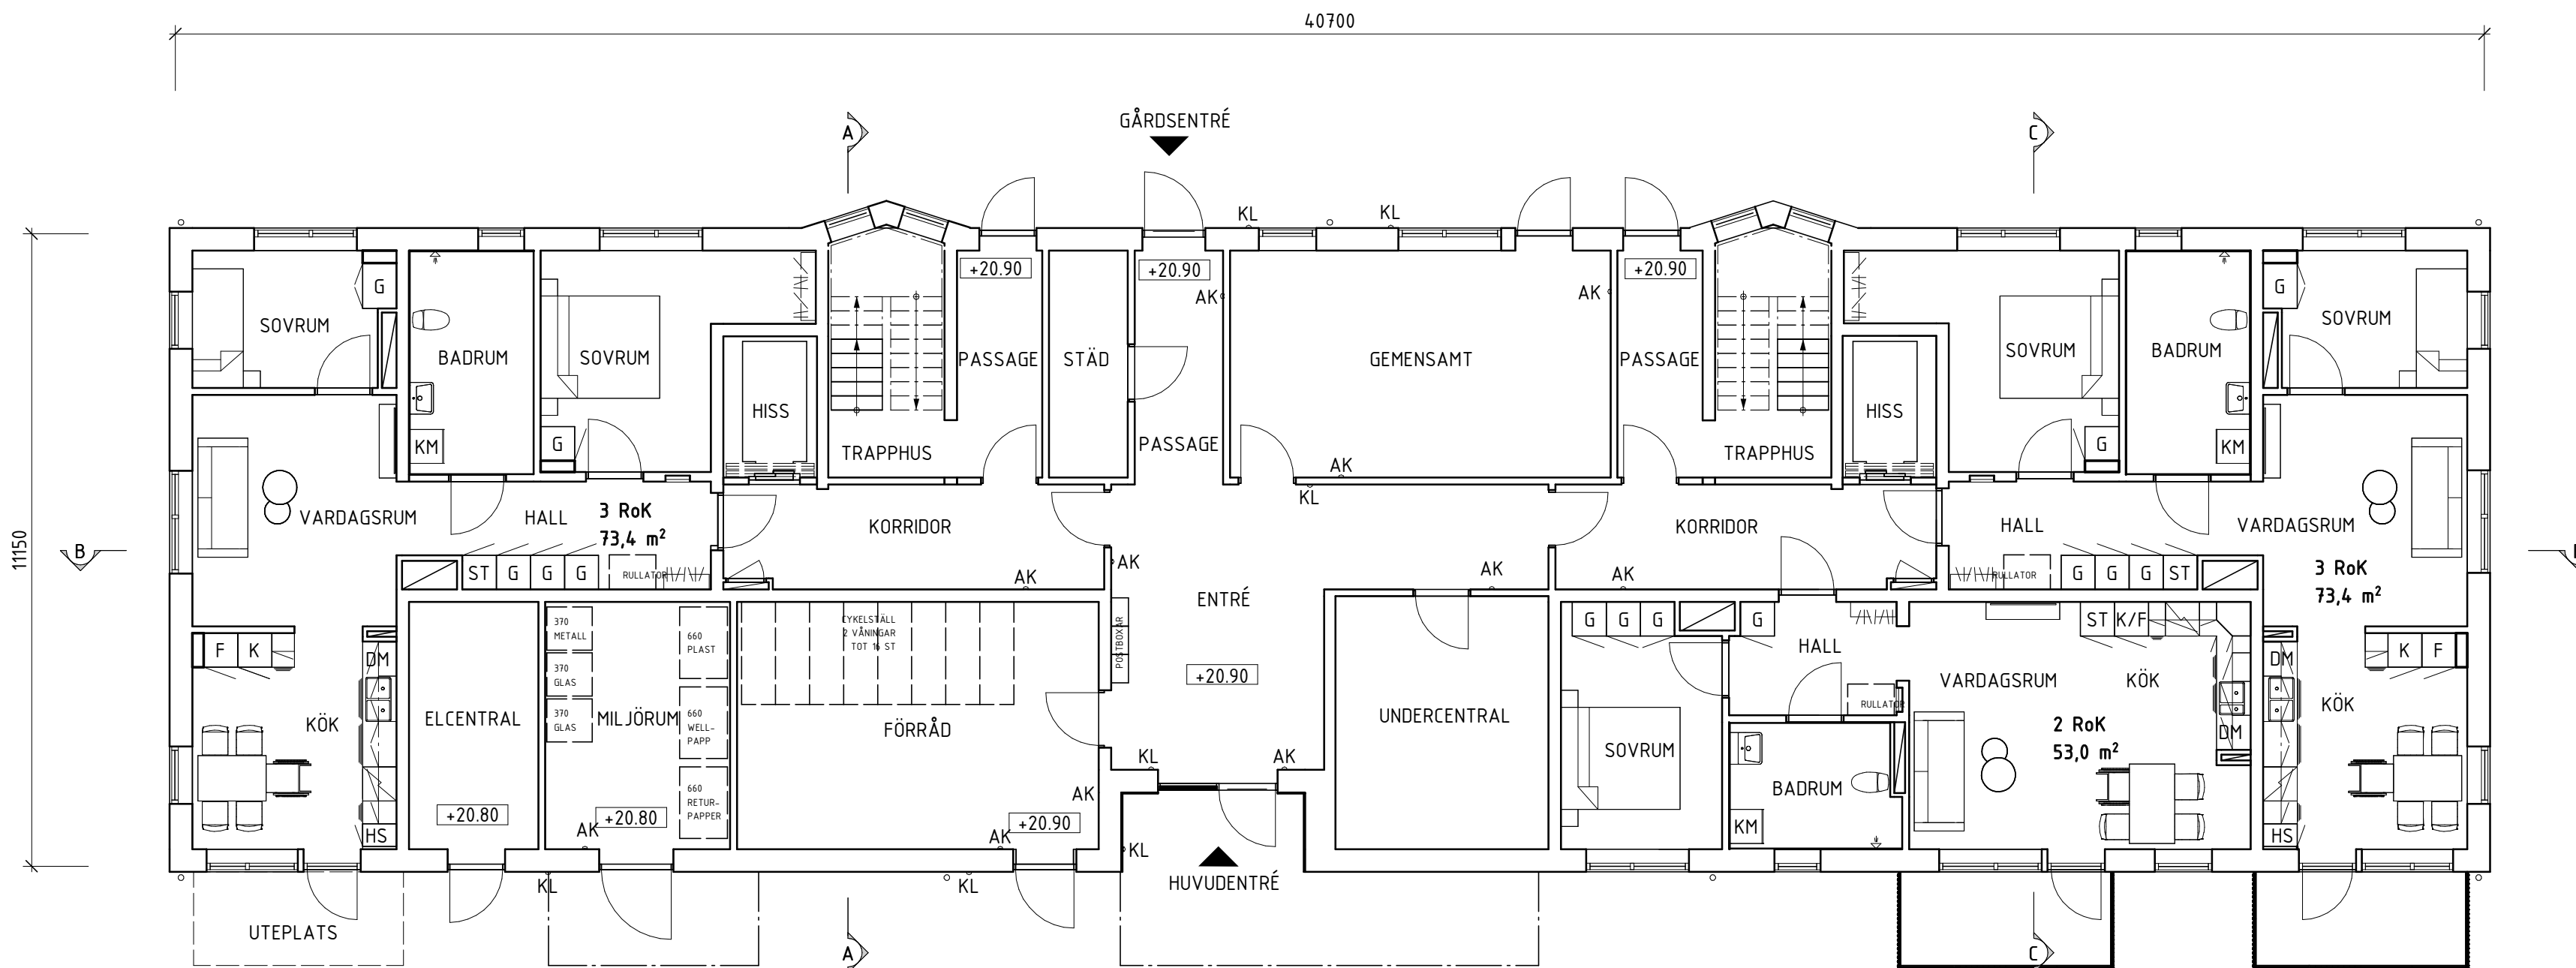

PLAN 10 - ENTRÉPLAN  
1 : 100 (A1)

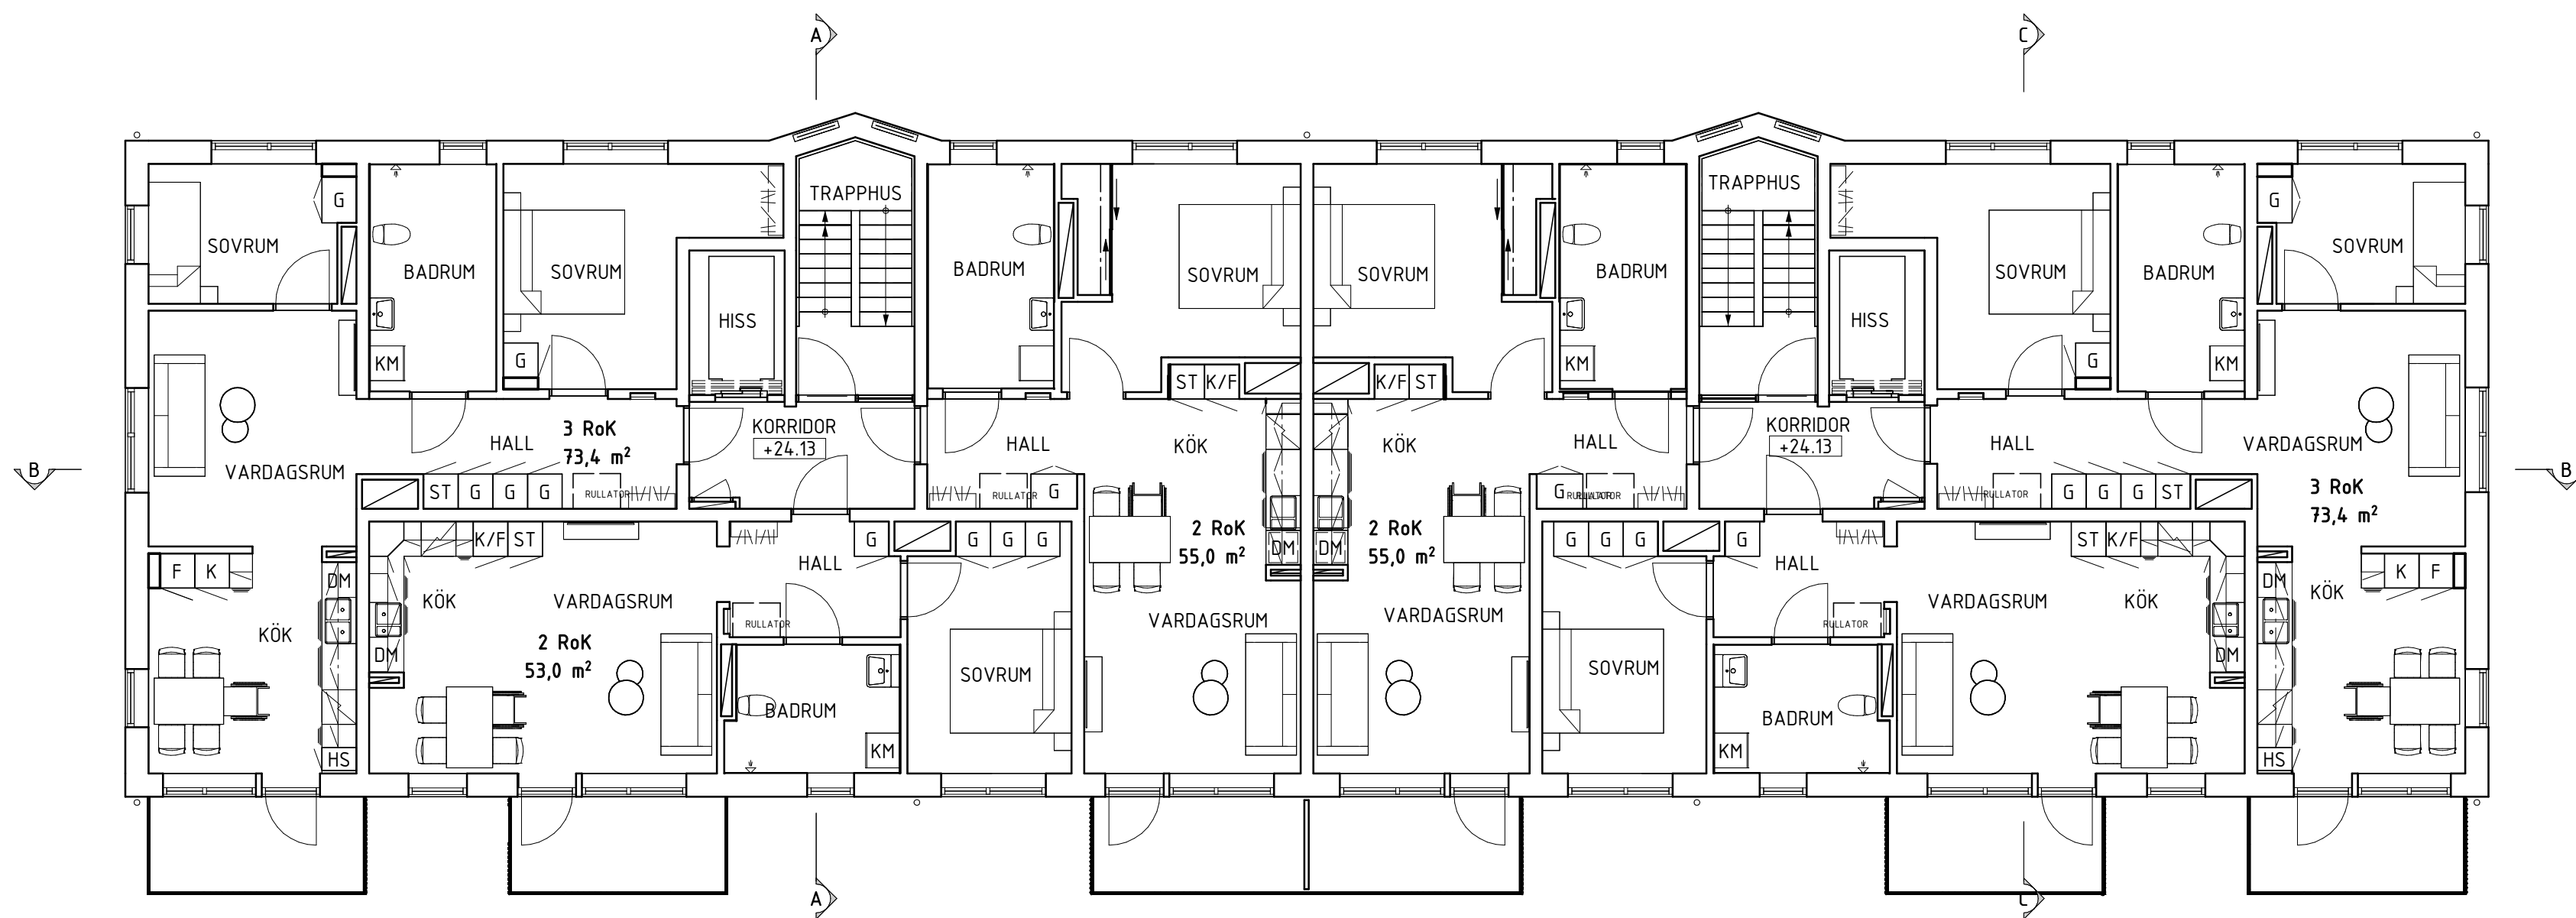

PLAN 11  
1 : 100 (A1)

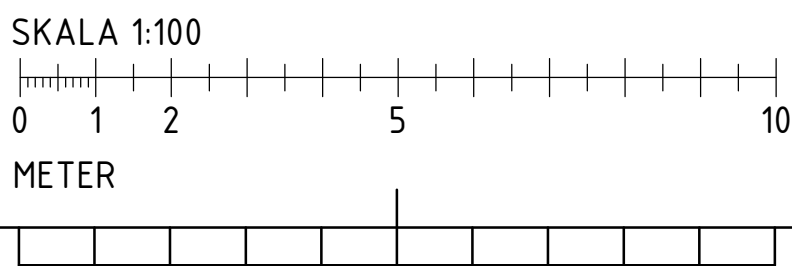

BYTT	ÄNDRINGEN AVSE	DATUM	SID
KV. ÅNN 7			
HUS C			
ÅRSTAVÄGEN 110, 12058 ÅRSTA			
BYGGLOVSHANDLING			
PLAN 10 ENTRÉPLAN, PLAN 11			
ANSVARIG N.LILJEBO	HANDLÄGGARE H.SANDKVIST	RITAD AV M. NILSSON	
DATUM 2024-09-06	PROJEKTNUMMER 24014	REV.	
SKALA (A1) 1 : 100	RITINGSNUMMER A-40-1-C1000		