

MÅTT ANGES I MILLIMETER. NIVÅER ANGES I METER.


14° LUTNING

BETECKNINGAR


SNR	SNÖRASSKYDD
NR	NOCKRÄCKE
HR	HÅNGRÄNNA
S	STUPRÖR MED UTKASTARE
S-A	STUPRÖR MED MARKANSLUTNING
TL	TAKLUCKA INKL. SKYDDSRÄCKE
VH	VENTILATIONSHUV
RL	RÖKLUCKA

AVVATTNING


KULÖRBESKRIVNING ENLIGT FASADRITNINGAR

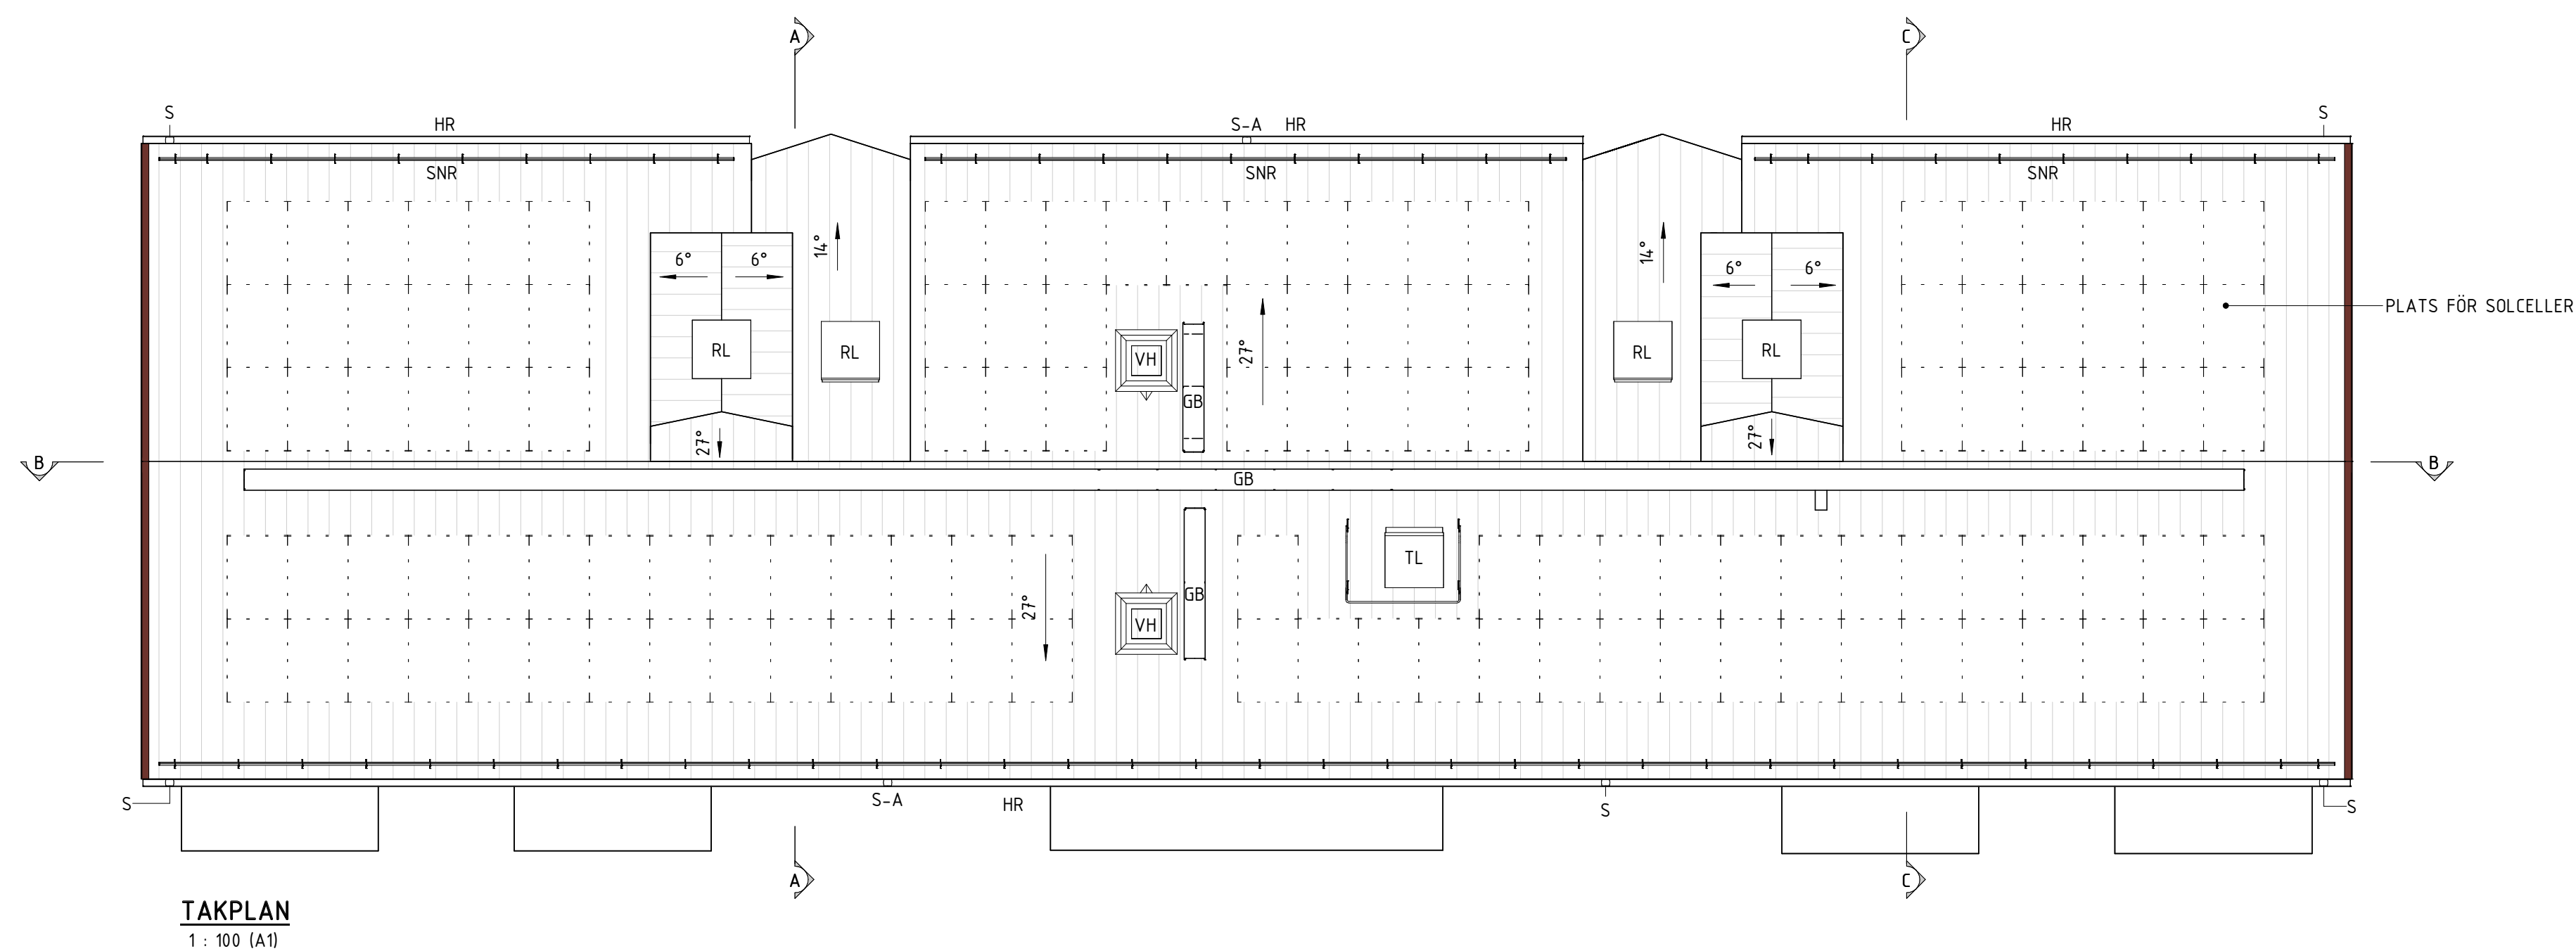

SKALA 1:100



METER

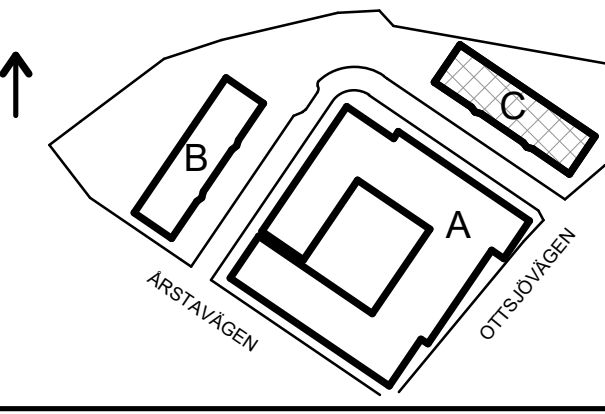BET	ENDRINGEN AVSER	DATUM	SIGN
FASTIGHET			
KV. ÅNN 7			
RUS			
C			
ADDRESS			
ÅRSTAVÄGEN 110, 12058 ÅRSTA			
			
BYGGLOVSHANDLING			
TAKPLAN			
ANSVARIG	HANDLÄGGARE	BLAD AV	
N.LIL JEBO	H.SANDKVIST	M. NILSSON	
DATUM	PROJEKTNUMMER		
2024-09-06	24014		
SKALA (A3)	RITNINGSNUMMER		
1 : 100	A-41-1-C1001		REV.