

FÖRKLARINGAR
MÄTT ANGES I MILLIMETER. NIVÅER ANGES I METER.

+29.350 NIVÅ FÖR HORIZONTELL YTA


14° LUTNING

BANDTÄCKNING

BETECKNINGAR
SNR SNÖRASSKYDD
NR NOCKRÄCKE
HR HANGRÄNNA
S STUPRÖR
TL TAKLUCKA INKL. SKYDDSRÄCKE
VH VENTILATIONSHUV
R1 RÖKLUCKA
FS FASADSTEGE

AVVATTNING
KULÖRBESKRIVNING ENLIGT FASADRITNINGAR

TAKPLAN - DEL 1(2)
1 : 100 (A1)

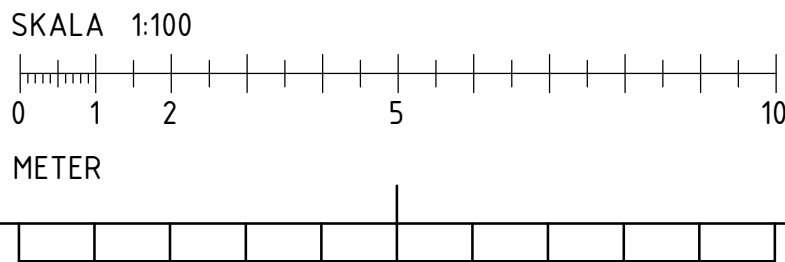

BE1	ÄNDRINGEN AVSER	DATUM	SSB
FASTIGHET KV. ÄNN 7			
HUS A			
ADRESS ÅRSTAVÄGEN 112 120 58 ÅRSTA			
BYGGLOVSHANDLING			
NYBYGGNAD PLANER			
TAKPLAN, DEL 1(2)			
ANSVARIG NLILJEBÖ	HANDLAGARE H.SANDKVIST	BETAD AV P.WIKSTÉN	
DATUM 2024-08-15	PROJEKTNUMMER 24014		
SKALA 1:100	BYGGNADSGRUPP A-41-1-A1001	REV.	