


TAKPLAN - BYGGLOV - DEL 2
1 : 100 (A1)

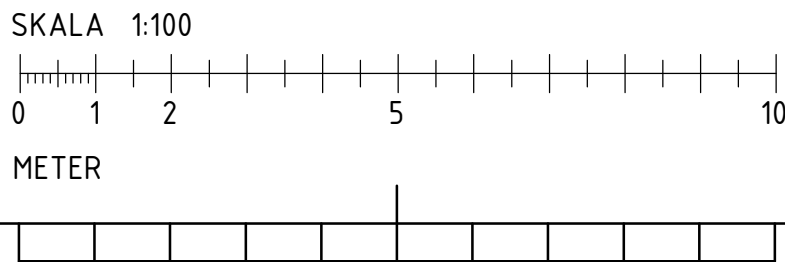

BEF.	ÄNDRINGEN AVSEER	DATUM	SSB
FASTIGHET			
KV. ÅNN 7			
HUS			
A			
ADRESS			
ÅRSTAVÄGEN 112			
120 58 ÅRSTA			
BYGGLOVSHANDLING			
NYBYGGNAD			
PLANER			
TAKPLAN, DEL 2(2)			
ANSVARIG	HANDLAGARE	BETAD AV	
NILILJEBÖ	H.SANDKVIST	P.WIKSTÉN	
DATUM	PROJEKTNUMMER	REVIS	
2024-08-15	24014		
SKALA 1:100	BYGGLOVSHANDLING	A-41-1-A1002	